


PLANTA BAIXA AMPLIAÇÃO/REFORMA  
ESCALA: 1/50

**LEGENDA**

|  |                            |
|--|----------------------------|
| <span style="color: green;">■</span>   | A RETIRAR                  |
| <span style="color: red;">■</span>   | A CONSTRUIR                |
| <span style="border: 1px solid black; display: inline-block; width: 10px; height: 10px;"></span> | APLICAÇÃO DE PISO CERÂMICO |

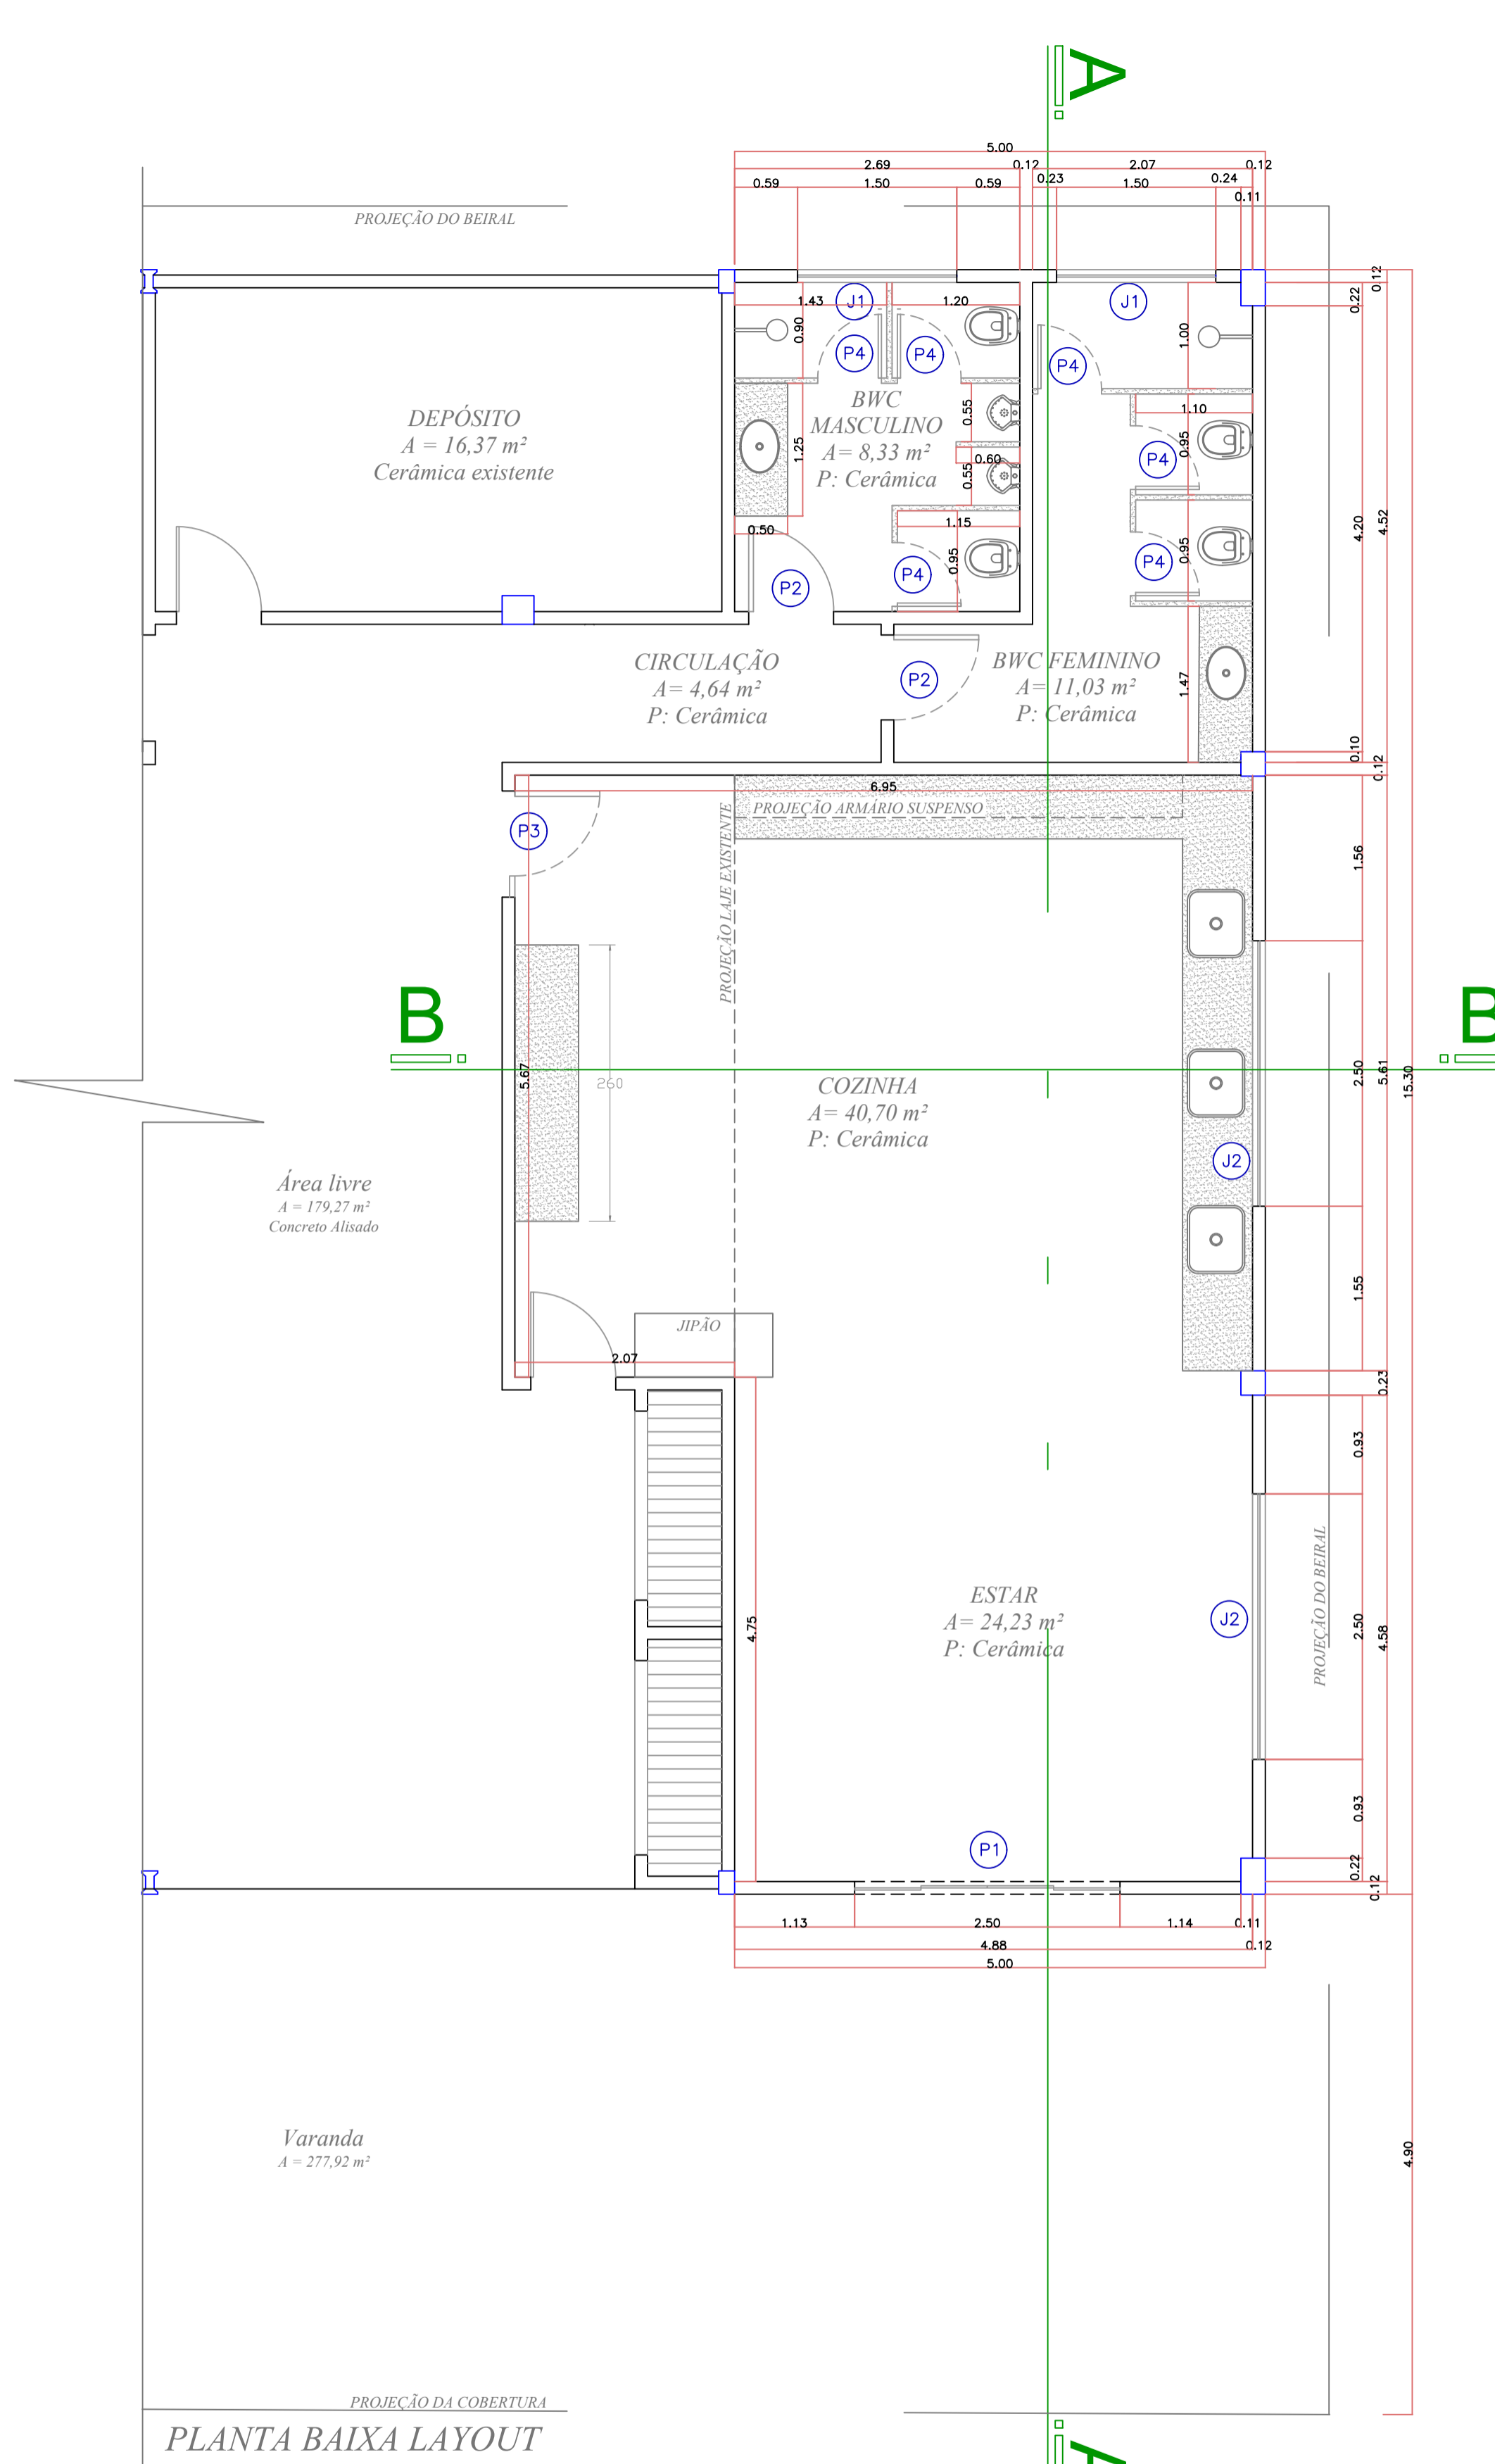

PLANTA BAIXA LAYOUT  
ESCALA: 1/50

**Tabela quantitativa de serviços**

| Serviço                                 | Quantidade | Unidade de medida | Ambientes                             |
|---|------------|-------------------|---------------------------------------|
| Retirar parede                          | 48,83      | m²                | Depósito, circulação, cozinha         |
| Retirar porta                           | 2          | un                | circulação, cozinha                   |
| Retirar janela                          | 5          | un                | Depósito, circulação, cozinha         |
| Retirar vaso sanitário                  | 2          | un                | circulação, cozinha                   |
| Retirar lavatório                       | 2          | un                | circulação, cozinha                   |
| Retirar piso cerâmico                   | 13,53      | m²                | circulação, cozinha                   |
| Retirar azulejos parede                 | 35,54      | m²                | circulação, cozinha, depósito         |
| Construir parede                        | 145,52     | m²                | circulação, cozinha, Banheiros, sala  |
| Instalação de porta de alumínio         | 9          | un                | BWCs, cozinha                         |
| Instalação porta de correr              | 1          | un                | Estar                                 |
| Instalação de janela                    | 4          | un                | Estar, cozinha, Banheiros             |
| Aplicar piso cerâmico                   | 88,71      | m²                | circulação, cozinha, estar, Banheiros |
| Emboço + reboco + aplicação de azulejos | 79,55      | m²                | Banheiros                             |
| Emboço + reboco + aplicação de azulejos | 20,96      | m²                | Cozinha (sobre a bancada)             |
| Instalar vaso sanitário                 | 4          | un                | Banheiros                             |
| Instalar Mictório                       | 2          | un                | Banheiro Masc.                        |
| Instalar chuveiro                       | 2          | un                | Banheiros                             |
| Instalar bancada em granito             | 14,00      | m²                | Banheiros, cozinha                    |
| Instalar cuba cerâmica embutida         | 2          | un                | Banheiros                             |
| Instalar cuba em inox embutida          | 3          | un                | Cozinha                               |
| Instalar divisórias em granito          | 17,20      | m²                | Banheiros                             |
| Instalar forro em PVC                   | 73,20      | m²                | Banheiros, circulação, cozinha, estar |
| Reboco e pintura                        | 140,53     | m²                | Depósito, Cozinha e Externo           |
| Construção de Jipão em alvenaria        | 1,00       | un                | Cozinha                               |

**Tabela de esquadrias**

| Símbolo | Descrição                  | Quantidade | Dimensões                           | Material                |
|---------|----------------------------|------------|-------------------------------------|-------------------------|
| P1      | Porta de correr            | 01         | 250cm x 210cm                       | Alumínio                |
| P2      | Porta de giro              | 02         | 80cm x 210cm                        | Alumínio tipo veneziana |
| P3      | Porta de giro              | 01         | 100cm x 210cm, com abertura de 80cm | Alumínio tipo veneziana |
| P4      | Porta de giro              | 06         | 60cm x 180cm                        | Alumínio tipo veneziana |
| J1      | Janela Maximóvar, 4 folhas | 02         | 150cm x 60cm                        | Alumínio                |
| J2      | Janela correr              | 02         | 250cm x 110cm                       | Alumínio                |

**Prefeitura Municipal de Bom Sucesso do Sul**  
Rua Cândido Merlo, 290 - CEP:85515-000  
Fone (46) 3234-1135 - CNPJ: 80.874.100/0001-86

|  |   |                          |
|--|---|--------------------------|
| Projeto:<br>REFORMA BANHEIROS E COZINHA GARAGEM DA PREFEITURA        | Lote:<br>03   | Quadra:<br>51            |
| Proprietário:<br>Município de Bom Sucesso do Sul                     | Área:<br>99,12 m²   |                          |
| Especificações:<br>PLANTA BAIXA<br>PLANTA BAIXA DE LAYOUT<br>TABELAS | Escala:<br>INDICADA                                       | Data:<br>OUTUBRO/2022    |
| Nilson Antônio Feversani<br>Prefeito Municipal                       | Diogo Rossetto<br>Engenheiro Civil<br>CREA-PR nº 109070/D | Prancha:<br><b>01/02</b> |