



ARMÁRIO EM MDF,  
COR INTERNA  
BRANCA, COR  
EXTERNA A DEFINIR,  
COM ESPESSURA  
MÍNIMA DE 18mm.

GAVETAS COM  
DIVISÓRIAS  
INTERNAS EM MDF,  
COM PUXADORES  
EM ALUMÍNIO OU  
AÇO INOX,  
PARAFUSADOS,  
CORREDIÇAS  
METÁLICAS, DE BOA  
QUALIDADE.


PORTAS DE GIRO EM  
MDF COM ESPESSURA  
DE 18mm, COR A  
DEFINIR. PUXADORES  
EM ALUMÍNIO OU AÇO  
INOX, PARAFUSADOS,  
COM NO MÍNIMO 20cm  
DE COMPRIMENTO,  
MODELO A DEFINIR.  
COM DOBRADIÇAS  
METÁLICAS DE BOA  
QUALIDADE

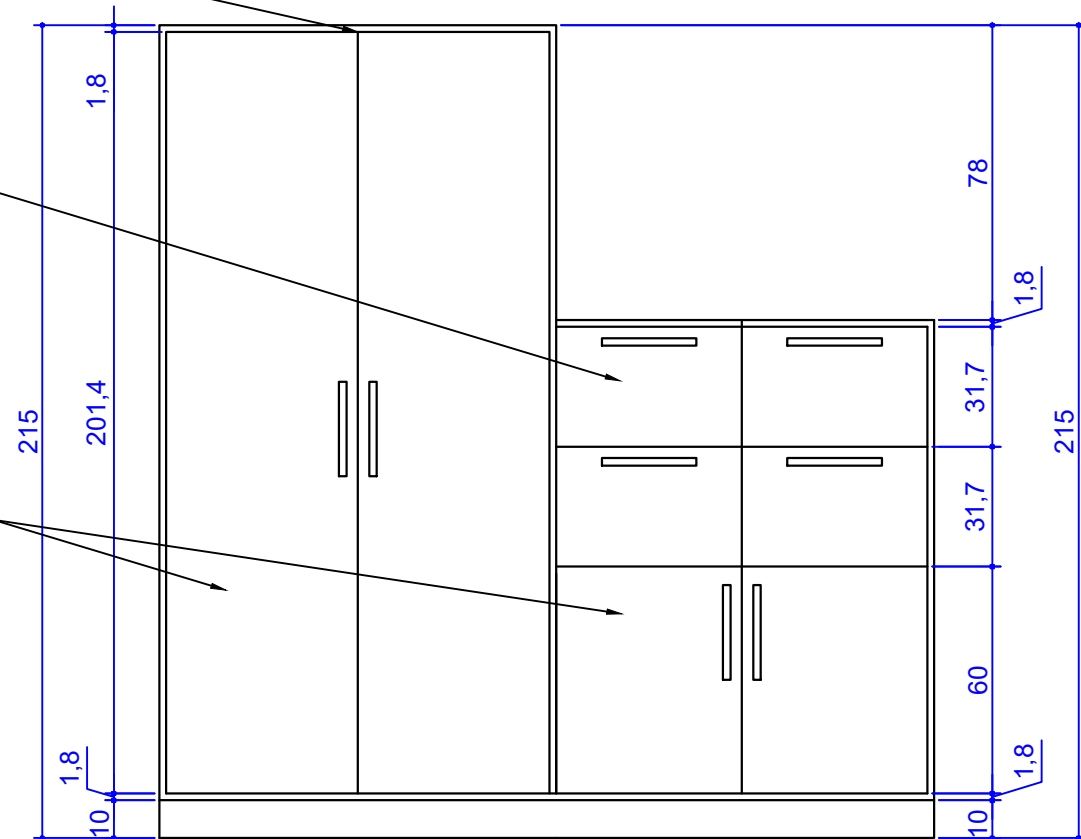

ELEVAÇÃO FRONTAL EXTERNA  
ESCALA 1/20

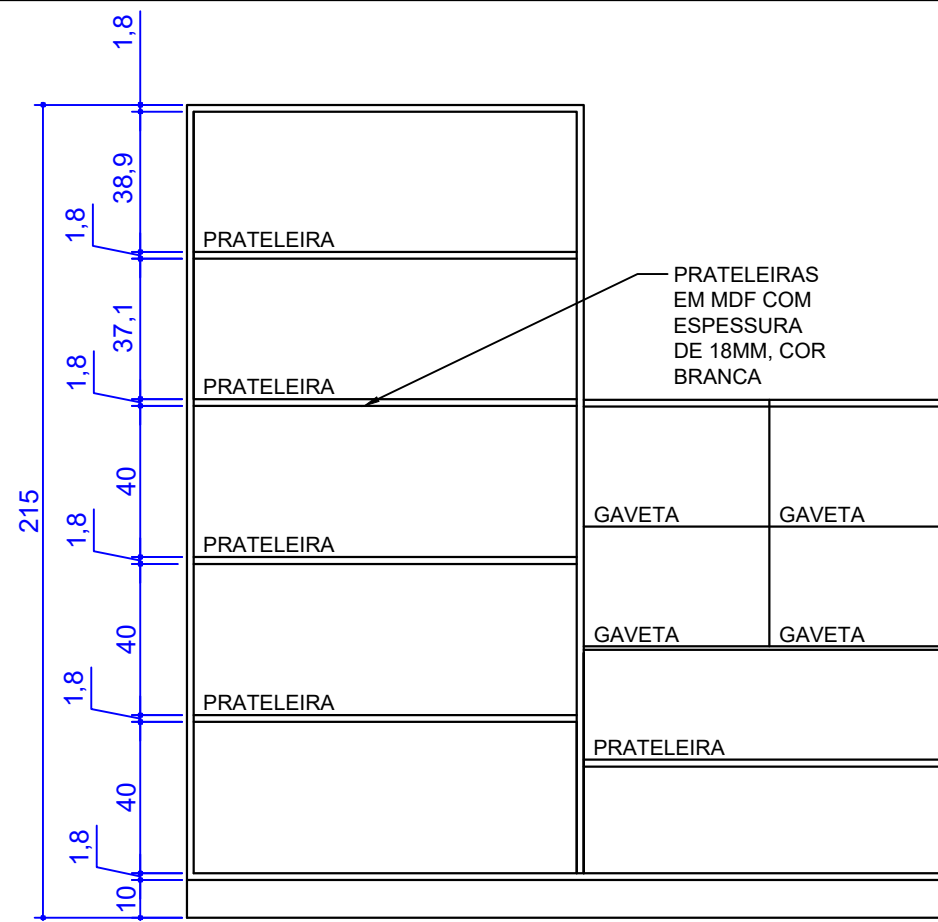


ELEVAÇÃO FRONTAL INTERNA  
ESCALA 1/20

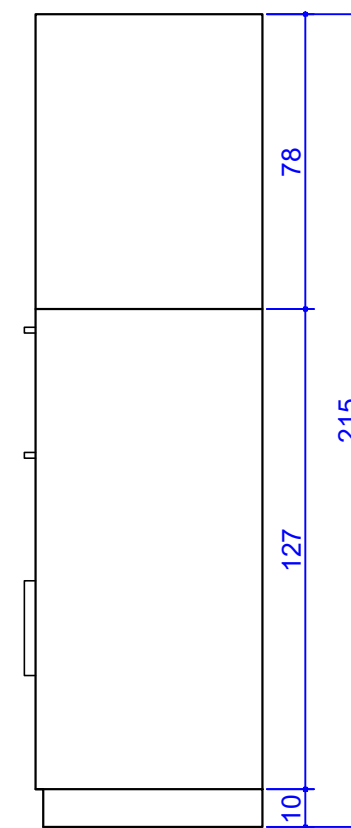

ELEVAÇÃO LATERAL  
ESCALA 1/20



VISTA FRONTAL - FECHADO E ABERTO  
SEM ESCALA

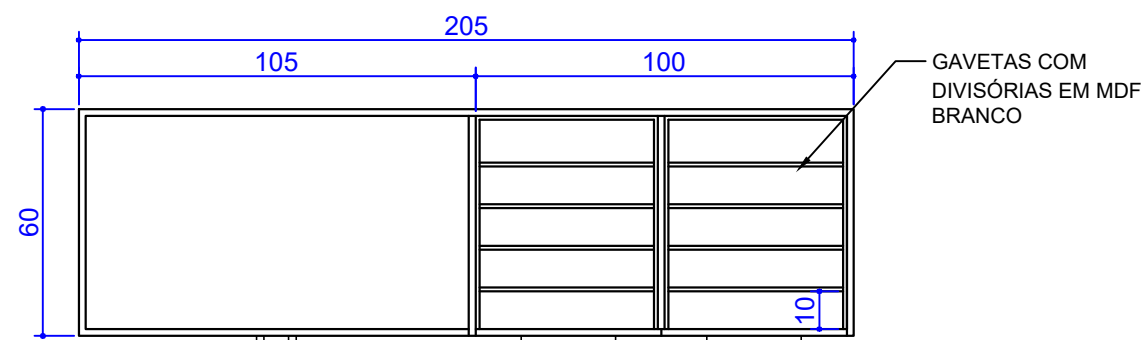

PLANTA BAIXA  
ESCALA 1/20

Prefeitura Municipal de Bom Sucesso do Sul

Rua Candido Merlo, 290 - CEP: 85515-000  
Fone (46 ) 3234-1135 - CNPJ: 80.874.100/0001-86

Projeto:	MÓVEIS - DEPARTAMENTO DE EDUCAÇÃO	Lote:	Quadra:
Proprietário	Município de Bom Sucesso do Sul	Área:	
Especificações:	ARMÁRIO - SECRETARIA - ESCOLA MUNICIPAL IRMÃ NELI	Escala:	INDICADA
		Data:	MAIO/2021
		Prancha:	02/20
Mariana Martinelo Arquiteta e Urbanista CAU n° A68418/0			