



PORTAS DE GIRO EM MDF COR A DEFINIR, ESPESSURA MÍNIMA DE 18mm, PUXADORES EM AÇO INOX OU ALUMÍNIO, PARAFUSADOS, COM APROXIMADAMENTE 20,0 cm, MODELO A DEFINIR. DOBRADIÇAS METÁLICAS DE BOA QUALIDADE.

BALCÃO EM MDF, COR INTERNA BRANCA, COR EXTERNA A DEFINIR. CAIXA EXTERNA COM ESPESSURA DE 30mm, DIVISÕES INTERNAS COM ESPESSURA MÍNIMA DE 18mm.

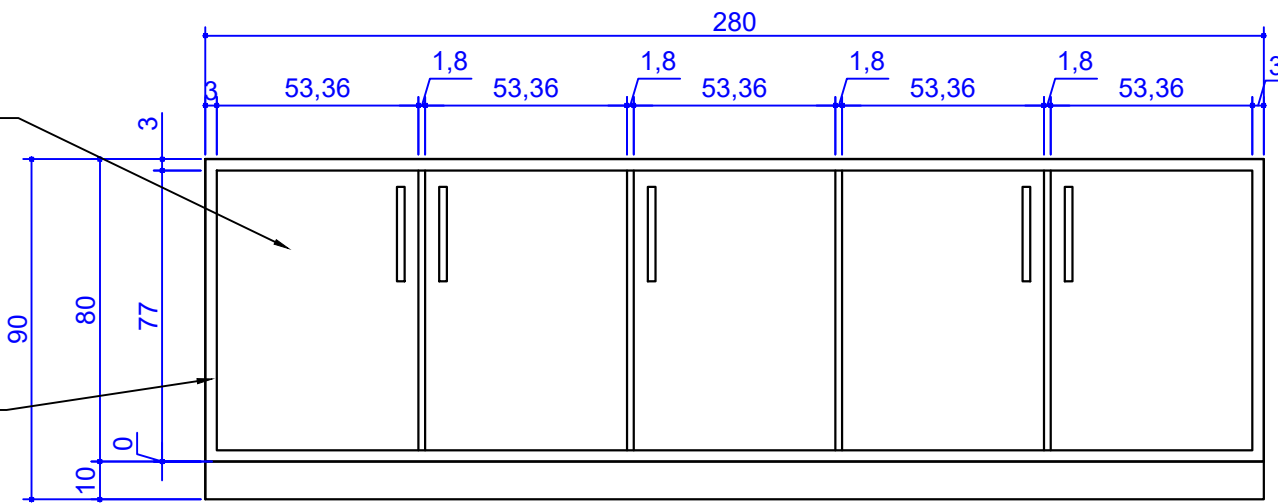


ELEVAÇÃO FRONTAL EXTERNA  
ESCALA 1/20

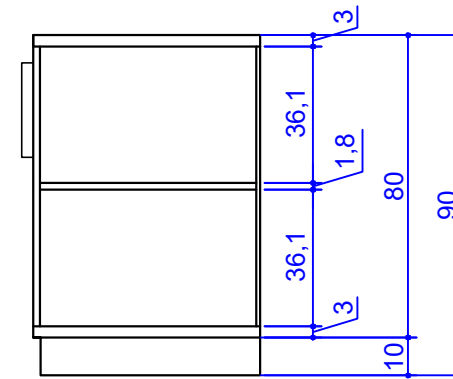


CORTE LATERAL  
ESCALA 1/20

BALCÃO EM MDF, COR INTERNA BRANCA, COR EXTERNA A DEFINIR. CAIXA EXTERNA COM ESPESSURA DE 30mm, DIVISÕES INTERNAS COM ESPESSURA MÍNIMA DE 18mm.

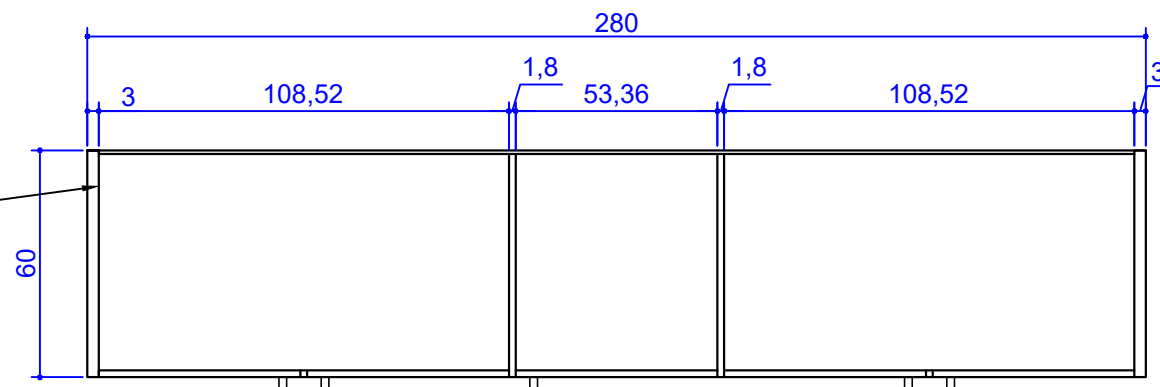


PLANTA BAIXA  
ESCALA 1/20

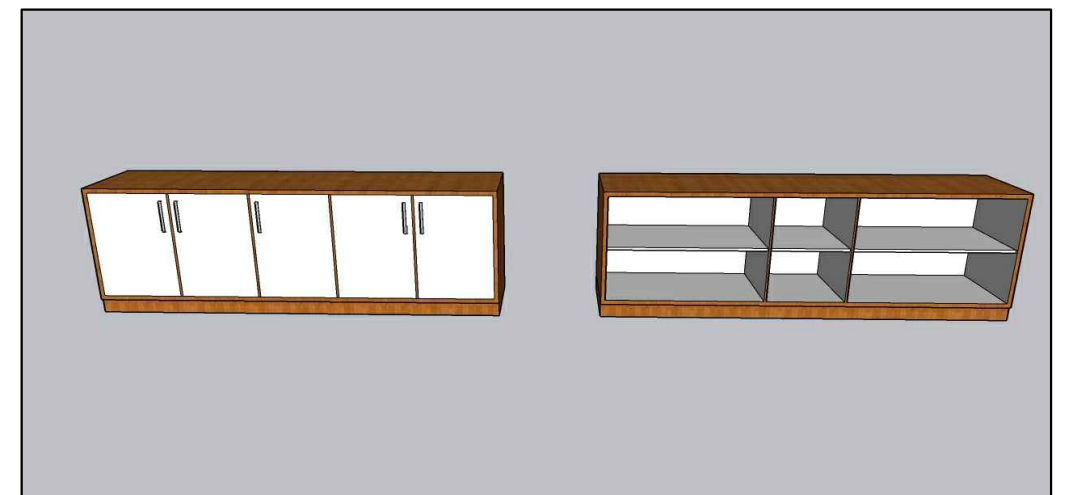

VISTA FRONTAL  
SEM ESCALA

DIVISÓRIAS INTERNAS EM MDF BRANCO COM ESPESSURA MÍNIMA DE 18mm.

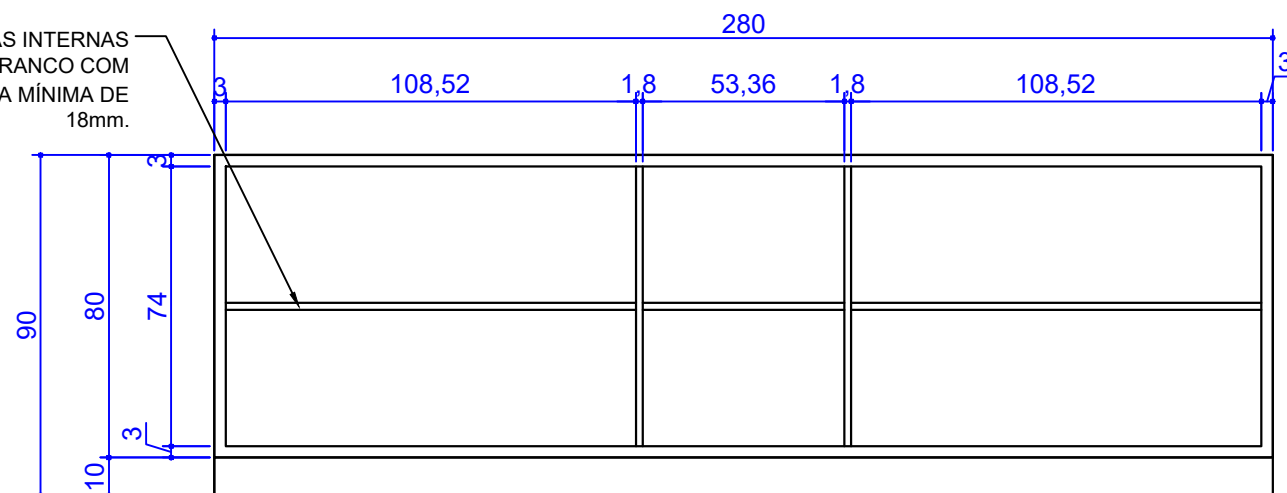

ELEVAÇÃO FRONTAL INTERNA  
ESCALA 1/20

Prefeitura Municipal de Bom Sucesso do Sul

Rua Candido Merlo, 290 - CEP: 85515-000  
Fone (46 ) 3234-1135 - CNPJ: 80.874.100/0001-86

Projeto:	MÓVEIS - DEPARTAMENTO DE EDUCAÇÃO	Lote:	—	Quadra:	—
Proprietário	Município de Bom Sucesso do Sul	Área:	—		
Especificações:	BALCÃO - SALA DE PLANEJAMENTO	Escala:	INDICADA		
		Data:	MAIO/2021		
		Prancha:	05/20		
	Mariana Martinelo Arquiteta e Urbanista CAU n° A68418/0				