



TAMPO EM MDF, COR A DEFINIR, COM ESPESSURA DE 50mm

APOIO EM MDF, COR A DEFINIR, COM ESPESSURA DE 50mm

BASE EM MDF, COR A DEFINIR, COM ESPESSURA DE 50mm

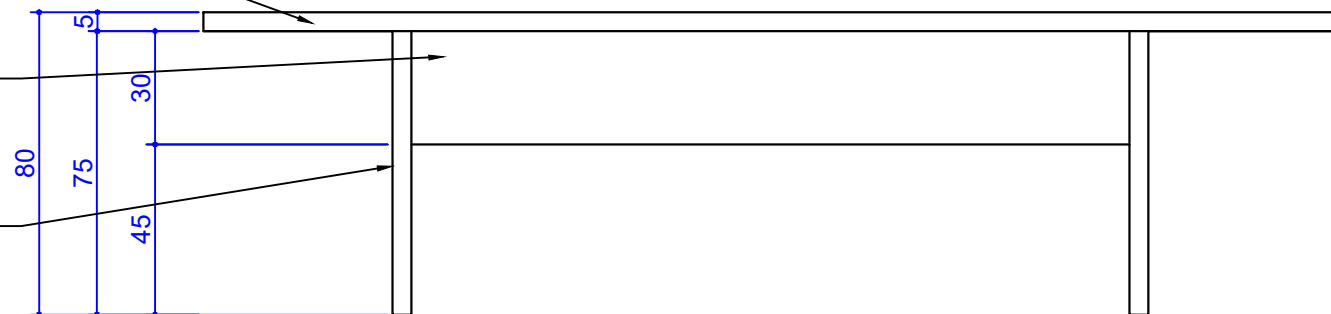

ELEVAÇÃO FRONTAL
ESCALA 1/20

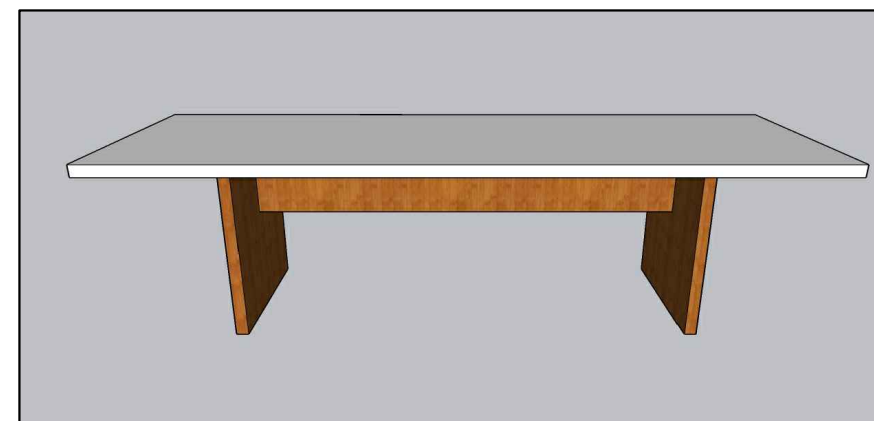


VISTA FRONTAL
SEM ESCALA


TAMPO EM MDF, COR A DEFINIR, COM ESPESSURA DE 50mm

APOIO EM MDF, COR A DEFINIR, COM ESPESSURA DE 50mm

BASE EM MDF, COR A DEFINIR, COM ESPESSURA DE 50mm

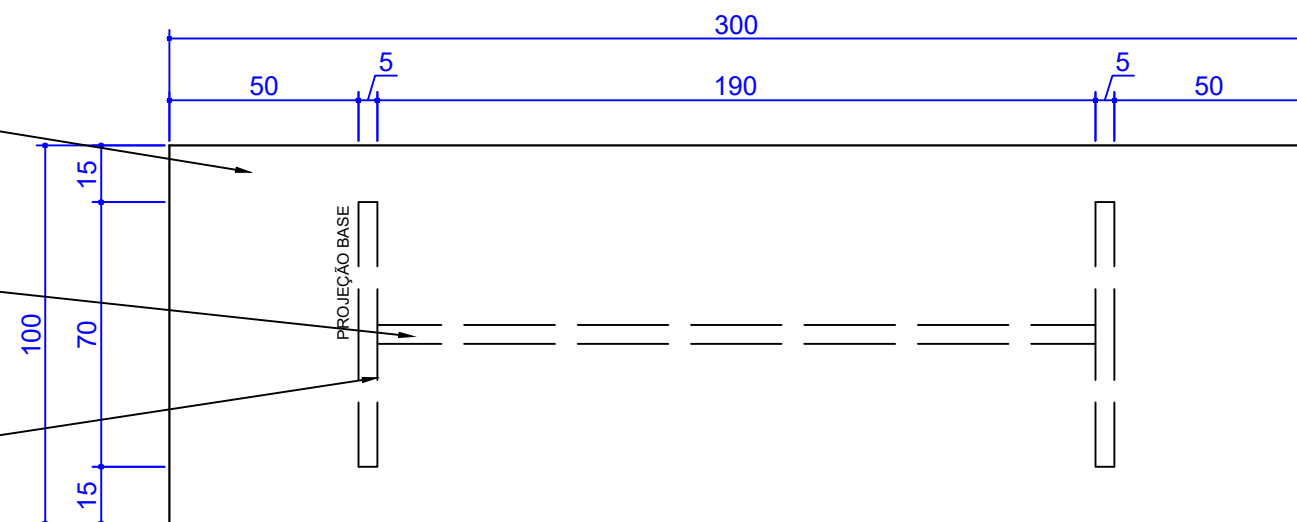

PLANTA BAIXA
ESCALA 1/20

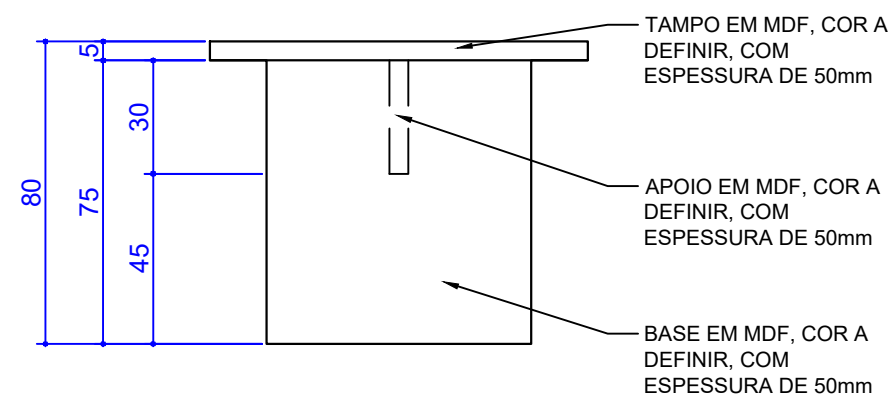

ELEVAÇÃO LATERAL
ESCALA 1/20

Prefeitura Municipal de Bom Sucesso do Sul

Rua Candido Merlo, 290 - CEP: 85515-000

Fone (46) 3234-1135 - CNPJ: 80.874.100/0001-86

Projeto:	MÓVEIS - DEPARTAMENTO DE EDUCAÇÃO	Lote:	-	Quadra:	-
Proprietário	Município de Bom Sucesso do Sul	Área:	-		
Especificações:	MESA DE REUNIÕES - SALA DE PLANEJAMENTO	Escala:	INDICADA		
		Data:	MAIO/2021		
		Prancha:	08/20		
	<p>Mariana Martinelo Arquiteta e Urbanista CAU n° A68418/0</p>				