




ELEVAÇÃO FRONTAL EXTERNA
ESCALA 1/20

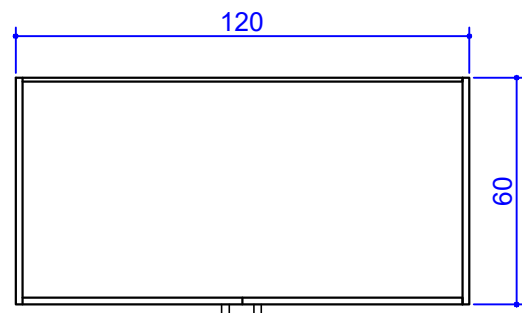


PLANTA BAIXA
ESCALA 1/20

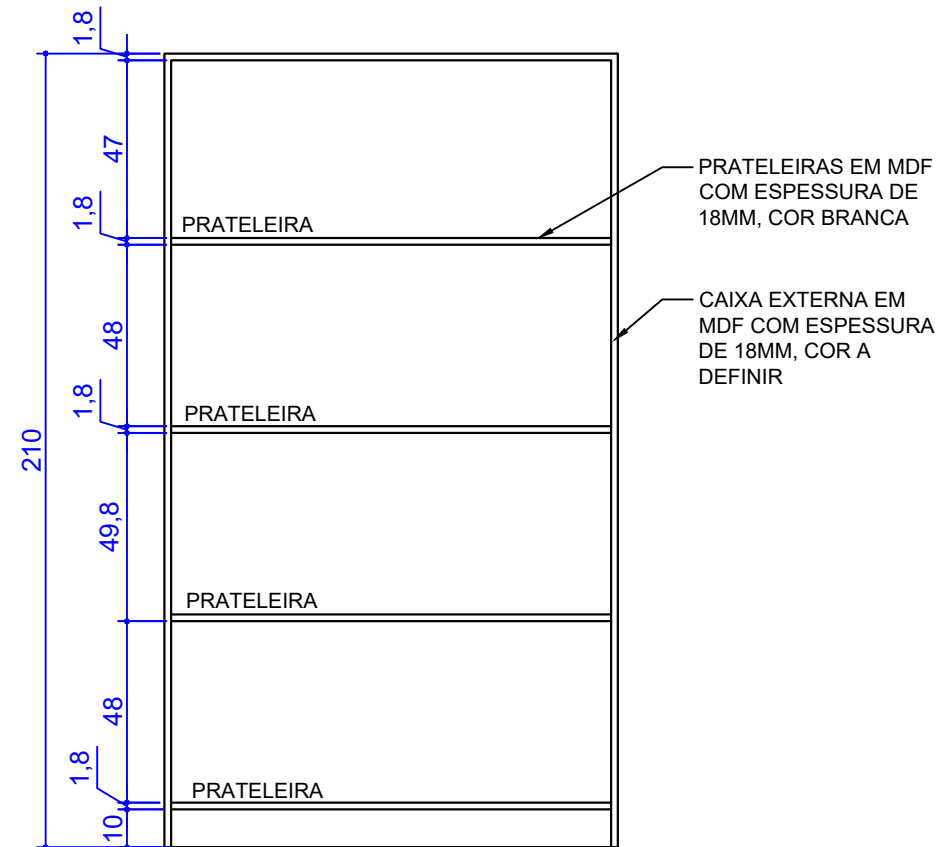


ELEVAÇÃO FRONTAL INTERNA
ESCALA 1/20

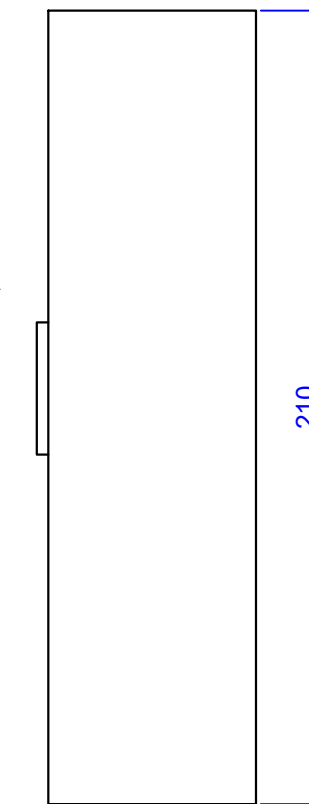

ELEVAÇÃO LATERAL
ESCALA 1/20

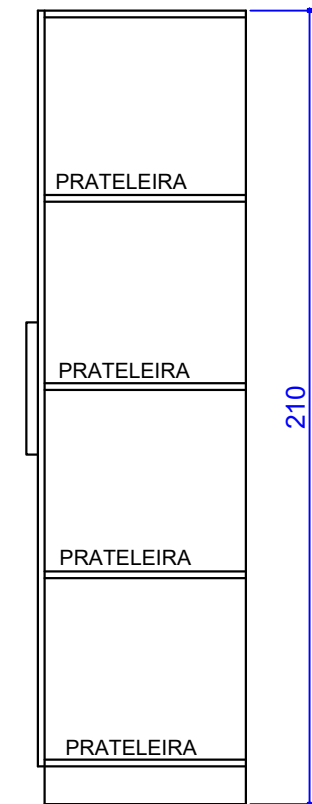

CORTE LATERAL
ESCALA 1/20

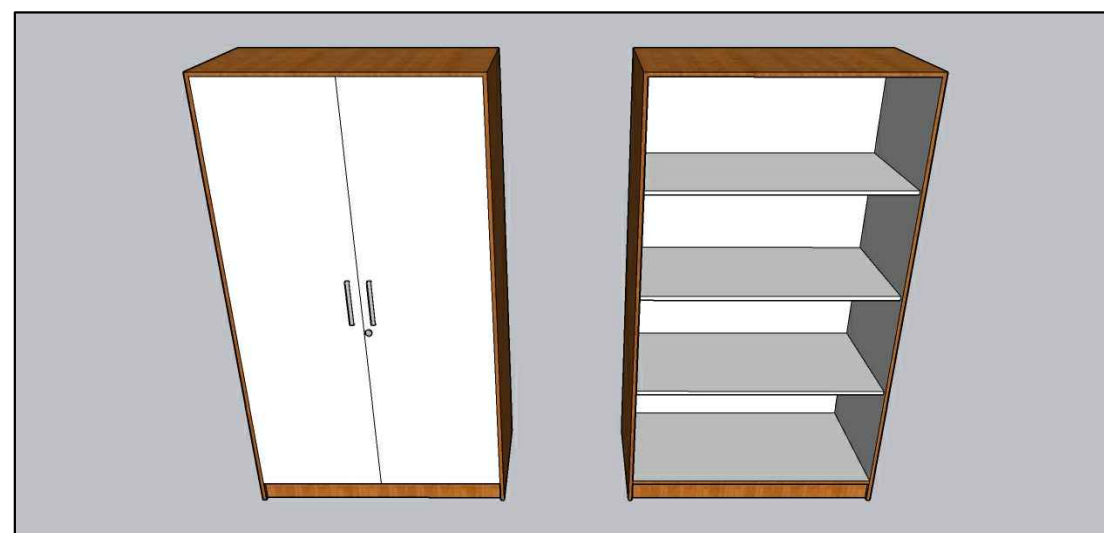

VISTA FRONTAL
SEM ESCALA

Prefeitura Municipal de Bom Sucesso do Sul

Rua Candido Merlo, 290 - CEP: 85515-000
Fone (46) 3234-1135 - CNPJ: 80.874.100/0001-86

| | | | |
|--|-----------------------------------|----------|-----------|
| Projeto: | MÓVEIS - DEPARTAMENTO DE EDUCAÇÃO | Lote: | Quadra: |
| Proprietário | Município de Bom Sucesso do Sul | Área: | |
| Especificações: | ARMÁRIO - SALA DE PLANEJAMENTO | Escala: | INDICADA |
| | | Data: | MAIO/2021 |
| | | Prancha: | 09/20 |
| <p>Mariana Martinelo Arquiteta e Urbanista CAU n° A68418/0</p> | | | |