




ELEVAÇÃO FRONTAL
ESCALA 1/20

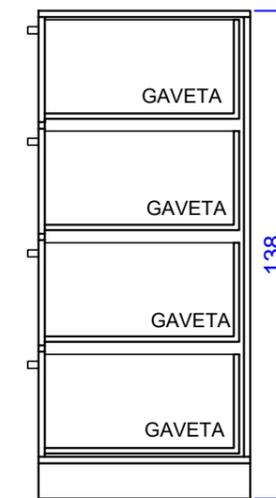

CORTE LATERAL
ESCALA 1/20

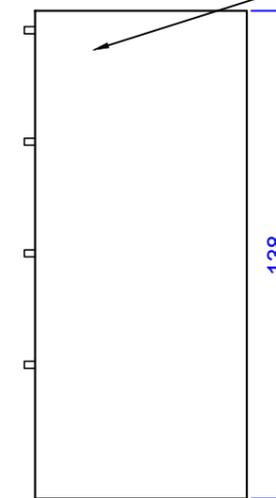

ELEVAÇÃO LATERAL
ESCALA 1/20

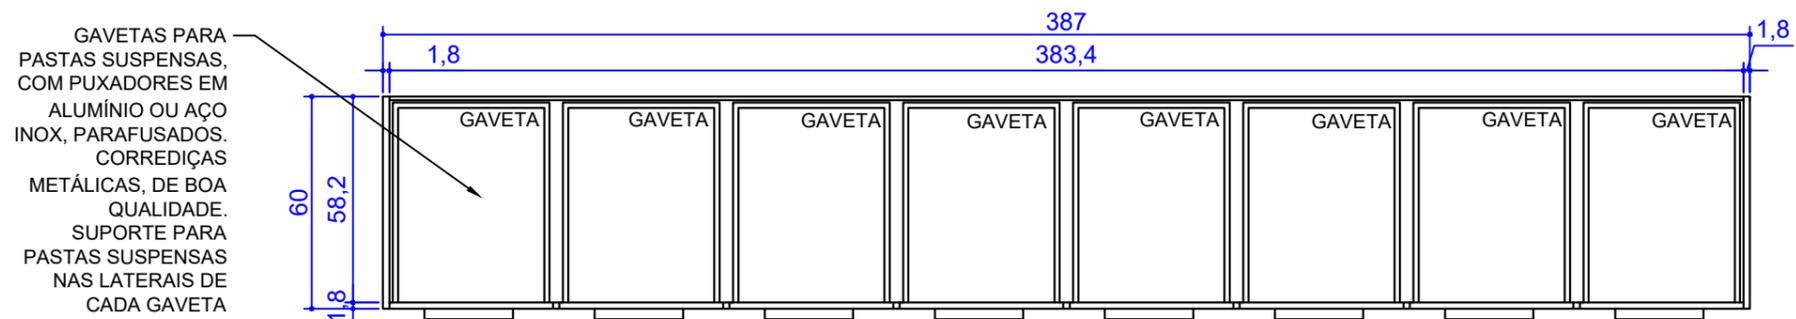

PLANTA BAIXA
ESCALA 1/20



VISTA FRONTAL
SEM ESCALA

Prefeitura Municipal de Bom Sucesso do Sul

Rua Candido Merlo, 290 – CEP: 85515-000
Fone (46) 3234-1135 – CNPJ: 80.874.100/0001-86

Projeto:	MÓVEIS – DEPARTAMENTO DE EDUCAÇÃO	Lote:	–	Quadra:	–
Proprietário	Município de Bom Sucesso do Sul	Área:	–		
Especificações:	ARMÁRIO PASTAS SUSPENSAS – SALA DEPTO EDUCAÇÃO	Escala:	INDICADA		
		Data:	MAIO/2021		
<p style="text-align: center;">Mariana Martinelo Arquiteta e Urbanista CAU n° A68418/0</p>				Prancha:	14/20