




ELEVAÇÃO FRONTAL INTERNA  
ESCALA 1/20

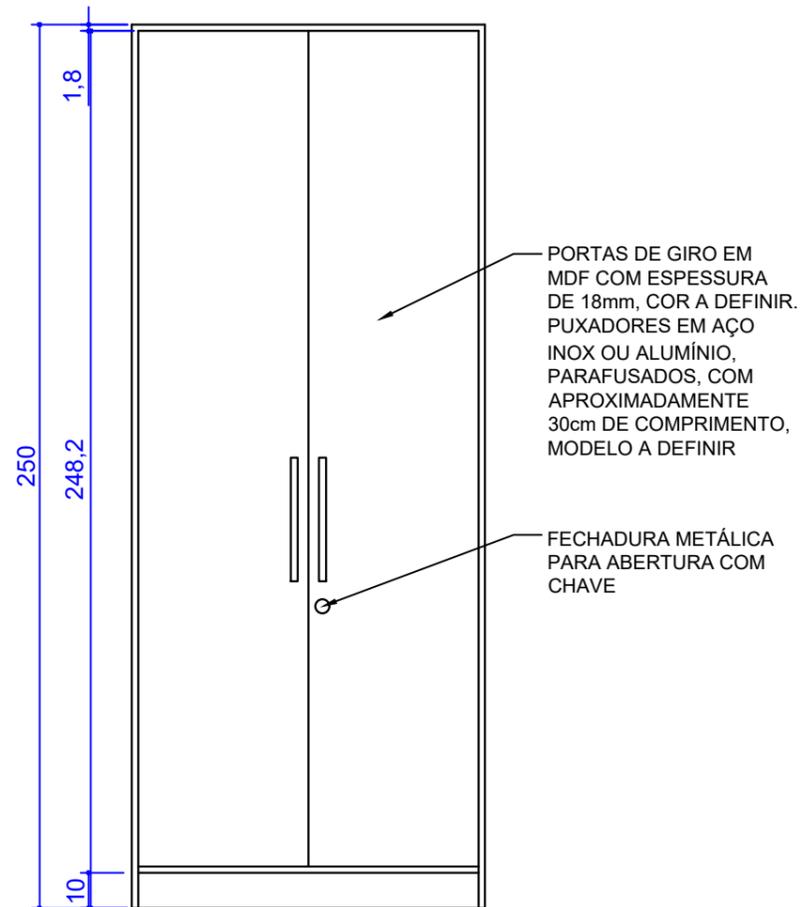


ELEVAÇÃO FRONTAL EXTERNA  
ESCALA 1/20

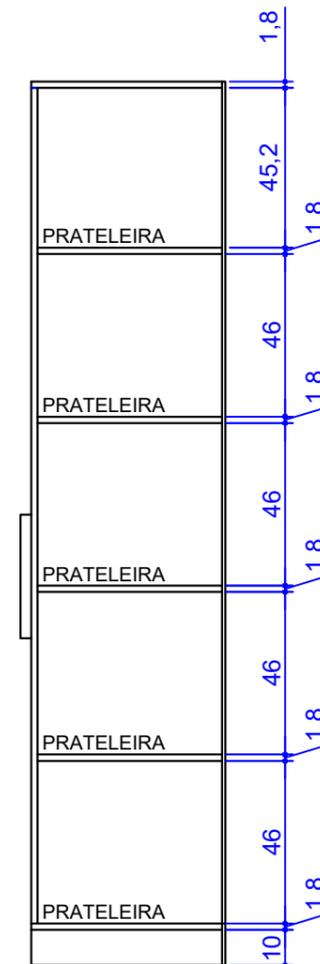

CORTE LATERAL  
ESCALA 1/20

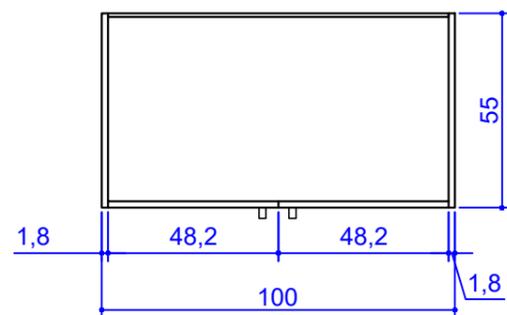

PLANTA BAIXA  
ESCALA 1/20

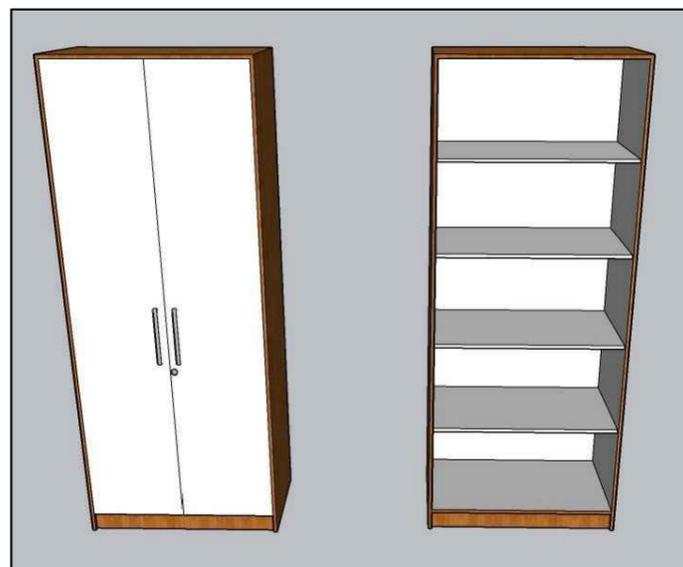

VISTA FRONTAL - FECHADO E ABERTO  
SEM ESCALA

Prefeitura Municipal de Bom Sucesso do Sul

Rua Candido Merlo, 290 - CEP: 85515-000  
Fone (46 ) 3234-1135 - CNPJ: 80.874.100/0001-86

Projeto:	MÓVEIS - DEPARTAMENTO DE EDUCAÇÃO	Lote:	-	Quadra:	-
Proprietário	Município de Bom Sucesso do Sul	Área:	-		
Especificações:	ARMÁRIO - CMEI VOVÓ HELENA	Escala:	INDICADA		
		Data:	MAIO/2021		
		Prancha:	18/20		
Mariana Martinelo Arquiteta e Urbanista CAU n° A68418/0					