

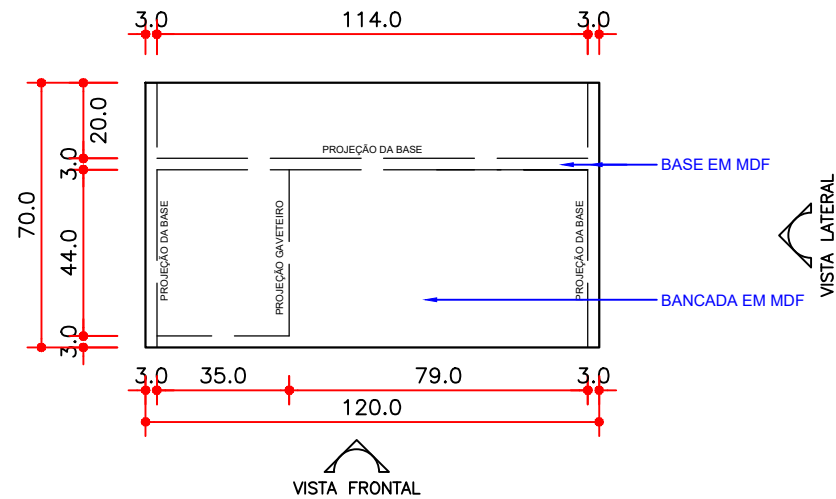
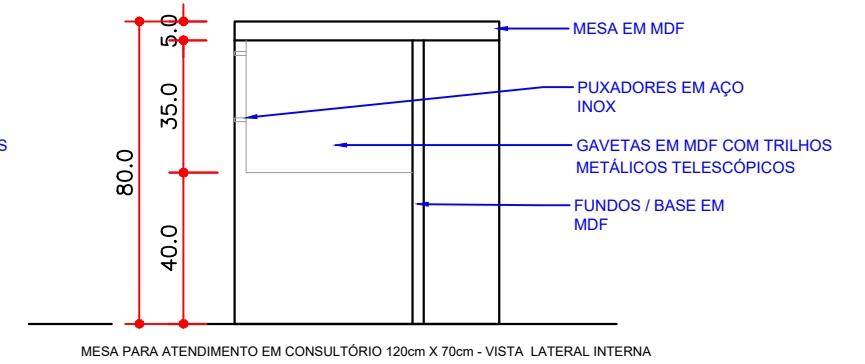
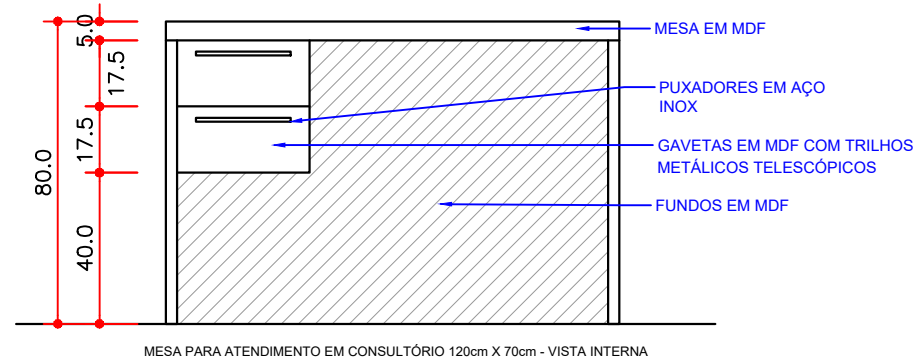


20

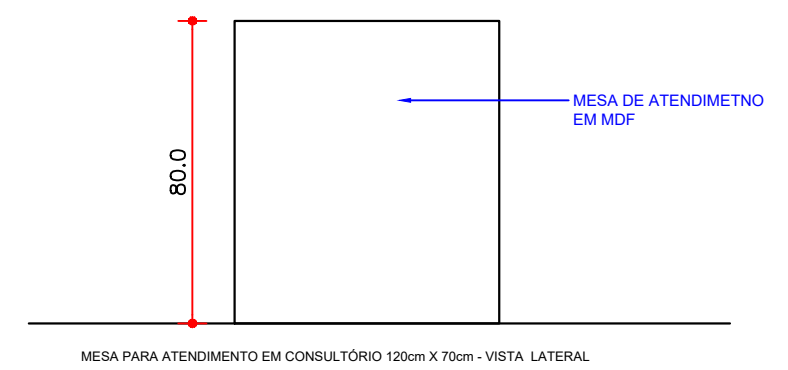

MESA PARA ATENDIMENTO EM CONSULTÓRIO 120cm X 70cm - PLANTA BAIXA
 - Consultórios

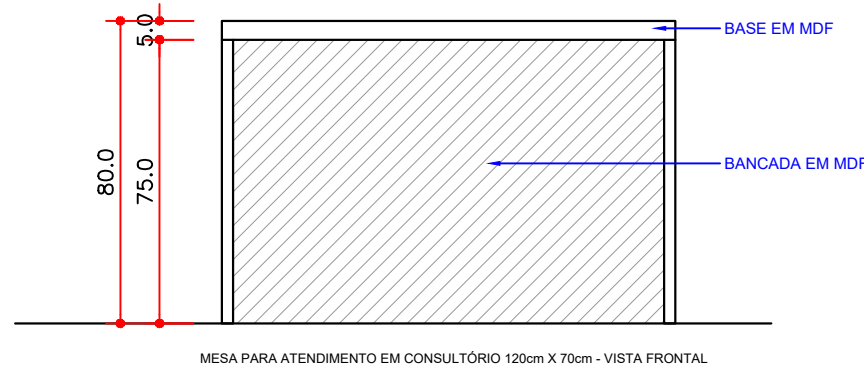

OBSERVAÇÃO IMPORTANTE:
 * AS BASES DO MÓVEL DEVEM SER ADAPTADAS PARA ENCAIXAR NO PISO/RODAPÉ EXISTENTE

Prefeitura Municipal de Bom Sucesso do Sul

Rua Candido Merlo, 290 - CEP:85515-000

Fone (46) 3234-1135 - CNPJ: 80.874.100/0001-86

Projeto: MÓVEIS PARA NOVA UNIDADE BÁSICA DE SAÚDE	Lote: -	Quadra: -
Proprietário: Município de Bom Sucesso do Sul	Desenho: Mariana M.	
Especificações: MESA DE ATENDIMENTO	Escala: 1/20	
Responsável Técnico: Mariana Martineo Arquiteta e Urbanista CAU nº A88418-0	Data: 11/09/2020	
	Prancha: 20/28	