




23

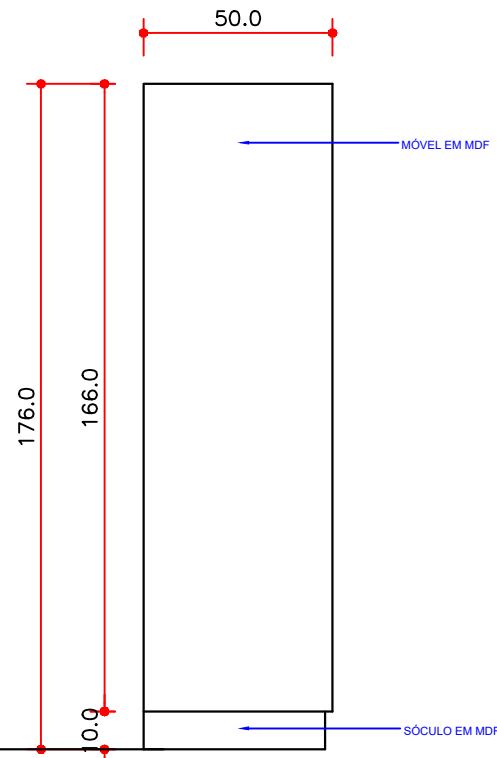


ARQUIVO 153cm X 176cm X 55cm - VISTA FRONTAL LATERAL

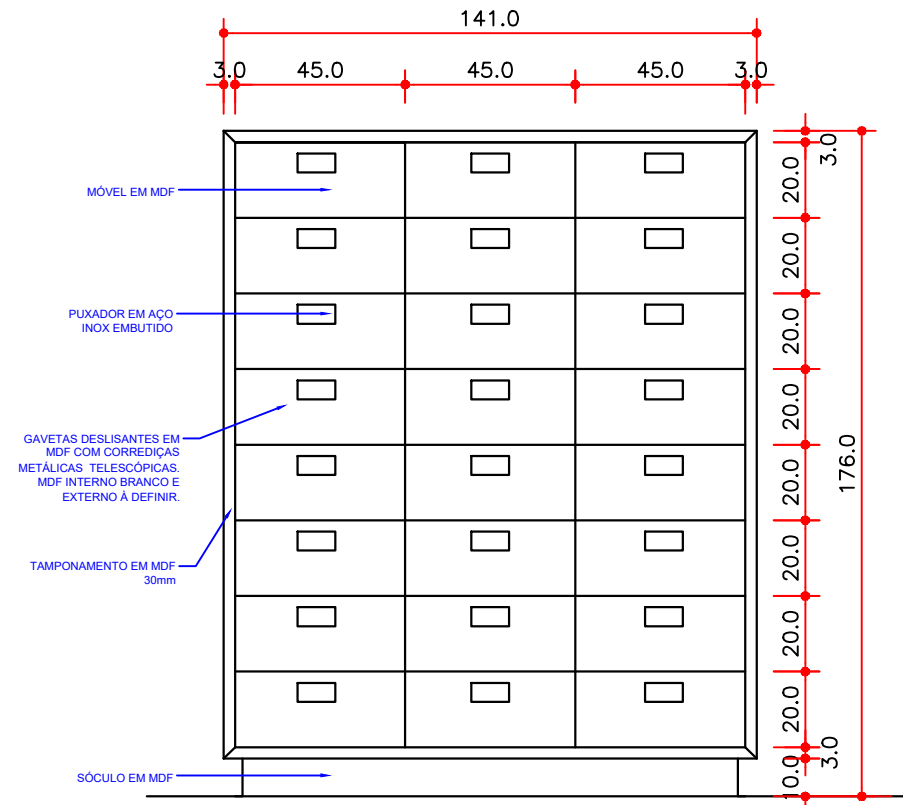

ARQUIVO 140cm X 176cm X 55cm - VISTA FRONTAL EXTERNA

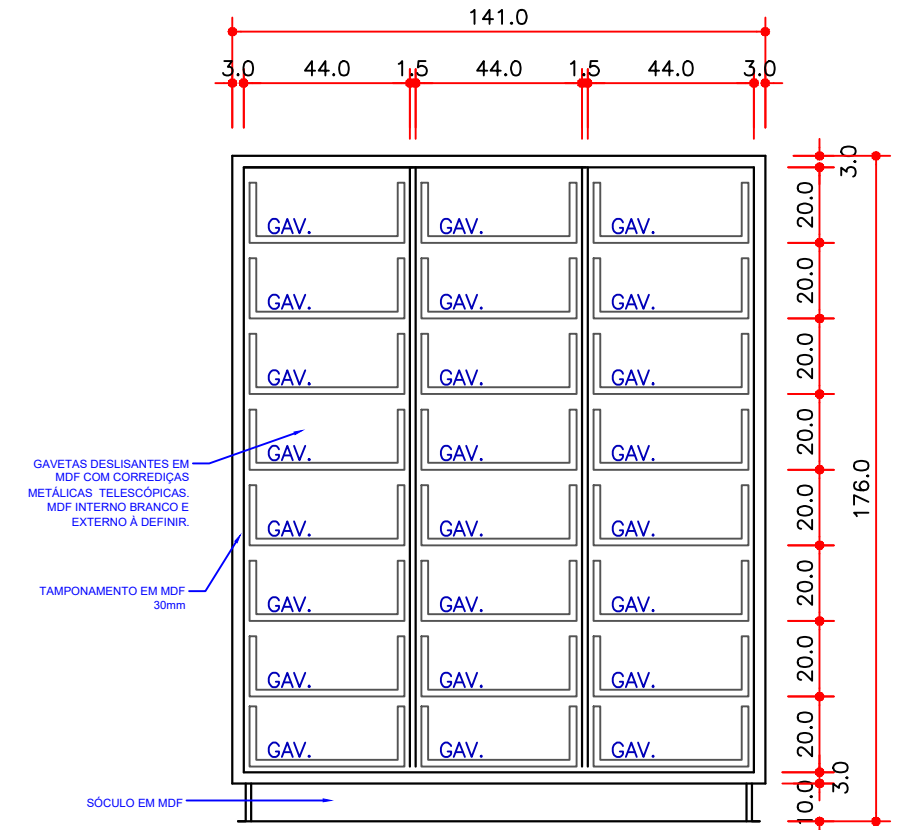

ARQUIVO 153cm X 176cm X 55cm - VISTA FRONTAL INTERNA

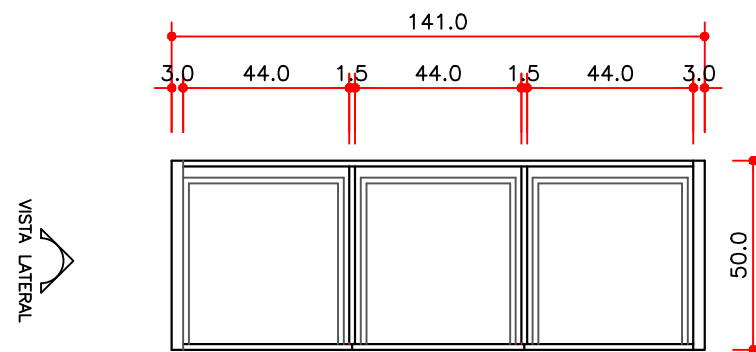

ARQUIVO 141cm X 176cm X 50cm - PLANTA BAIXA - RECEPÇÃO



OBSERVAÇÃO IMPORTANTE:
 * O SÓCULO DO MÓVEL DEVE SER ADAPTADO PARA ENCAIXAR NO PISO/RODAPÉ EXISTENTE

Prefeitura Municipal de Bom Sucesso do Sul

Rua Candido Merlo, 290 - CEP:85515-000

Fone (46) 3234-1135 - CNPJ: 80.874.100/0001-86

| | | |
|--|----------------------------|-----------------------|
| Projeto: MÓVEIS PARA NOVA UNIDADE BÁSICA DE SAÚDE | Lote: - | Quadra: - |
| Proprietário: Município de Bom Sucesso do Sul | Desenho: Mariana M. | |
| Especificações: ARMÁRIO ARQUIVO | Escala: 1/20 | |
| Responsável Técnico: | Data: 11/09/2020 | |
| Mariana Martineiro Arquiteta e Urbanista CAU nº A88418-0 | | Prancha: 23/28 |