

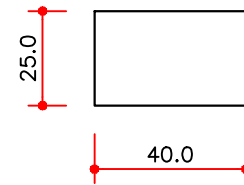


# 24

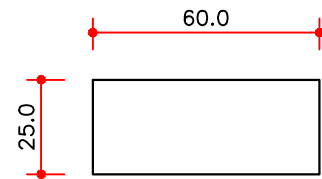

PRATELEIRAS SUSPENSAS - PLANTA BAIXA  
- RECEPÇÃO

VISTA FRONTAL

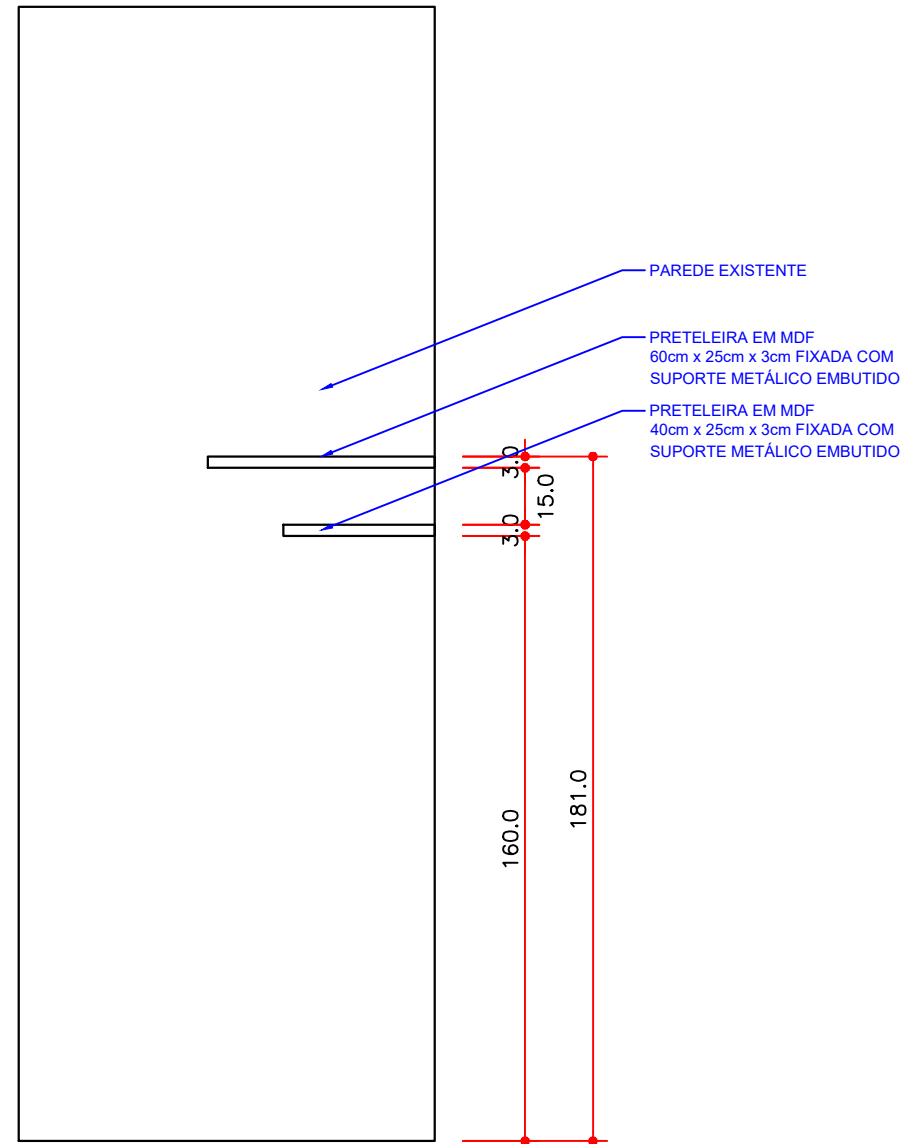

PRATELEIRAS SUSPENSAS - VISTA FRONTAL

Prefeitura Municipal de Bom Sucesso do Sul

Rua Candido Merlo, 290 - CEP:85515-000

Fone (46 ) 3234-1135 - CNPJ: 80.874.100/0001-86

Projeto: MÓVEIS PARA NOVA UNIDADE BÁSICA DE SAÚDE Lote: - Quadra: -

Proprietário: Município de Bom Sucesso do Sul Desenho: Mariana M.

Especificações: PRATELEIRAS SUSPENSAS Escala: 1/20

Responsável Técnico: Data: 11/09/2020

Mariana Martinele  
Arquiteta e Urbanista  
CAU nº A88418-0

Prancha:  
24/28