


ACABAMENTO SUPERIOR EM MDF NA COR BRANCA, COM RECUO DE 18mm.

PORTA DE GIRO, NA COR BRANCA, COM ESPESSURA DE 18mm, COM PUXADORES EM ALUMÍNIO OU AÇO INOX, PARAFUSADOS.

ARMÁRIO EM MDF, COR BRANCA, COM ESPESSURA MÍNIMA DE 18mm.

GAVETAS PARA PASTAS SUSPENSAS EM MDF NA COR BRANCA, COM PUXADORES EM ALUMÍNIO OU AÇO INOX, PARAFUSADOS. CORREDIÇAS METÁLICAS, DE BOA QUALIDADE. SUPORTE PARA PASTAS SUSPENSAS NAS LATERAIS DE CADA GAVETA.

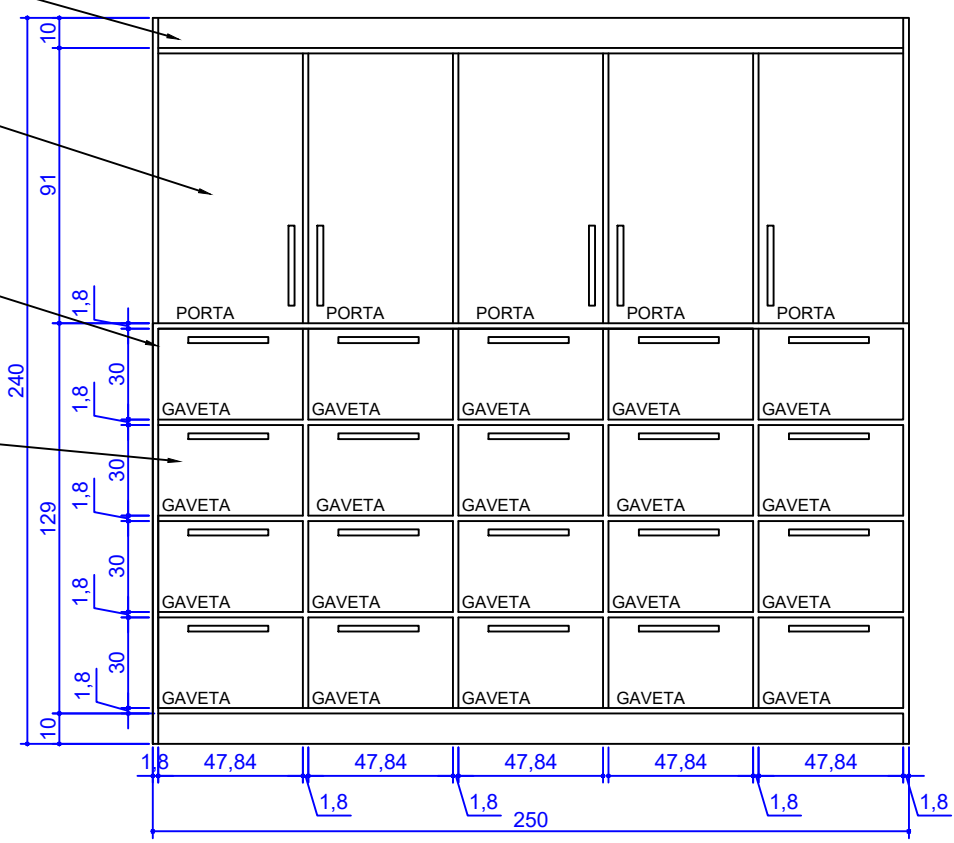


ELEVAÇÃO FRONTAL FECHADO ESCALA 1/25

ACABAMENTO SUPERIOR EM MDF NA COR BRANCA, COM RECUO DE 18mm.


PRATELEIRAS NA COR BRANCA, COM ESPESSURA DE 18mm.

ARMÁRIO EM MDF, COR BRANCA, COM ESPESSURA MÍNIMA DE 18mm.

GAVETAS PARA PASTAS SUSPENSAS EM MDF NA COR BRANCA, COM PUXADORES EM ALUMÍNIO OU AÇO INOX, PARAFUSADOS. CORREDIÇAS METÁLICAS, DE BOA QUALIDADE. SUPORTE PARA PASTAS SUSPENSAS NAS LATERAIS DE CADA GAVETA.

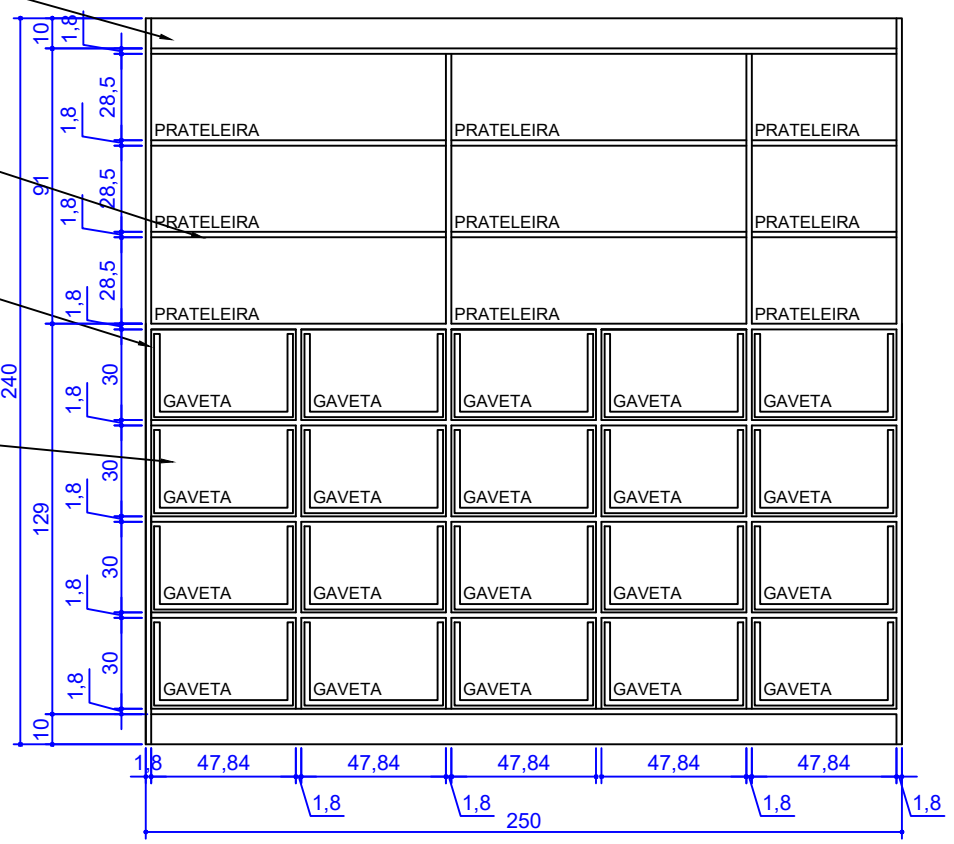

ELEVAÇÃO FRONTAL ABERTO ESCALA 1/25

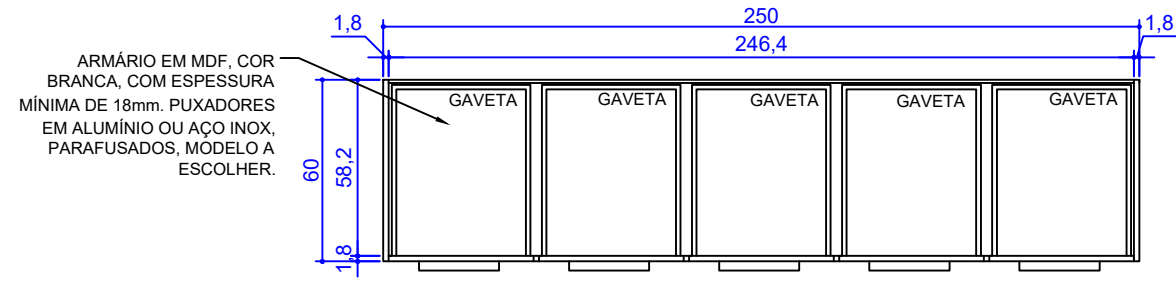


PLANTA BAIXA ESCALA 1/25

ARMÁRIO EM MDF, COR BRANCA, COM ESPESSURA MÍNIMA DE 18mm. PUXADORES EM ALUMÍNIO OU AÇO INOX, PARAFUSADOS, MODELO A ESCOLHER.


PRATELEIRAS NA COR BRANCA, COM ESPESSURA DE 18mm.

ARMÁRIO EM MDF, COR BRANCA, COM ESPESSURA MÍNIMA DE 18mm.


GAVETAS PARA PASTAS SUSPENSAS EM MDF NA COR BRANCA, COM PUXADORES EM ALUMÍNIO OU AÇO INOX, PARAFUSADOS. CORREDIÇAS METÁLICAS, DE BOA QUALIDADE. SUPORTE PARA PASTAS SUSPENSAS NAS LATERAIS DE CADA GAVETA.

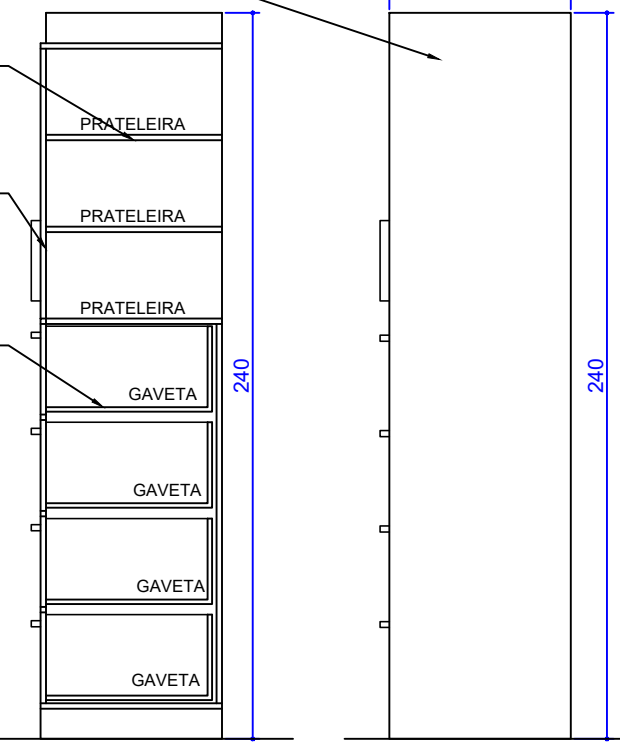

CORTE LATERAL ESCALA 1/25

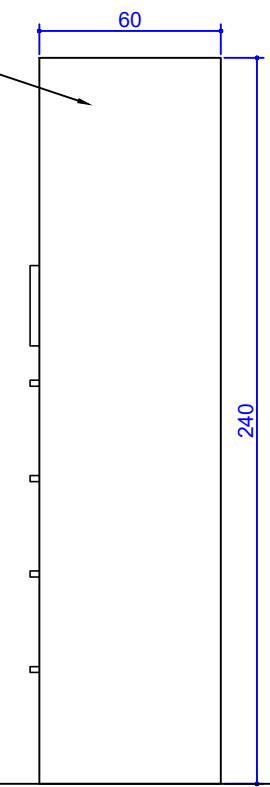

ELEVAÇÃO LATERAL ESCALA 1/25

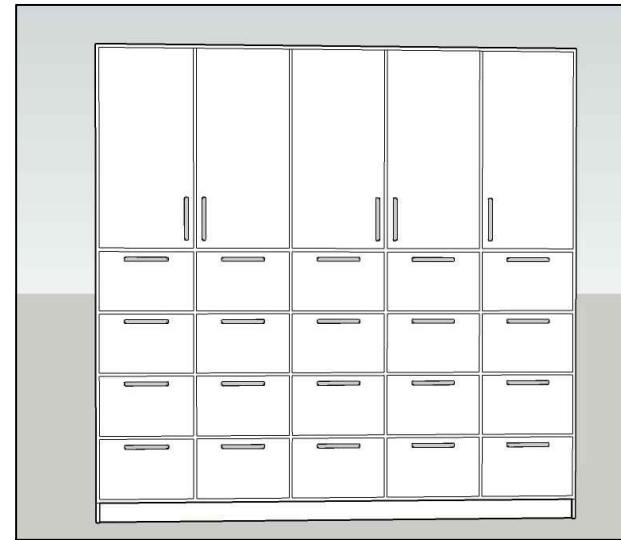

VISTA FRONTAL SEM ESCALA

**MEMORIAL DESCRITIVO**

ARMÁRIO PARA PASTAS SUSPENSAS - SALA DE CONTABILIDADE - PREFEITURA MUNICIPAL DE BOM SUCESSO DO SUL - PR

Armário em MDF com 250cm de comprimento, 60cm de profundidade e 240cm de altura. Composto por 9 (nove) prateleiras, 5 (cinco) portas de giro com dobradiças metálicas e 20 (vinte) gavetas para pastas suspensas com corrediças telescópicas metálicas de boa qualidade e suporte metálico na lateral das gavetas para apoio das pastas suspensas. Os puxadores deverão ser em alumínio ou aço inox, parafusados, modelo a definir. O móvel deve ser fabricado com MDF com espessura mínima de 18mm, todo na cor branca. O fundo poderá ser em chapa de 6mm.

**OBSERVAÇÕES IMPORTANTES:**

- As medidas estão em centímetros.
- Todas as medidas deverão ser conferidas no local.
- O móvel deverá ser executado conforme projeto. Qualquer dúvida deverá ser esclarecida com o setor de Obras.
- As portas de abrir deverão ter dobradiças de boa qualidade.
- As gavetas terão corrediças metálicas de boa qualidade.
- O MDF utilizado deverá ser de primeira linha.
- Deverá ser entregue perfeitamente limpo e montado com todas as instalações em perfeito funcionamento.

Prefeitura Municipal de Bom Sucesso do Sul

Rua Candido Merlo, 290 – CEP: 85515-000  
Fone (46 ) 3234-1135 – CNPJ: 80.874.100/0001-86

Projeto:	MÓVEIS – PREFEITURA	Lote:	–	Quadra:	–
Proprietário	Município de Bom Sucesso do Sul	Área:	–		
Especificações:	PROJETO MEMORIAL DESCRITIVO	Escala:	INDICADA		
		Data:	JULHO/2022		
		Prancha:	01/01		
<p>Mariana Martinelo Arquiteta e Urbanista CAU n° A68418/0</p>					