




PLANTA BAIXA
Escala 1:50

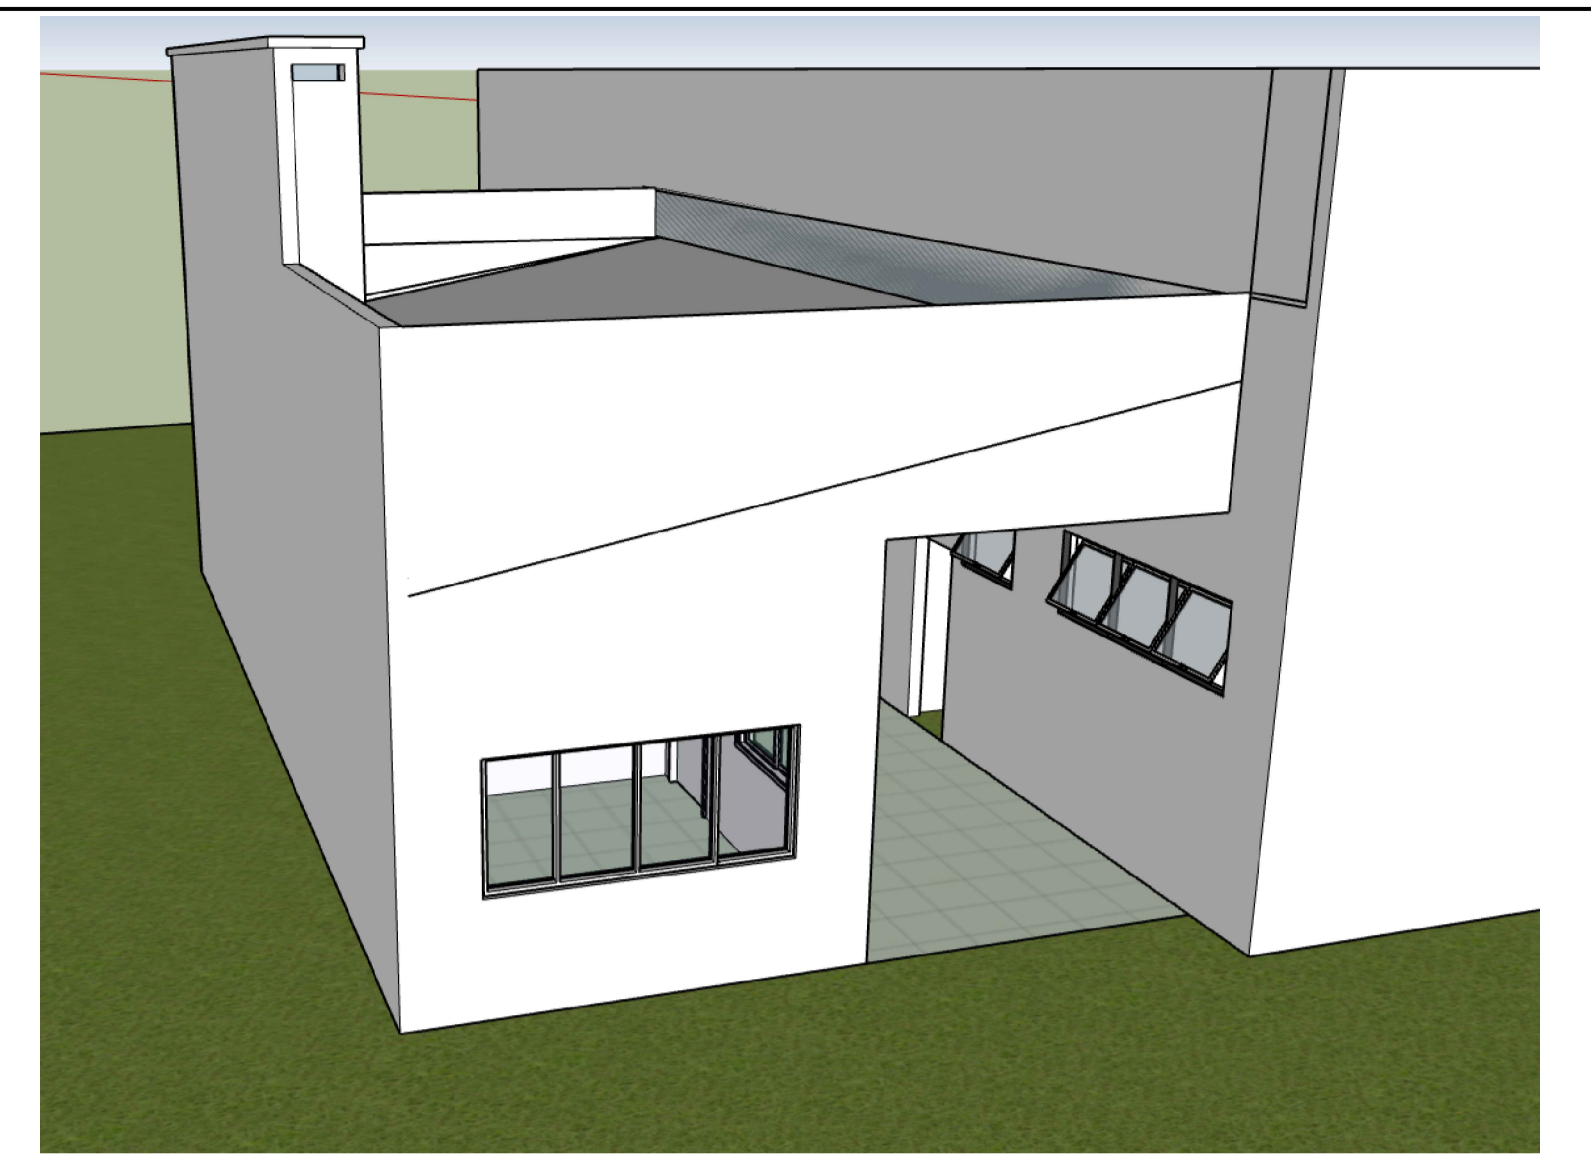


VISTA LATERAL 03
Sem Escala

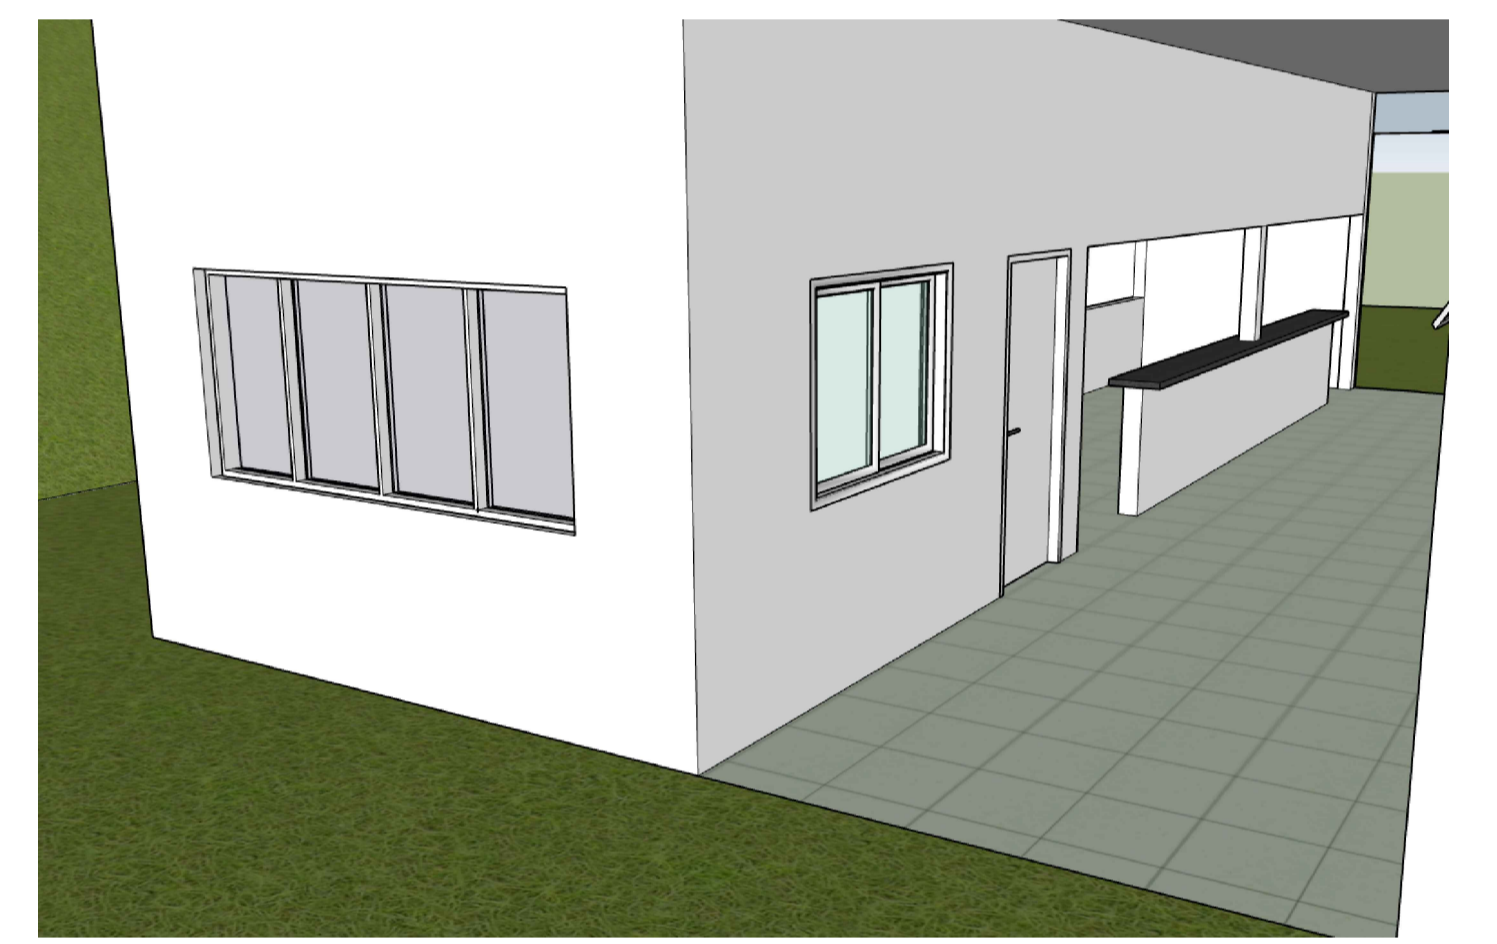

VISTA FRONTAL
Sem Escala

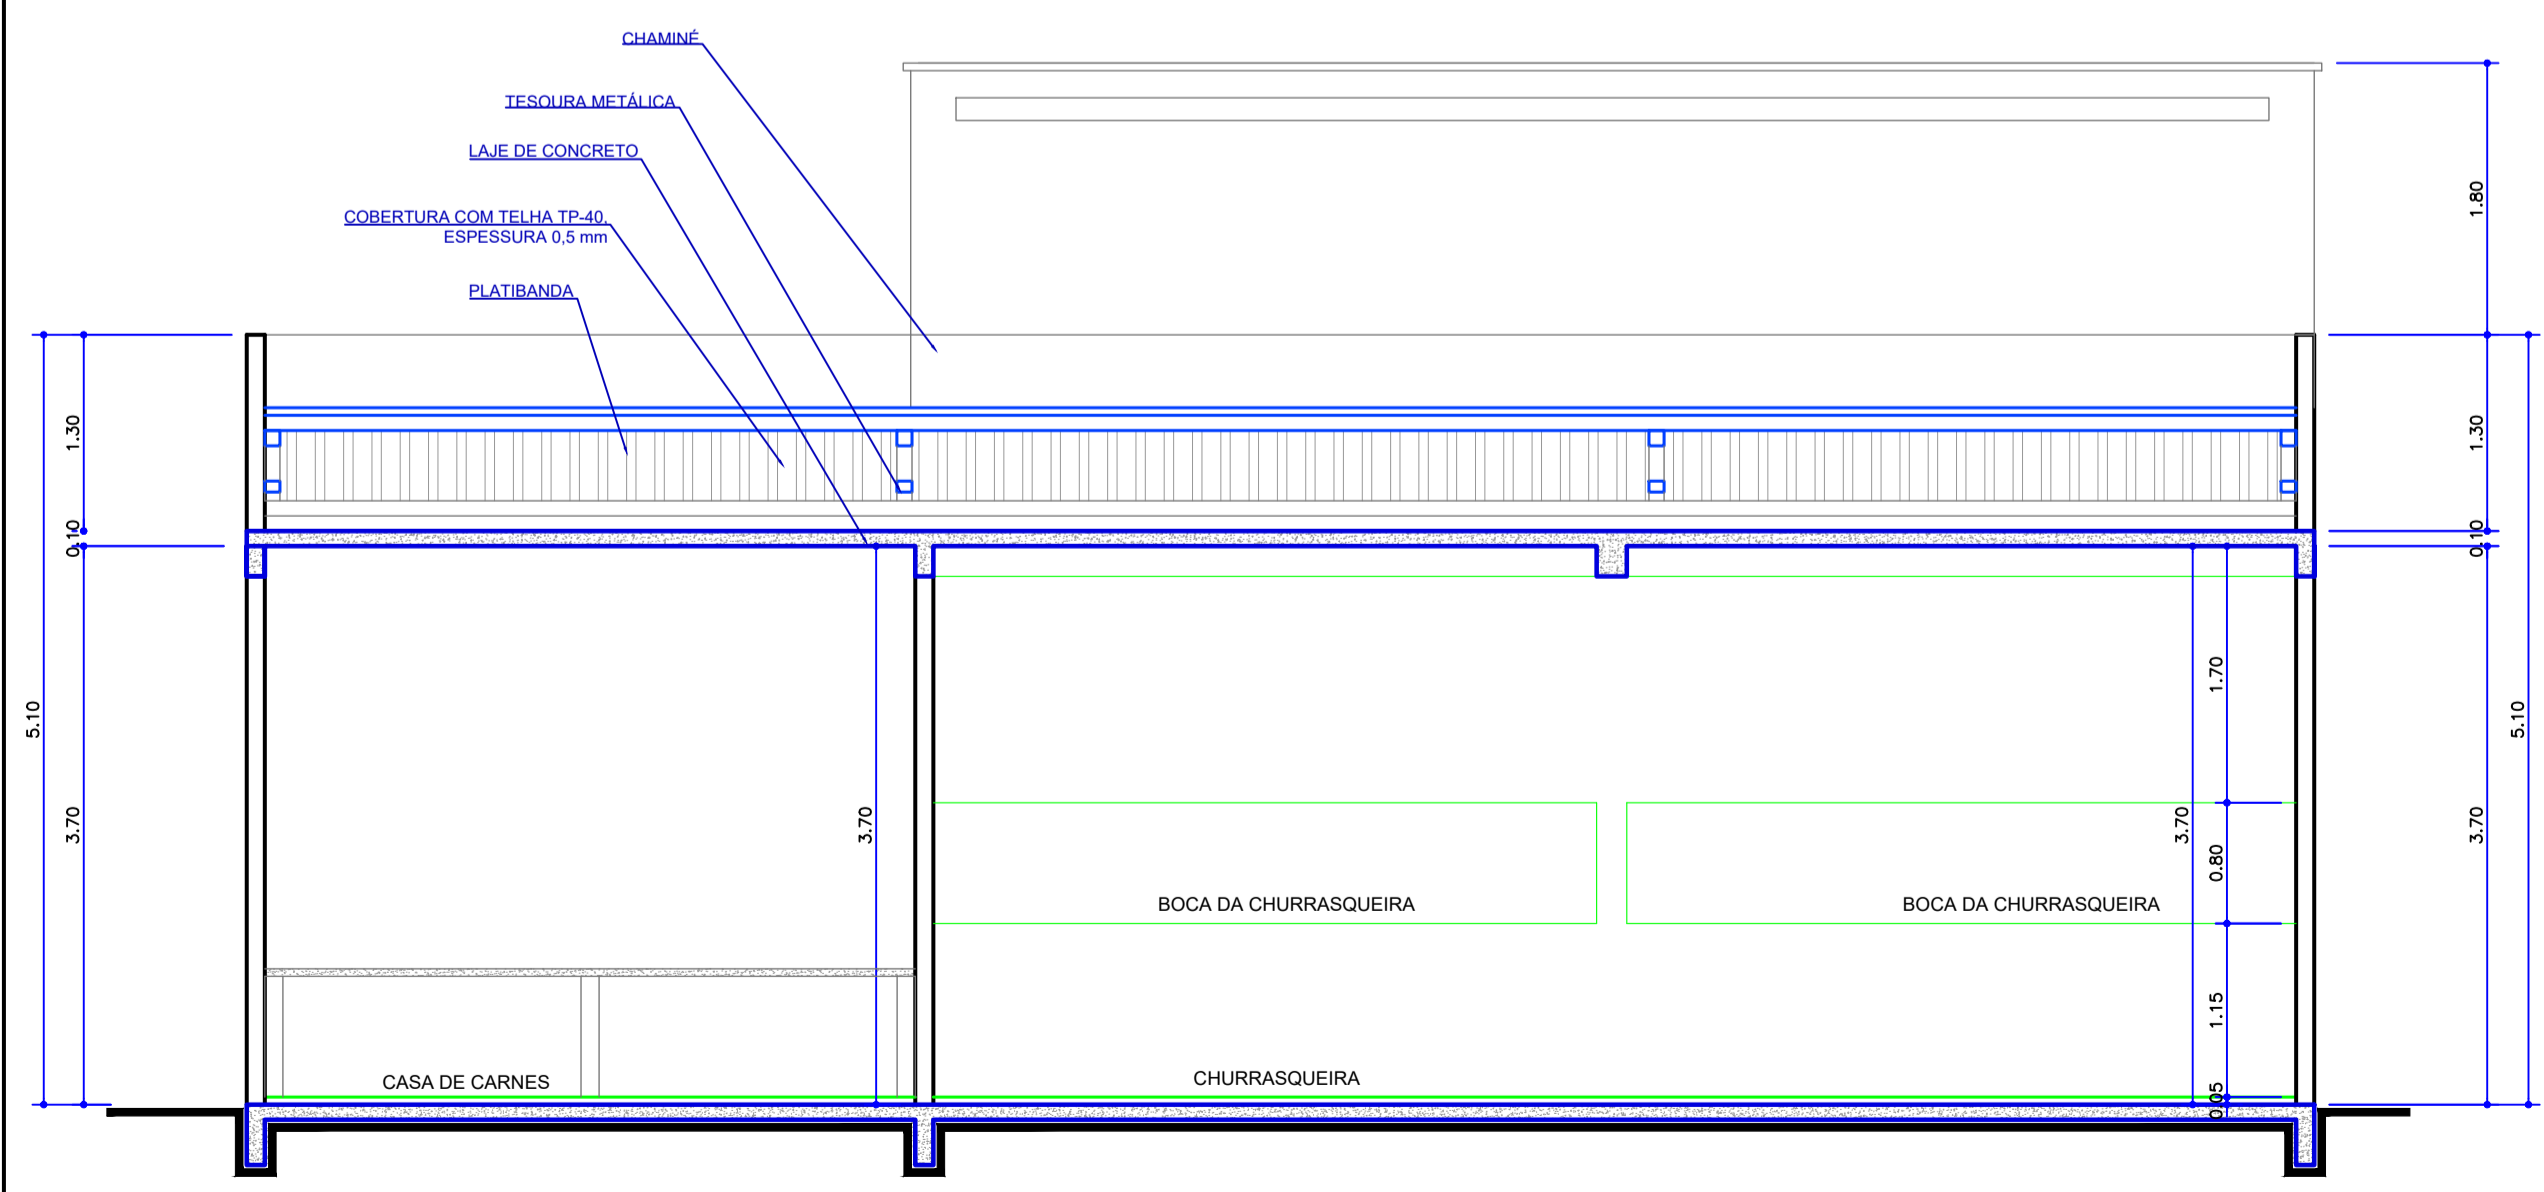

CORTE A
Escala 1:50

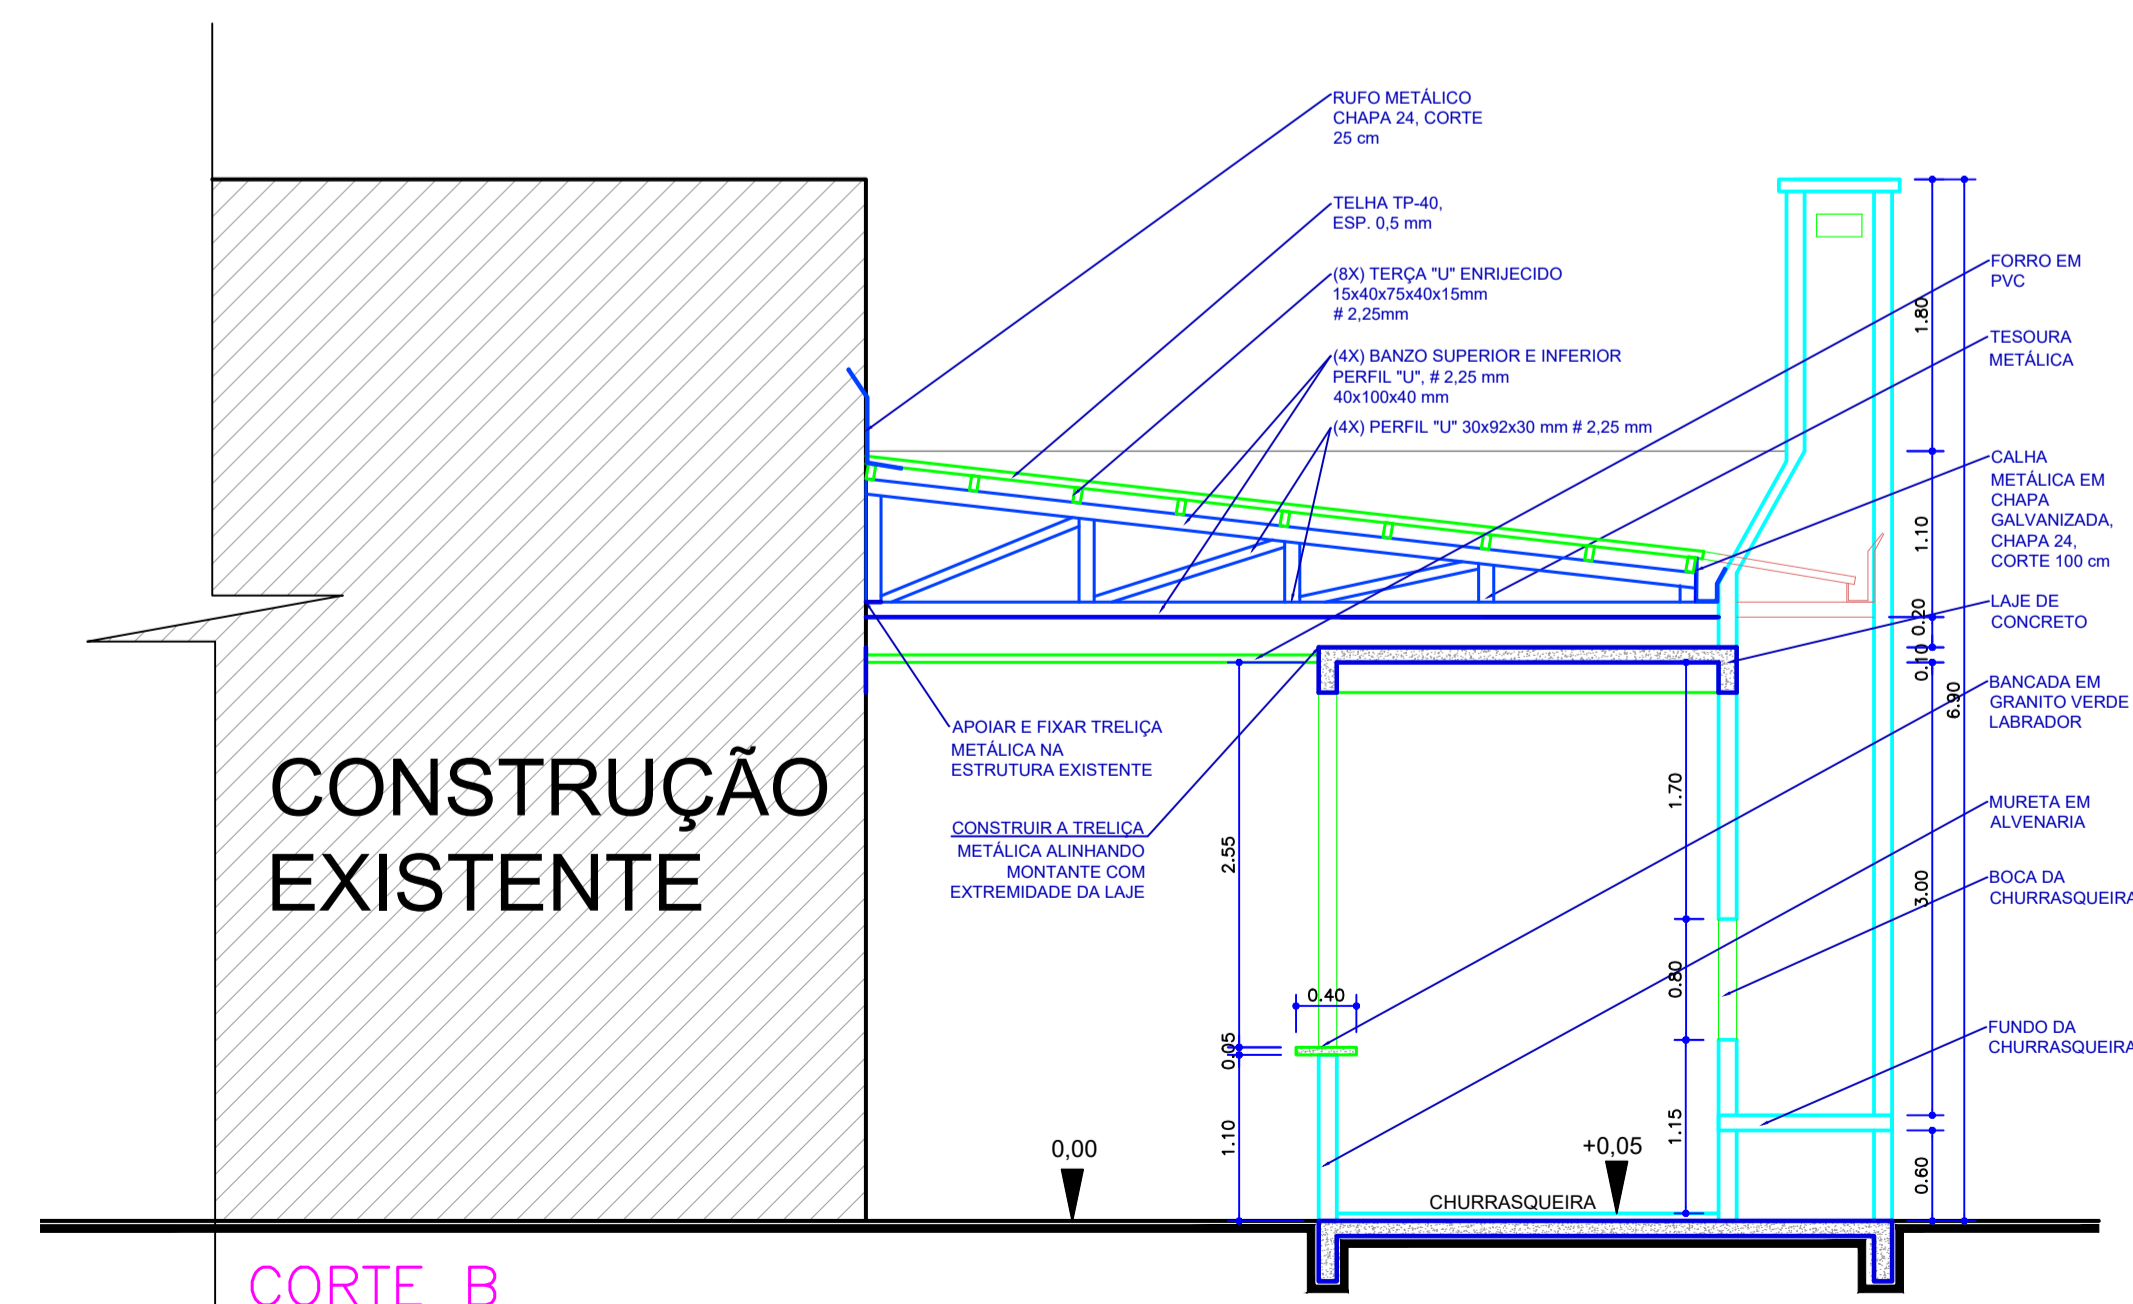

CORTE B
Escala 1:50

RELAÇÃO DE ESQUADRIAS					
COD.	VÃO DE ALVENARIA / LARGURA x ALTURA	FEITORIL	QTD	CARACTERÍSTICA	MATERIAL
P. 1	90 x 210	---	01	PORTA DE ABRIR / 1 FL / LISA	ALUMÍNIO
J. 1	250 x 110	110	01	JANELA CORRER / 2 FLS	ALUMÍNIO / VIDRO TEMPER / PINGADEIRA EM GRANITO

Prefeitura Municipal de Bom Sucesso do Sul
Rua Cândido Merlo, 290 - CEP:85515-000
Fone (46) 3234-1135 - CNPJ: 80.874.100/0001-86

Projeto:	CHURRASQUEIRA CENTRO DE CONVIVÊNCIA	Lote:	03	Quadra:	51
Proprietário:	Município de Bom Sucesso do Sul	Área:	93,16 m²		
Especificações:	PLANTA BAIXA, CORTES, VISTA LATERAL 03, VISTA FRONTAL, TABELA DE ESQUADRIAS	Escala:	INDICADA		
		Data:	NOVEMBRO/2022		
		Prancha:	02/02		

Diogo Rossetto
Engenheiro Civil
CREA-PR nº 109070/D