




CORTE A
ESCALA: 1/50

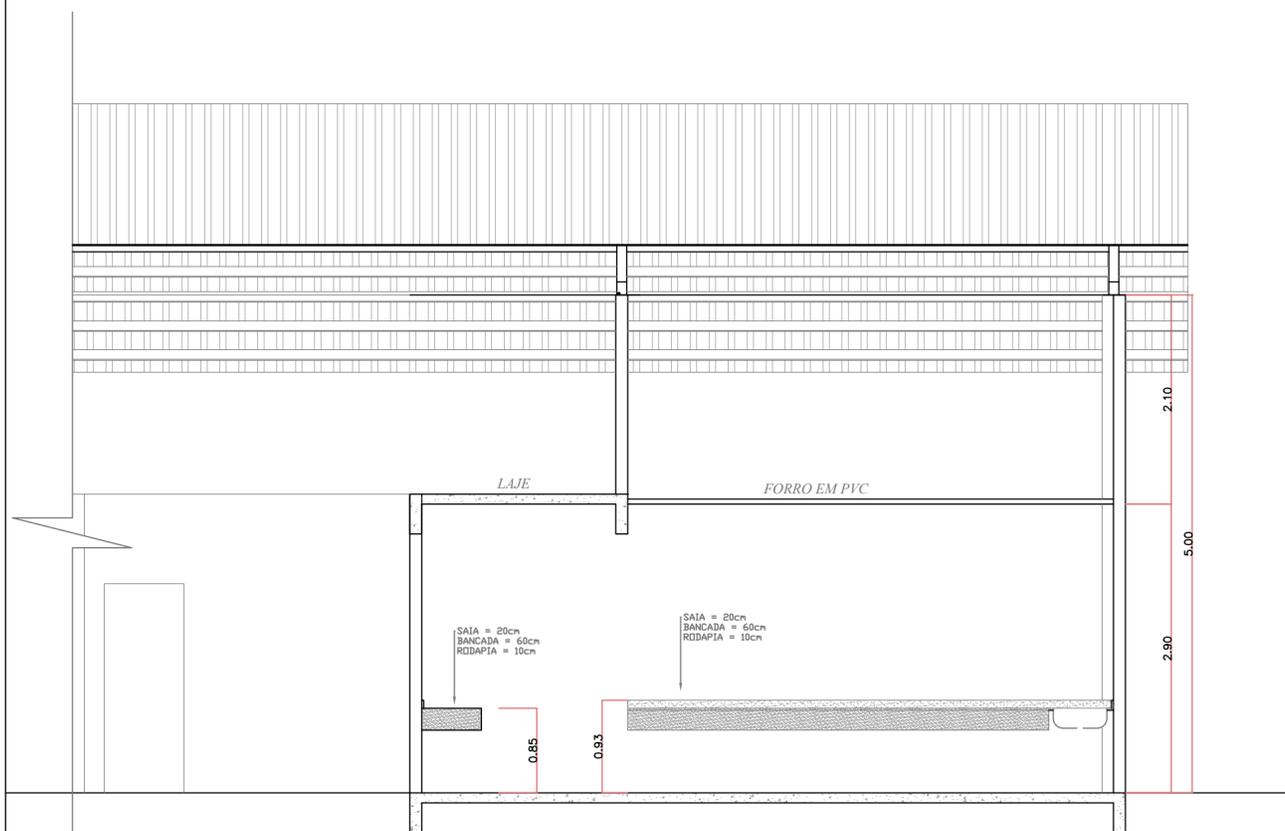


CORTE B
ESCALA: 1/50

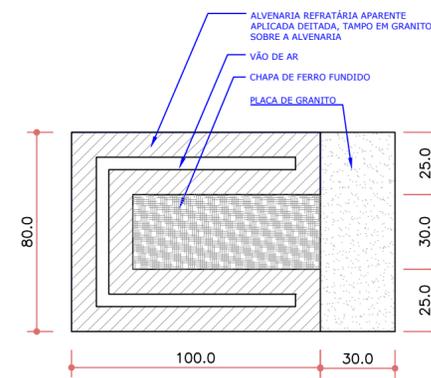


JIPÃO - PLANTA BAIXA (SEM O TAMPO SUPERIOR)
ESCALA: 1/20

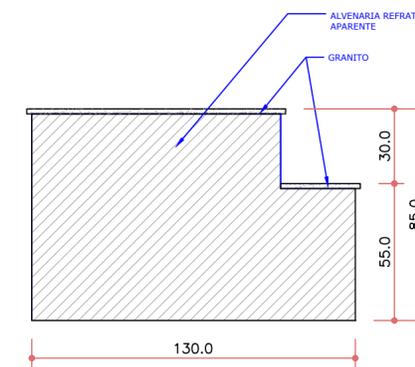

JIPÃO - VISTA LATERAL
ESCALA: 1/20

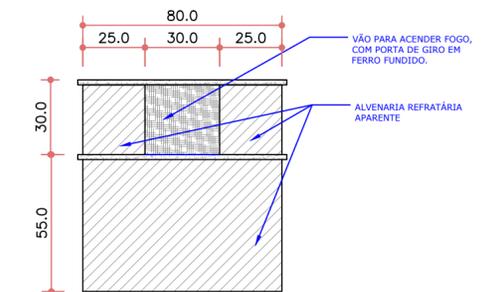

JIPÃO - VISTA FRONTAL
ESCALA: 1/20

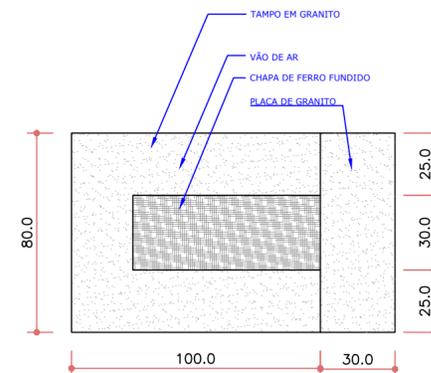

JIPÃO - PLANTA BAIXA (COM O TAMPO SUPERIOR)
ESCALA: 1/20

Prefeitura Municipal de Bom Sucesso do Sul

Rua Cândido Merlo, 290 - CEP:85515-000
Fone (46) 3234-1135 - CNPJ: 80.874.100/0001-86

Projeto: REFORMA BANHEIROS E COZINHA GARAGEM DA PREFEITURA	Lote: 03	Quadra: 51
Proprietário: Município de Bom Sucesso do Sul	Área: 99,12 m ²	
Especificações: CORTES DETALHAMENTO JIPÃO	Escala: INDICADA	
	Data: OUTUBRO/2022	
Nilson Antônio Feversani Prefeito Municipal	Diogo Rossetto Engenheiro Civil CREA-PR nº 109070/D	Prancha: 02/02