


IMPLANTAÇÃO AMPLIADA

Escala 1:200




VISTA 01
SEM ESCALA

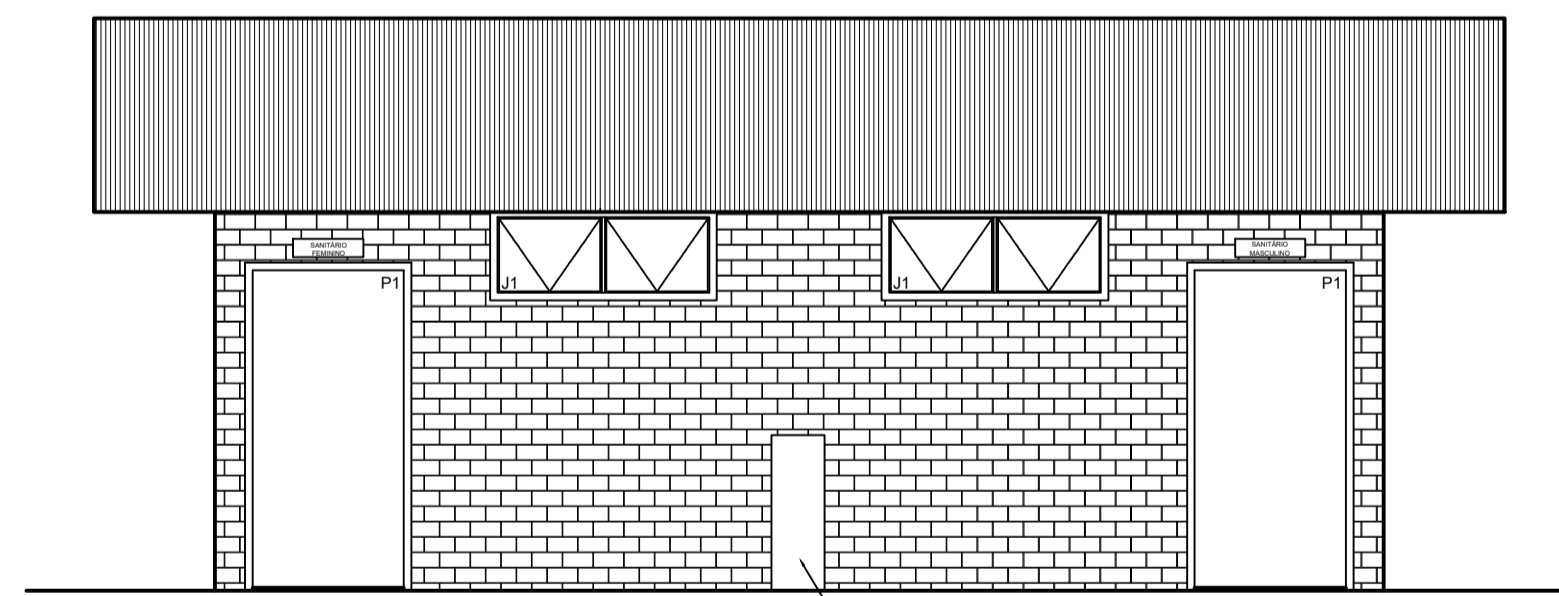


ELEVAÇÃO 01
ESCALA: 1:50


TABELA DE ESQUADRIAS						
CÓDIGO	QUANTIDADE	DESCRIÇÃO	LARGURA (cm)	ALTURA (cm)	PEITORIL (cm)	MATERIAL
P1	2	Porta externa tipo veneziana com barras de apoio nos dois lados	100	210	-	Alumínio / Barras em aço inox
P2	2	Porta interna tipo veneziana com barras de apoio nos dois lados	90	210	-	Alumínio / Barras em aço inox
P3	4	Porta interna tipo veneziana	70	210	-	Alumínio
J1	6	Janela maximo-ar	150	60	190	Alumínio e vidro incolor

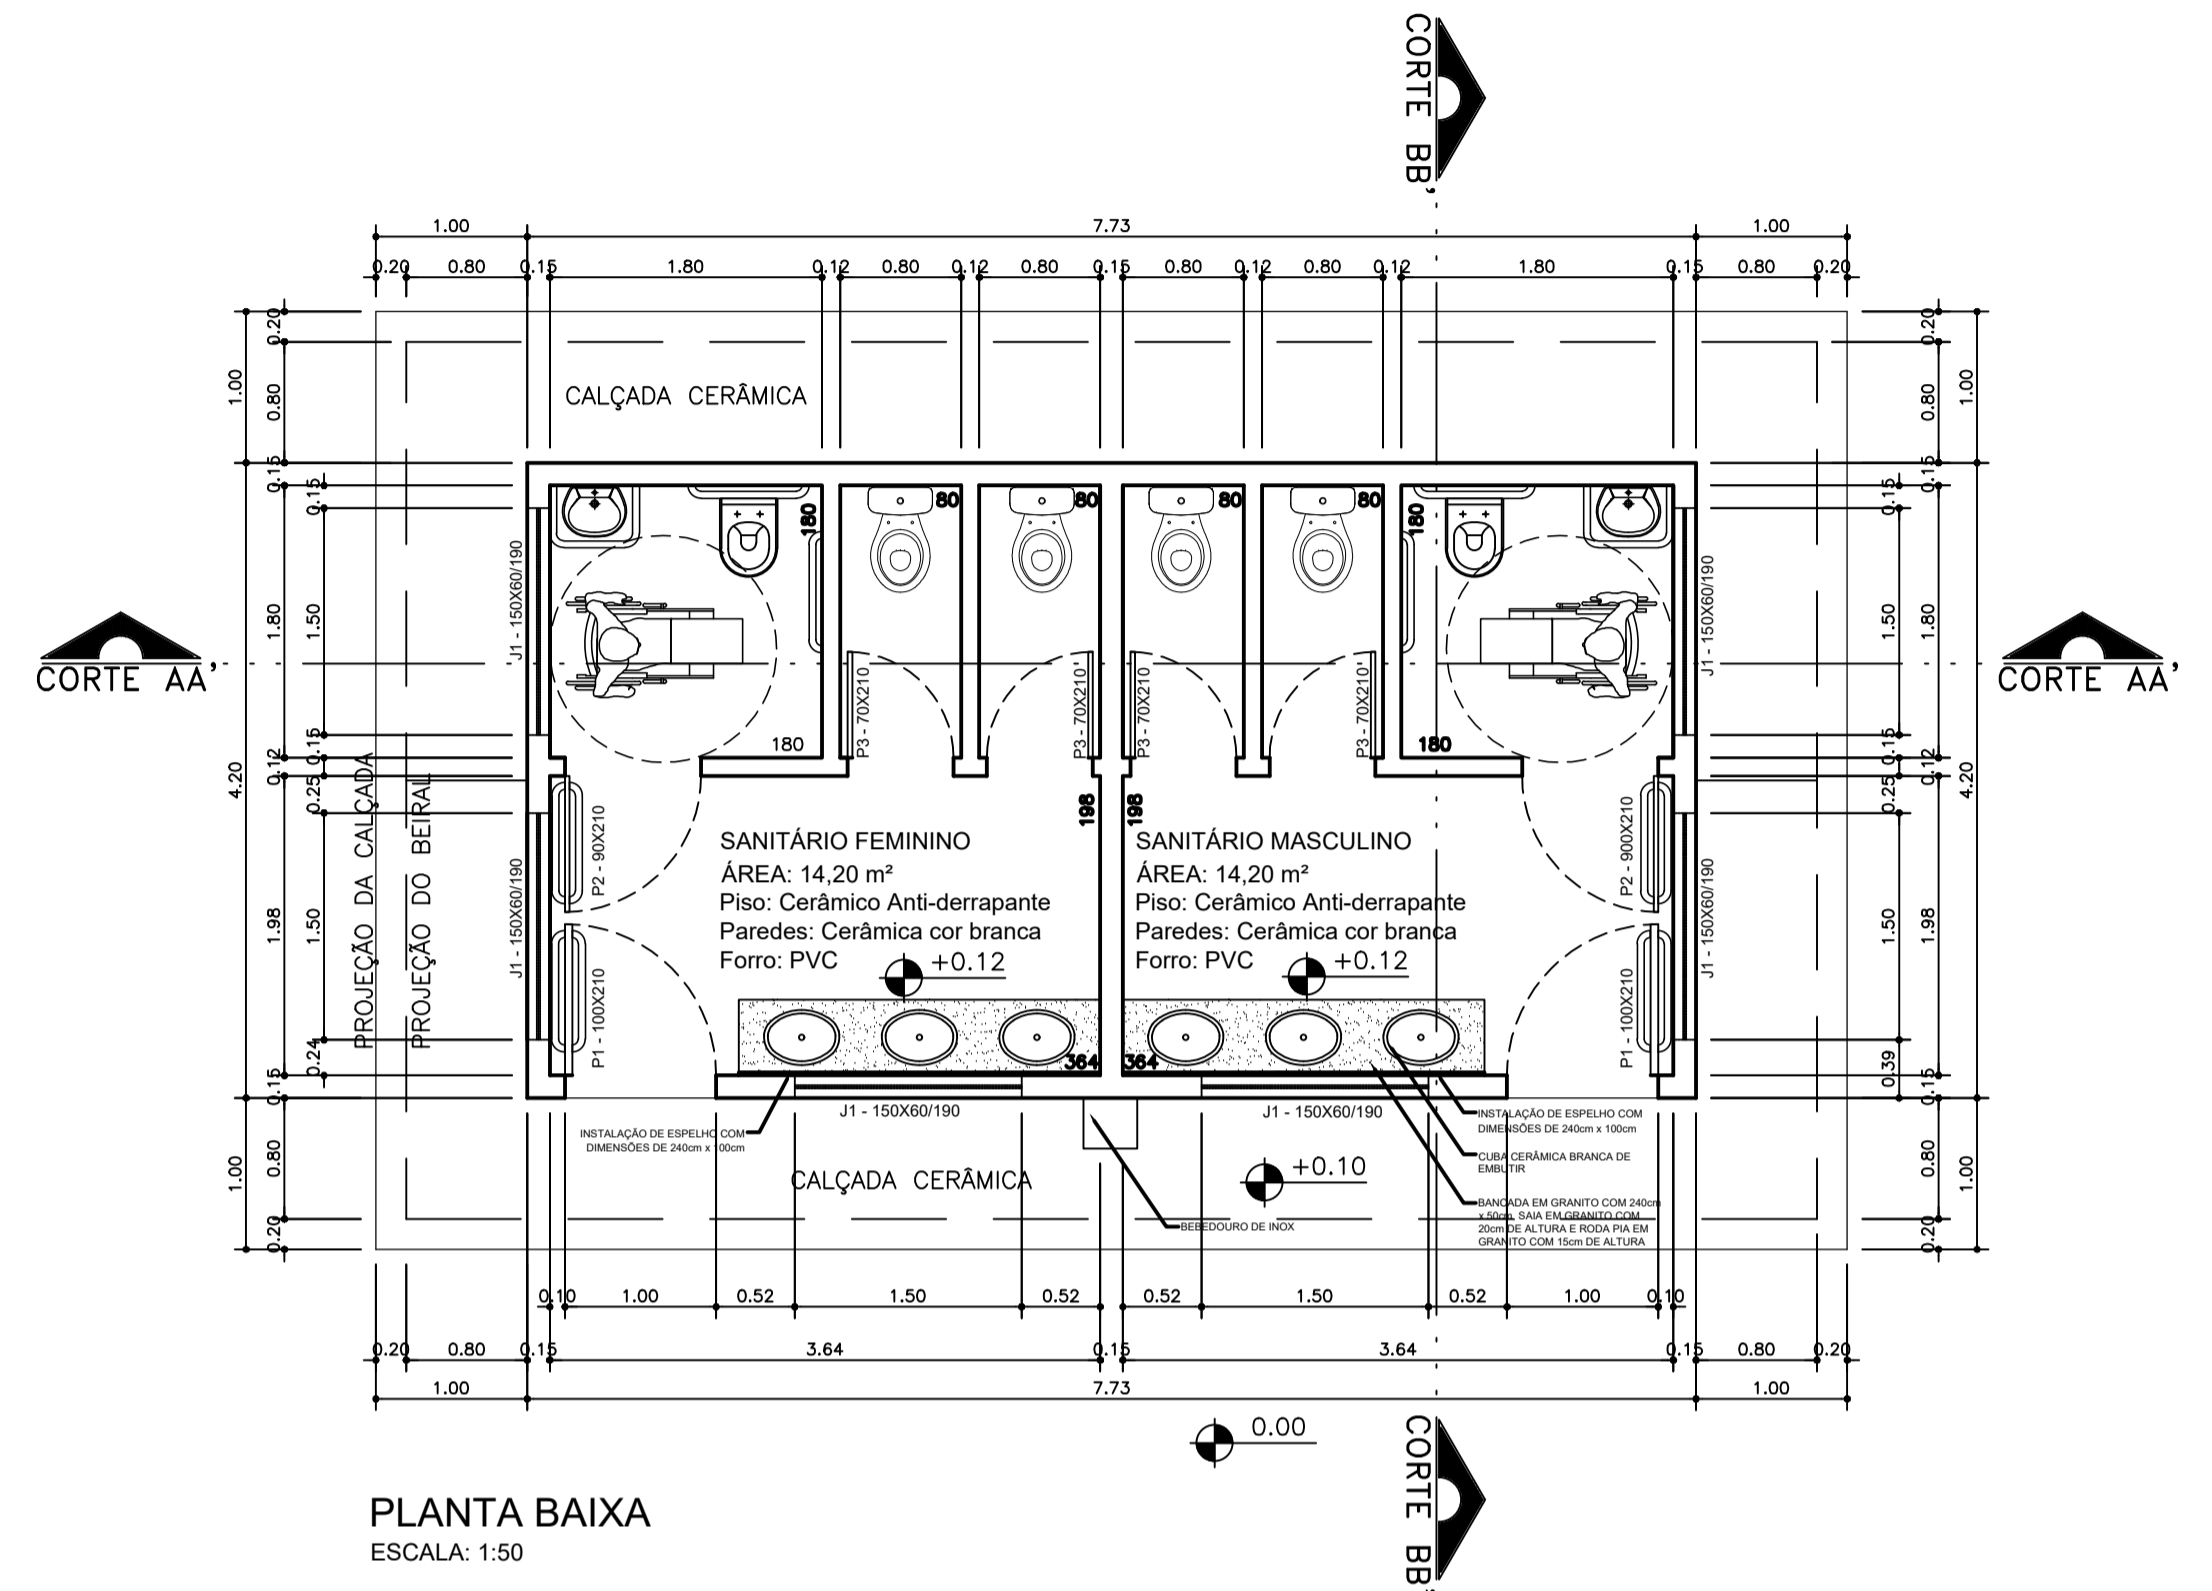


PLANTA BAIXA
ESCALA: 1:50

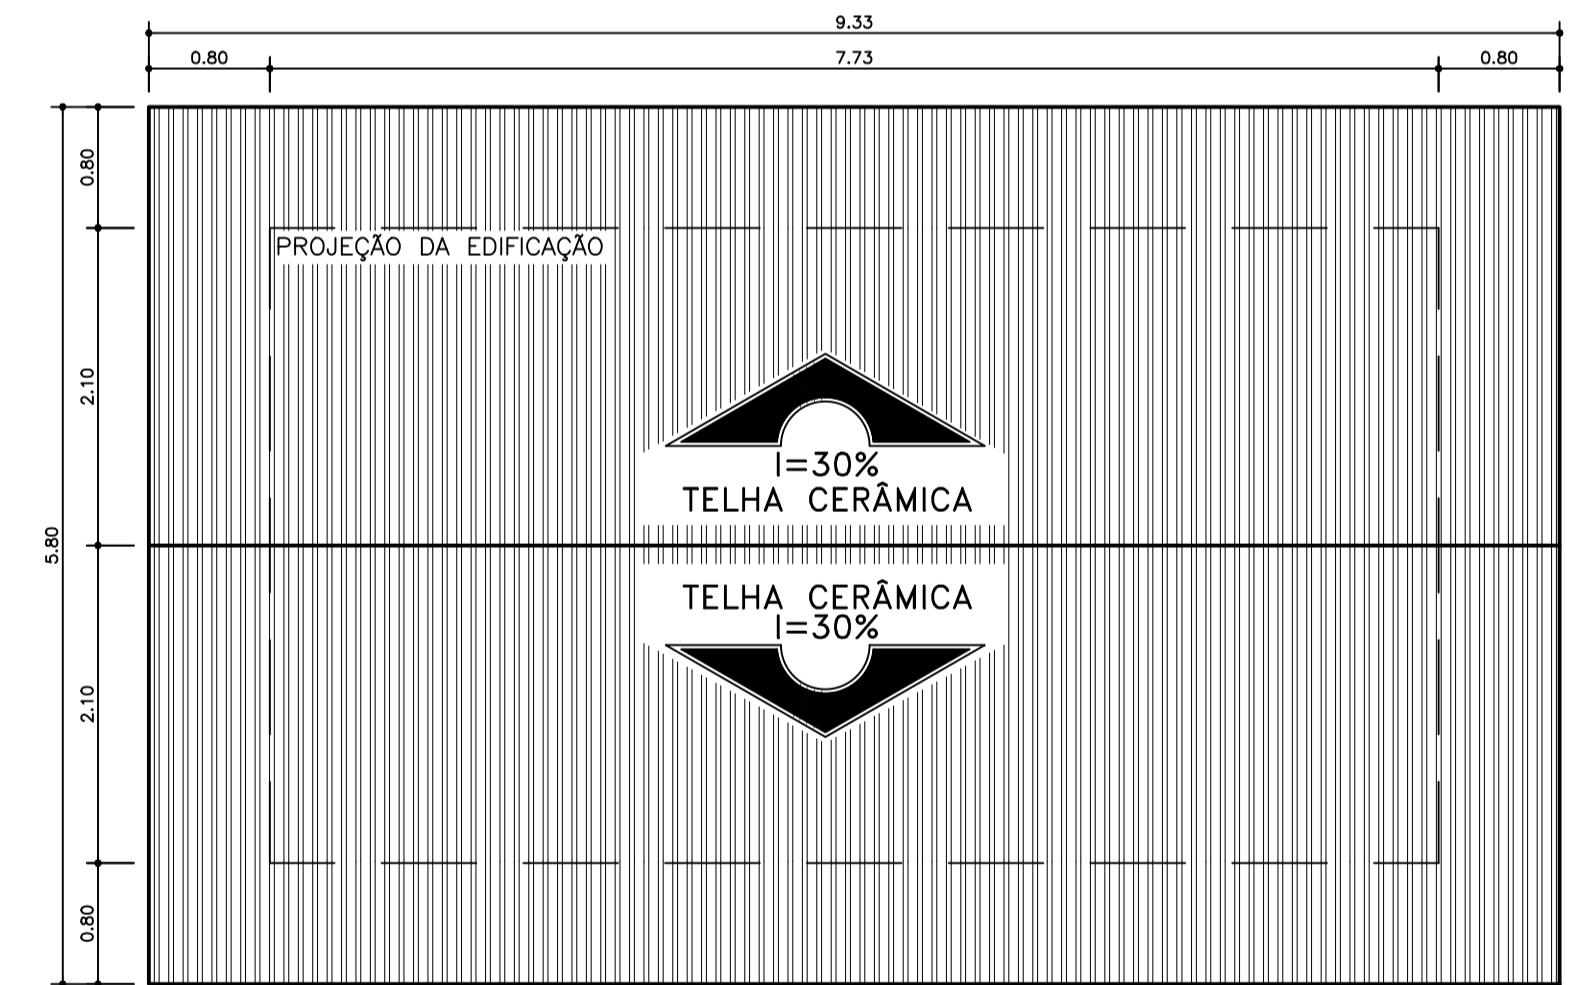


PLANTA DE COBERTURA
ESCALA: 1:50

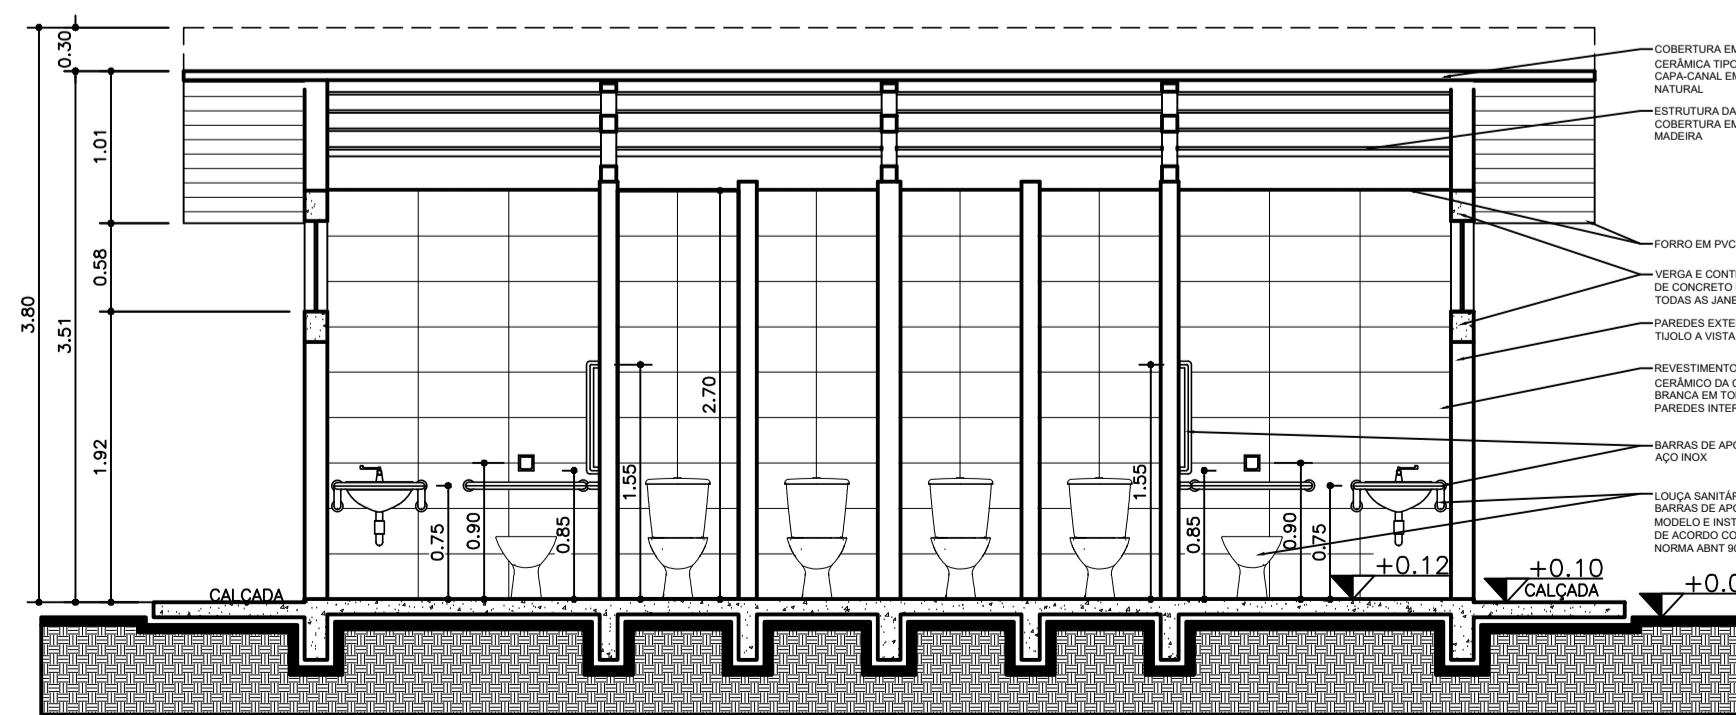

CORTE AA'
ESCALA: 1:50

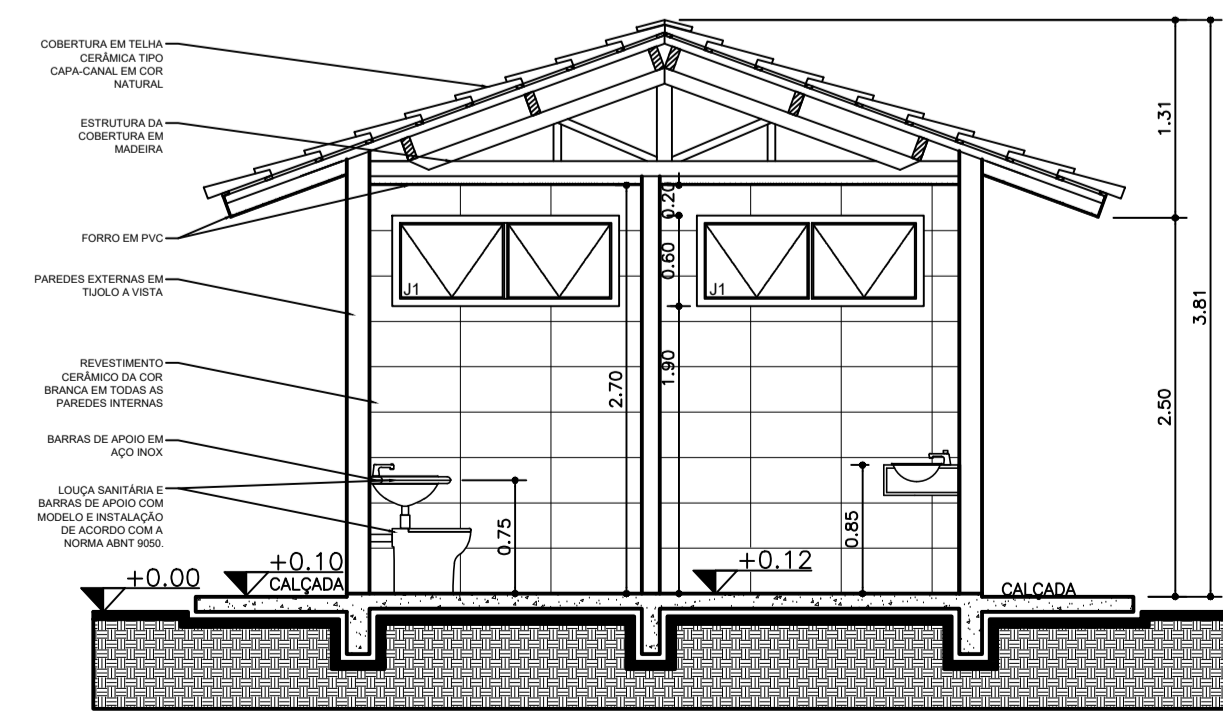

CORTE BB'
ESCALA: 1:50

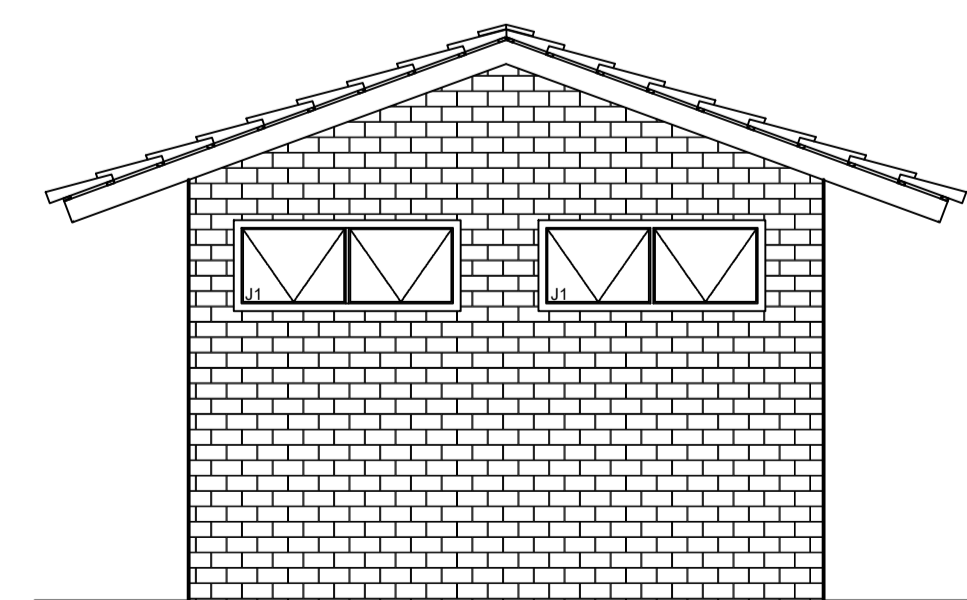

ELEVAÇÃO 02
ESCALA: 1:50

Prefeitura Municipal de Bom Sucesso do Sul

Rua Cândido Merlo, 290 - CEP: 85515-000
Fone (46) 3234-1135 - CNPJ: 80.874.100/0001-86

Projeto:	SANITÁRIOS LAGO	Lote:	03	Quadra:	51
Proprietário:	Município de Bom Sucesso do Sul	Área:	32,46 m ²		
Especificações:	IMPLANTAÇÃO AMPLIADA, PLANTA BAIXA, CORTES, ELEVAÇÕES, TABELA DE ESQUADRIAS	Escala:	INDICADA		
		Data:	06/10/2020		
		Prancha:	02/02		
	Fábio Júnior de Oliveira Engenheiro Civil CREA PR 82.120/D				