



PLANTA BAIXA DESPENSA
ESCALA: 1/25

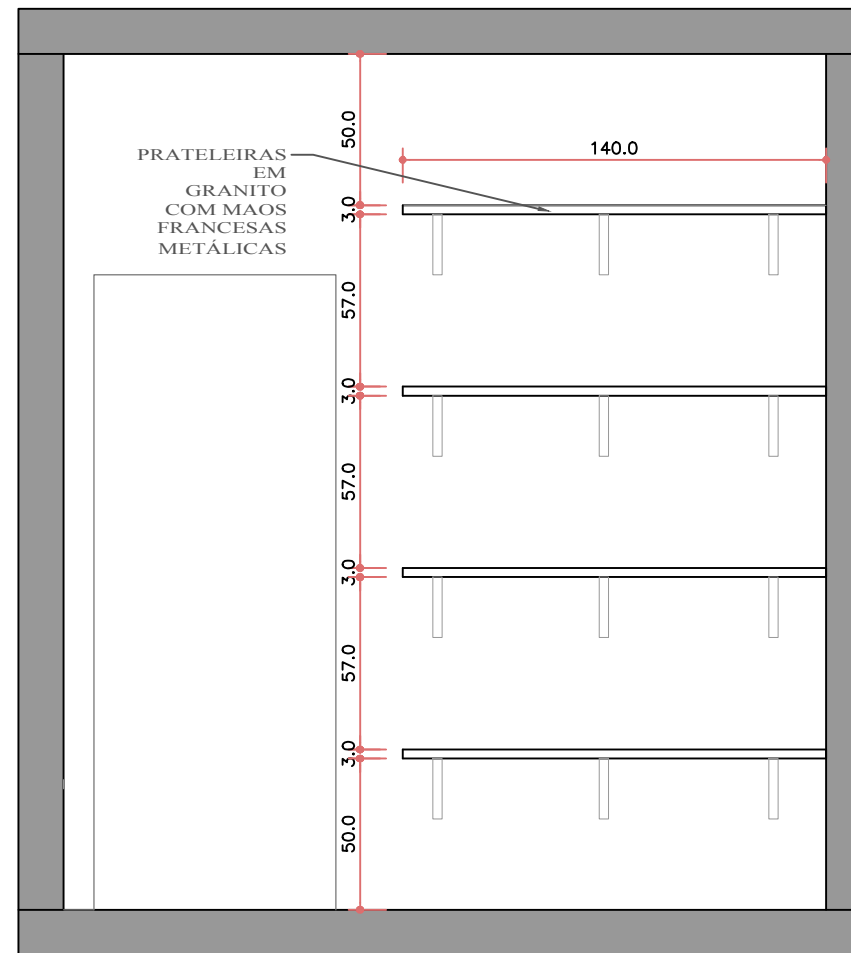

ELEVAÇÃO 01
ESCALA: 1/25

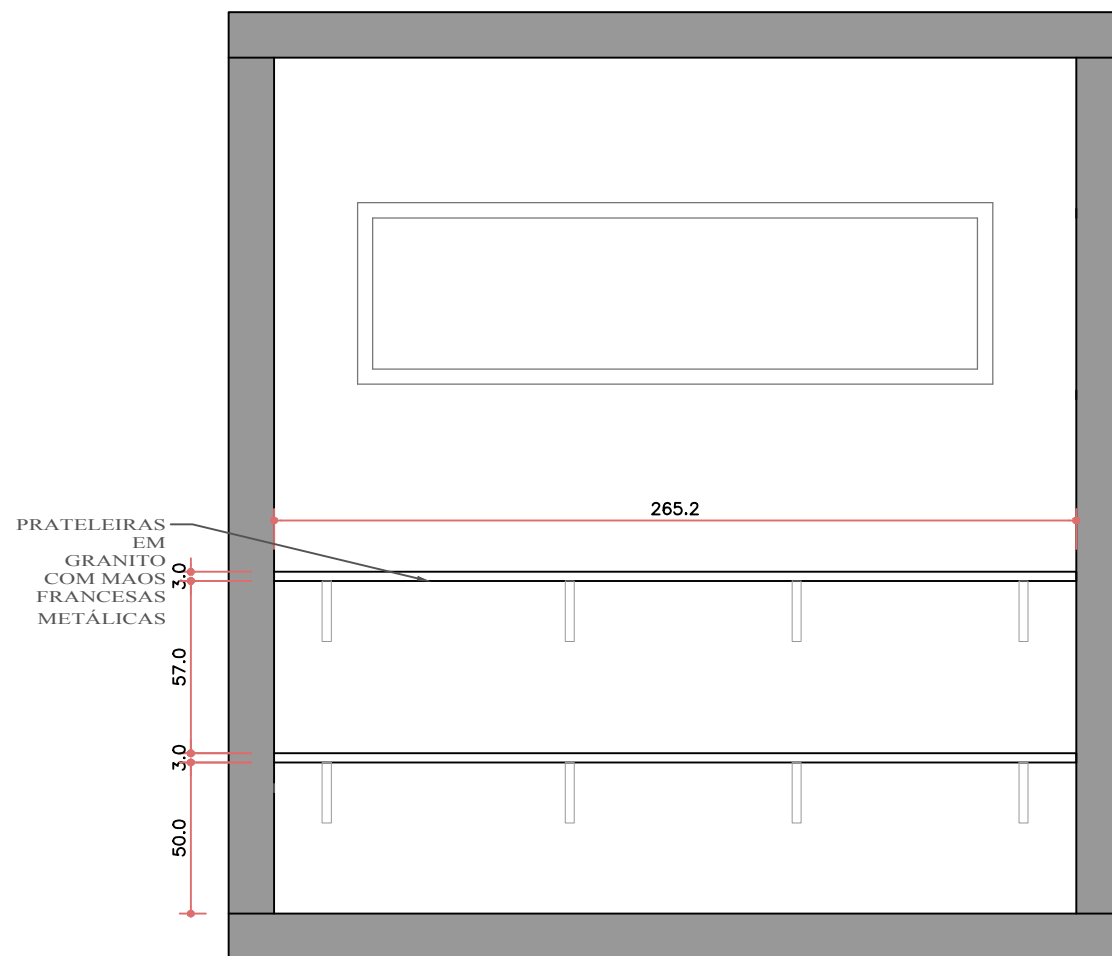

ELEVAÇÃO 02
ESCALA: 1/25

Prefeitura Municipal de Bom Sucesso do Sul

Rua Candido Merlo, 290 - CEP:85515-000
Fone (46) 3234-1135 - CNPJ: 80.874.100/0001-86

Projeto:	DESPENSA DA ESCOLA IRMÃ NELI	Lote:	-	Quadra:	-
----------	------------------------------	-------	---	---------	---

Proprietário	Município de Bom Sucesso do Sul	Área:	-
--------------	---------------------------------	-------	---

Especificações:	PLANTA BAIXA, ELEVAÇÃO 01, ELEVAÇÃO 02	Escala:	1/25
-----------------	--	---------	------

Data:	09/02/2017
-------	------------

Prancha:

Mariana Martinelo
Arquiteta e Urbanista
CAU nº A68418-0

Nilson Antônio Feversani
Prefeito Municipal

01/02