



**MUNICIPIO DE BOM SUCESSO DO SUL  
ESTADO DO PARANÁ**

**EDITAL DE PREGÃO (ELETRÔNICO) Nº 56/2020  
PROCESSO LICITATÓRIO Nº 91/2020  
DATA DA REALIZAÇÃO: 23/11/2020  
HORÁRIO DE INÍCIO DA DISPUTA: às 09:00 horas  
LOCAL: Prefeitura do Município de Bom Sucesso do Sul – Paraná  
[www.gov.br/compras/pt-br](http://www.gov.br/compras/pt-br). “Acesso Identificado”**

**LICITAÇÃO COM ITENS EXCLUSIVOS PARA MICROEMPRESA  
E EMPRESA DE PEQUENO PORTE**

O **MUNICÍPIO DE BOM SUCESSO DO SUL**, Estado do Paraná, inscrito no CNPJ sob n.º 80.874.100/0001-86, através da Secretaria de Administração, sediado à Rua Candido Merlo nº 290 – centro – Bom Sucesso do Sul Paraná, por intermédio do Excelentíssimo Prefeito Municipal, Sr. Nilson Antonio Feversani torna pública a realização de procedimento de licitação, na modalidade **PREGÃO ELETRÔNICO**, do tipo **MENOR PREÇO POR LOTE**, para atender à solicitação do Departamento de Saúde, objetivando a aquisição de móveis sob medida destinado a atender ao Departamento de Saúde do município, conforme quantidades, conforme projetos anexos, especificações e condições descritas no Termo de Referência constante do Anexo I deste Edital.

**DATA E HORA DA ABERTURA DA SESSÃO PÚBLICA:**

**23 de novembro de 2020 às 09h00min**

**UASG: 989979– PREFEITURA MUNICIPAL DE BOM SUCESSO DO SUL/PR**

**Local da Sessão Pública: [www.gov.br/compras/pt-br](http://www.gov.br/compras/pt-br).**

O certame deverá ser processado e julgado em conformidade com as disposições deste Edital e seus Anexos, da Lei nº 10.520, de 17 de julho de 2002, do Decreto Federal nº 10.024, de 20 de setembro de 2020, da Lei nº 8.666, de 21 de junho de 1993, da Lei Complementar nº 123, de 14 de dezembro de 2006, alterada pela Lei Complementar Federal nº 147, de 14 de agosto de 2014, Decreto Federal nº 5.450/2005 e Decreto Federal nº 5.504/2005, e legislação complementar aplicável e, no que couber, na Lei Federal nº 8.666 de 21 de junho de 1993.

É Pregoeira, deste Município, Josiane Folle, designada pela Portaria nº 006/2020 de 14 de janeiro de 2020, publicada no Diário Oficial dos Municípios do Paraná Edição n.º 1927, de 15 de janeiro de 2020.

**1 DO ENCAMINHAMENTO DA PROPOSTA, DOCUMENTOS DE HABILITAÇÃO E DA SESSÃO PÚBLICA**

- 1.1. O recebimento das propostas, envio dos documentos de habilitação, abertura e disputa de preços, será exclusivamente por meio eletrônico, no endereço [www.gov.br/compras/pt-br](http://www.gov.br/compras/pt-br).
- 1.2. A abertura da sessão pública do PREGÃO ELETRÔNICO ocorrerá 23 de novembro de 2020 às 09h00min, no site [www.comprasgovernamentais.gov.br](http://www.comprasgovernamentais.gov.br), nos termos das condições descritas neste Edital.
- 1.3. **É VEDADA A IDENTIFICAÇÃO DOS PROPONENTES LICITANTES NO SISTEMA, EM QUALQUER HIPÓTESE, ANTES DO TÉRMINO DA FASE COMPETITIVA DO PREGÃO (Decreto nº 5.450/05, art. 24, § 5º).**



## MUNICIPIO DE BOM SUCESSO DO SUL ESTADO DO PARANÁ

---

### 2 O OBJETO

- 2.1 Constitui objeto deste **PREGÃO** A aquisição de móveis sob medida destinado a atender ao Departamento de Saúde do município, conforme quantidades, conforme projetos anexos, especificações e condições descritas no Termo de Referência constante do Anexo I deste Edital
- 2.2 Edital e seus Anexos poderão ser obtidos através da Internet pelos endereços eletrônicos: **www.gov.br/compras/pt-br** e **www.bomsucessodosul.pr.gov.br**.
- 2.3 A licitação será dividida em itens, conforme tabela do ANEXO I do edital, facultando-se ao licitante a participação em quantos itens forem de seu interesse.
- 2.4 Em caso de **discordância** existente entre as especificações deste objeto descrito no **Compras Governamentais** e as especificações constantes deste **Edital**, prevalecerão as **últimas**.
- 2.5 As informações administrativas relativas a este Edital poderão ser obtidas junto ao Setor de Licitações pelo telefone nº (046) 3234-1135.
- 2.6 As questões estritamente técnicas referentes ao objeto licitado serão prestadas pelo setor de Compras, telefone nº (46) 3234-1135.

---

### 3 DO CRITÉRIO DE JULGAMENTO E MODO DE DISPUTA

- 3.1 O critério de julgamento será o de **MENOR PREÇO POR LOTE**, observada às especificações técnicas constantes do **Anexo I** e demais condições definidas neste Edital.
- 3.2 Será utilizado o modo de disputa "**ABERTO**", em que os licitantes apresentarão lances públicos e sucessivos, com prorrogações.

---

### 4 DA IMPUGNAÇÃO AO EDITAL E DO PEDIDO DE ESCLARECIMENTO

- 4.1 Qualquer pessoa, física ou jurídica, é parte legítima para solicitar esclarecimentos ou providências em relação ao presente PREGÃO, ou ainda para **impugnar este Edital**, desde que o faça com antecedência de até **03 (três) dias úteis**, da data fixada para a abertura da sessão pública do certame.
- 4.1.1 As impugnações ao Edital deverão ser dirigidas a pregoeira e protocolizadas em dias úteis, das 08h00 às 16h00, na Rua Candido Merlo nº 290, Setor de Protocolo, Centro, Bom Sucesso do Sul, ou encaminhadas através de e-mail no endereço eletrônico: **pregoeiro\_bss@hotmail.com**.
- 4.1.2 Caberá ao Pregoeiro, auxiliado pelos responsáveis pela elaboração deste Edital e seus anexos, decidir sobre a impugnação no prazo de até 02 (dois) dias úteis contados da data de recebimento da impugnação.
- 4.1.3 A pregoeira deverá decidir sobre a impugnação antes da abertura do certame.
- 4.1.4 Quando o acolhimento da impugnação implicar alteração do Edital capaz de afetar a formulação das propostas, será designada nova data para a realização deste PREGÃO.
- 4.2 A impugnação deverá, obrigatoriamente, estar acompanhada de CPF ou RG, em se tratando de pessoa física, e de CNPJ, em se tratando de pessoa jurídica (por documento original ou cópia autenticada), bem como do respectivo ato constitutivo e procuração, na hipótese de procurador, que comprove que o signatário, efetivamente, representa e possui poderes de representação da impugnante.
-



## MUNICIPIO DE BOM SUCESSO DO SUL ESTADO DO PARANÁ

- 4.3 Os pedidos de **esclarecimentos** referentes a este processo licitatório deverão ser enviados ao Pregoeiro, **até 03 (três) dias úteis anteriores** à data designada para abertura da sessão pública, exclusivamente por meio eletrônico via internet, endereçados exclusivamente ao e-mail: **pregoeiro\_bss@hotmail.com** .
- 4.3.1 O pregoeiro responderá aos pedidos de esclarecimentos no prazo de dois dias úteis, contado da data de recebimento do pedido, e poderá requisitar subsídios formais aos responsáveis pela elaboração do edital e dos anexos.
- 4.4 As impugnações e pedidos de esclarecimentos não suspendem os prazos previstos no certame.
- 4.4.1 A concessão de efeito suspensivo à impugnação é medida excepcional e deverá ser motivada pelo pregoeiro, nos autos do processo de licitação.
- 4.4.2 As respostas aos pedidos de esclarecimentos serão divulgadas pelo sistema e vincularão os participantes e a administração.

---

### 5 DAS CONDIÇÕES PARA PARTICIPAÇÃO NO PREGÃO

---

- 5.1 A participação neste Pregão é exclusiva a microempresas, empresas de pequeno porte e sociedades cooperativas enquadradas no art. 34 da Lei nº 11.488, de 2007, cujo ramo de atividade seja compatível com o objeto desta licitação, e que estejam com Credenciamento regular no Sistema de Cadastramento Unificado de Fornecedores – SICAF, conforme disposto na Instrução Normativa SLTI/MPOG nº 3, de 26 de abril de 2018.
- 5.1.1 As empresas não cadastradas no SICAF, que tiverem interesse em participar do presente PREGÃO, deverão providenciar o seu cadastramento e sua habilitação de acordo com as orientações que seguem no link: [www.gov.br/compras/pt-br/index.php/sicaf](http://www.gov.br/compras/pt-br/index.php/sicaf), até o terceiro dia útil a data do recebimento das propostas.
- 5.1.2 A regularidade do cadastramento do licitante será confirmada por meio de consulta ao Portal COMPRASNET, no ato da abertura do Pregão.
- 5.1.3 Será concedido tratamento favorecido para as microempresas e empresas de pequeno porte, para as sociedades cooperativas mencionadas no artigo 34 da Lei nº 11.488, de 2007, para o agricultor familiar, o produtor rural pessoa física e para o microempreendedor individual - MEI, nos limites previstos da Lei Complementar nº 123, de 2006, alterada pela Lei Complementar nº 147/2014, de 07 de agosto de 2014.
- 5.2 Será vedada a participação de empresas:
- a) proibidos de participar de licitações e celebrar contratos administrativos, na forma da legislação vigente;
  - b) estrangeiros que não tenham representação legal no Brasil com poderes expressos para receber citação e responder administrativa ou judicialmente;
  - c) enquadradas nas disposições no artigo 9º da Lei Federal nº 8.666/93 e suas alterações posteriores, ou ainda,
  - d) que estejam sob falência, concurso de credores, em processo de dissolução ou liquidação.
- 5.3 Como requisito para participação neste Pregão, o licitante assinalará “sim” ou “não”, em campo próprio do sistema eletrônico, relativo às seguintes declarações:
- 5.3.1 Que cumpre os requisitos estabelecidos no artigo 3º da Lei Complementar n.º 123, de 2006, estando apta a usufruir do tratamento favorecido estabelecido em seus artigos 42 a 49;



## MUNICÍPIO DE BOM SUCESSO DO SUL ESTADO DO PARANÁ

- 5.3.2 Que está ciente e concorda com as condições contidas no Edital e seus anexos, bem como de que cumpre plenamente os requisitos de habilitação definidos neste Edital;
- 5.3.3 Que inexistem fatos impeditivos para sua habilitação no certame, ciente da obrigatoriedade de declarar ocorrências posteriores;
- 5.3.4 Que não emprega menor de 18 (dezoito) anos em trabalho noturno, perigoso ou insalubre e não emprega menor de 16 (dezesseis) anos, salvo menor, a partir de 14 (quatorze) anos, na condição de aprendiz, nos termos do artigo 7º, inciso XXXIII, da Constituição Federal;
- 5.3.5 Que a proposta foi elaborada de forma independente;
- 5.3.6 Que não possui, em sua cadeia produtiva, empregados executando trabalho degradante ou forçado, observando o disposto nos incisos III e IV do artigo 1º e no inciso III do artigo 5º da Constituição Federal.

---

### **6 DO CREDENCIAMENTO**

- 6.1 O Credenciamento é o nível básico do registro cadastral no SICAF, que permite a participação dos interessados na modalidade licitatória Pregão, em sua forma eletrônica.
- 6.2 O cadastro no SICAF deverá ser feito no Portal de Compras do Governo Federal, no sítio [www.gov.br/compras/pt-br](http://www.gov.br/compras/pt-br), por meio de certificado digital conferido pela Infraestrutura de Chaves Públicas Brasileira – ICP - Brasil.
- 6.3 O credenciamento junto ao provedor do sistema implica a responsabilidade do licitante ou de seu representante legal e a presunção de sua capacidade técnica para realização das transações inerentes a este Pregão.
- 6.4 O licitante responsabiliza-se exclusiva e formalmente pelas transações efetuadas em seu nome, assume como firmes e verdadeiras suas propostas e seus lances, inclusive os atos praticados diretamente ou por seu representante, excluída a responsabilidade do provedor do sistema ou do órgão ou entidade promotora da licitação por eventuais danos decorrentes de uso indevido das credenciais de acesso, ainda que por terceiros.
- 6.5 É de responsabilidade do cadastrado conferir a exatidão dos seus dados cadastrais no SICAF e mantê-los atualizados junto aos órgãos responsáveis pela informação, devendo proceder, imediatamente, à correção ou à alteração dos registros tão logo identifique incorreção ou aqueles se tornem desatualizados.
  - 6.5.1 A não observância do disposto no subitem anterior poderá ensejar desclassificação no momento da habilitação

---

### **7 DA APRESENTAÇÃO DA PROPOSTA E DOS DOCUMENTOS DE HABILITAÇÃO**

- 7.1 Os licitantes encaminharão, exclusivamente por meio do sistema, concomitantemente com os documentos de habilitação exigidos no item 11 do edital, proposta com a descrição do objeto ofertado e o preço, até a data e o horário estabelecidos para abertura da sessão pública, quando, então, encerrar-se-á automaticamente a etapa de envio dessa documentação.
  - 7.2 O envio da proposta, acompanhada dos documentos de habilitação exigidos no item 11 deste Edital, ocorrerá por meio de chave de acesso e senha.
  - 7.3 Os licitantes poderão deixar de apresentar os documentos de habilitação que constem do SICAF, assegurado aos demais licitantes o direito de acesso aos dados constantes dos sistemas.
  - 7.4 As Microempresas e Empresas de Pequeno Porte deverão encaminhar a documentação de habilitação, ainda que haja alguma restrição de regularidade fiscal e trabalhista, nos termos do art. 43, § 1º da LC nº 123, de 2006.
-



## MUNICIPIO DE BOM SUCESSO DO SUL ESTADO DO PARANÁ

- 7.5 Incumbirá ao licitante acompanhar as operações no sistema eletrônico durante a sessão pública do Pregão, ficando responsável pelo ônus decorrente da perda de negócios, diante da inobservância de quaisquer mensagens emitidas pelo sistema ou de sua desconexão.
- 7.6 **Até a abertura da sessão pública, os licitantes poderão retirar ou substituir a proposta e os documentos de habilitação anteriormente inseridos no sistema;**
- 7.7 Não será estabelecida, nessa etapa do certame, ordem de classificação entre as propostas apresentadas, o que somente ocorrerá após a realização dos procedimentos de negociação e julgamento da proposta.
- 7.8 Os documentos que compõem a proposta e a habilitação do licitante melhor classificado somente serão disponibilizados para avaliação do pregoeiro e para acesso público após o encerramento do envio de lances.

---

### **8 DA ABERTURA DA SESSÃO PÚBLICA, CLASSIFICAÇÃO DAS PROPOSTAS E FORMULAÇÃO DE LANCES**

---

- 8.1 No dia **23 de novembro de 2020 às 09h00min**, horário de Brasília-DF, a sessão pública na internet será aberta por comando da Pregoeira, com a divulgação das propostas eletrônicas recebidas e início da etapa de lances.
- 8.2 O Pregoeiro verificará as propostas apresentadas, desclassificando desde logo aquelas que não estejam em conformidade com os requisitos estabelecidos neste Edital, contenham vícios insanáveis ou não apresentem as especificações técnicas exigidas no Termo de Referência.
- 8.2.1 Também será desclassificada a proposta que identifique o licitante.
- 8.2.2 A desclassificação será sempre fundamentada e registrada no sistema, com acompanhamento em tempo real por todos os participantes.
- 8.2.3 A não desclassificação da proposta não impede o seu julgamento definitivo em sentido contrário, levado a efeito na fase de aceitação.
- 8.3 O sistema ordenará automaticamente as propostas classificadas, sendo que somente estas participarão da fase de lances.
- 8.4 O sistema disponibilizará campo próprio para troca de mensagens entre o Pregoeiro e os licitantes.
- 8.5 Iniciada a etapa competitiva, os licitantes deverão encaminhar lances exclusivamente por meio do sistema eletrônico, sendo imediatamente informados do seu recebimento e do valor consignado no registro.
- 8.5.1 O lance deverá ser ofertado pelo valor total/unitário do item.
- 8.6 Os licitantes poderão oferecer lances sucessivos, observando o horário fixado para abertura da sessão e as regras estabelecidas no Edital.
- 8.7 O licitante somente poderá oferecer lance de valor inferior ao último por ele ofertado e registrado pelo sistema.
- 8.8 O intervalo entre os lances enviados pelo mesmo licitante não poderá ser inferior a vinte (20) segundos e o intervalo entre lances não poderá ser inferior a três (3) segundos, sob pena de serem automaticamente descartados pelo sistema os respectivos lances.
- 8.9 **Será adotado para o envio de lances no pregão eletrônico o modo de disputa “ABERTO”, em que os licitantes apresentarão lances públicos e sucessivos, com prorrogações.**
- 8.10 **A etapa de lances da sessão pública terá duração de 10 (dez) minutos** e, após isso, será prorrogada automaticamente pelo sistema quando houver lance ofertado nos últimos dois minutos do período de duração da sessão pública.
- 8.11 A prorrogação automática da etapa de lances, de que trata o item anterior, será de dois minutos e ocorrerá



## MUNICIPIO DE BOM SUCESSO DO SUL ESTADO DO PARANÁ

sucessivamente sempre que houver lances enviados nesse período de prorrogação, inclusive no caso de lances intermediários.

- 8.12 Não havendo novos lances na forma estabelecida nos itens anteriores, a sessão pública encerrar-se-á automaticamente.
- 8.13 Encerrada a fase competitiva sem que haja a prorrogação automática pelo sistema, poderá o pregoeiro, assessorado pela equipe de apoio, justificadamente, admitir o reinício da sessão pública de lances, em prol da consecução do melhor preço.
- 8.14 Em caso de falha no sistema, os lances em desacordo com os subitens anteriores deverão ser desconsiderados pelo pregoeiro, devendo a ocorrência ser comunicada imediatamente à Secretaria de Gestão do Ministério da Economia.
- 8.15 Na hipótese do subitem anterior, a ocorrência será registrada em campo próprio do sistema.
- 8.16 Não serão aceitos dois ou mais lances de mesmo valor, prevalecendo aquele que for recebido e registrado em primeiro lugar.
- 8.17 Durante o transcurso da sessão pública, os licitantes serão informados, em tempo real, do valor do menor lance registrado, vedada a identificação do licitante.
- 8.18 No caso de desconexão com o Pregoeiro, no decorrer da etapa competitiva do Pregão, o sistema eletrônico poderá permanecer acessível aos licitantes para a recepção dos lances.
- 8.19 Quando a desconexão do sistema eletrônico para o pregoeiro persistir por tempo superior a dez minutos, a sessão pública será suspensa e reiniciada somente após decorridas vinte e quatro horas da comunicação do fato pelo Pregoeiro aos participantes, no sítio eletrônico utilizado para divulgação.
- 8.20 Havendo eventual empate entre propostas ou lances, o critério de desempate será aquele previsto no art. 3º, § 2º, da Lei nº 8.666, de 1993, assegurando-se a preferência, sucessivamente, aos bens produzidos:
- 8.20.1 no país;
  - 8.20.2 por empresas brasileiras;
  - 8.20.3 por empresas que invistam em pesquisa e no desenvolvimento de tecnologia no País;
  - 8.20.4 por empresas que comprovem cumprimento de reserva de cargos prevista em lei para pessoa com deficiência ou para reabilitado da Previdência Social e que atendam às regras de acessibilidade previstas na legislação.
- 8.21 Persistindo o empate, a proposta vencedora será sorteada pelo sistema eletrônico dentre as propostas empatadas.
- 8.22 Encerrada a etapa de envio de lances da sessão pública, o pregoeiro deverá encaminhar, pelo sistema eletrônico, contraproposta ao licitante que tenha apresentado o melhor preço, para que seja obtida melhor proposta, vedada a negociação em condições diferentes das previstas neste Edital.
- 8.23 A negociação será realizada por meio do sistema, podendo ser acompanhada pelos demais licitantes.
- 8.24 O pregoeiro solicitará ao licitante melhor classificado que, no prazo de 02 (duas) horas, envie a proposta adequada ao último lance ofertado após a negociação realizada, acompanhada, se for o caso, dos documentos complementares, quando necessários à confirmação daqueles exigidos neste Edital e já apresentados.
- 8.25 Os Itens foram distribuídos conforme Lei complementar nº 123/2006, alterada pela Lei Complementar nº 147/2014, art. 48.
- 8.26 **Desta forma, aplica-se a este Pregão o disposto no Art. 48, § 3º, da Lei Complementar nº. 147/2014,**



## MUNICÍPIO DE BOM SUCESSO DO SUL ESTADO DO PARANÁ

que estabelece a **prioridade de contratação** para as microempresas e empresas de pequeno porte sediadas LOCAL ou REGIONALMENTE, até o limite de 10% (dez por cento) do melhor preço válido. **Este benefício não impede a participação de empresas de outras localidades.**

8.27 Para fins de aplicação do dispositivo referido no item 10.09, considera-se:

8.27.1 LOCAL: Município de Bom Sucesso do Sul/PR.

8.27.2 REGIONALMENTE: Municípios do Sudoeste do Paraná conforme definido pelo Instituto Brasileiro de Geografia e Estatística – IBGE.

8.27.3 MUNICÍPIOS: Ampere, Barracão, Bela Vista da Caroba, Boa Esperança do Iguaçu, Bom Jesus do Sul, Capanema, Chopinzinho, Clevelândia, Coronel Domingos Soares, Coronel Vivida, Cruzeiro do Iguaçu, Dois Vizinhos, Enéas Marques, Francisco Beltrão, Flor da Serra do Sul, Honório Serpa, Itapejara do Oeste, Manfrinópolis, Mangueirinha, Mariópolis, Marmeleiro, Nova Esperança do Sudoeste, Nova Prata do Iguaçu, Palmas, Pato Branco, Pérola do Oeste, Pinhal de São Bento, Planalto, Pranchita, Realeza, Renascença, Quedas do Iguaçu, Salgado Filho, Salto do Lontra, Santa Izabel do Oeste, Santo Antônio do Sudoeste, São João, São Jorge D'Oeste, Saudade do Iguaçu, Sulina, Verê e Vitorino.

8.28 Após verificação das licitantes que possuem prioridade de contratação, o pregoeiro convocará o licitante LOCAL/REGIONAL caso o mesmo esteja no limite dos 10% do preço válido de uma empresa NÃO LOCAL/REGIONAL. Caso a empresa LOCAL/REGIONAL CONVOCADA, for desclassificada, passa para a próximo local (se existir), caso contrário, volta o item para convocação do PRIMEIRO COLOCADO NÃO LOCAL/REGIONAL.

8.29 Após a negociação do preço, a Pregoeira iniciará a fase de aceitação e julgamento da proposta.

---

### 9 DA ACEITABILIDADE DA PROPOSTA VENCEDORA

---

9.1 Encerrada a etapa de negociação, o pregoeiro examinará a proposta classificada em primeiro lugar quanto à adequação ao objeto e à compatibilidade do preço em relação ao máximo estipulado para contratação neste Edital e em seus anexos, observado o disposto no parágrafo único do art. 7º e no § 9º do art. 26 do Decreto n.º 10.024/2020.

9.2 Será desclassificada a proposta ou o lance vencedor, apresentar preço final superior ao preço máximo fixado (Acórdão n.º 1455/2018 -TCU - Plenário), ou que apresentar preço manifestamente inexequível.

9.2.1 Considera-se inexequível a proposta que apresente preços global ou unitários simbólicos, irrisórios ou de valor zero, incompatíveis com os preços dos insumos e salários de mercado, acrescidos dos respectivos encargos, ainda que o ato convocatório da licitação não tenha estabelecido limites mínimos, exceto quando se referirem a materiais e instalações de propriedade do próprio licitante, para os quais ele renuncie a parcela ou à totalidade da remuneração.

9.3 Qualquer interessado poderá requerer que se realizem diligências para aferir a exequibilidade e a legalidade das propostas, devendo apresentar as provas ou os indícios que fundamentam a suspeita.

9.4 Na hipótese de necessidade de suspensão da sessão pública para a realização de diligências, com vistas ao saneamento das propostas, a sessão pública somente poderá ser reiniciada mediante aviso prévio no sistema com, no mínimo, vinte e quatro horas de antecedência, e a ocorrência será registrada em ata.





## MUNICIPIO DE BOM SUCESSO DO SUL ESTADO DO PARANÁ

- 9.5 A Pregoeira poderá convocar o licitante para enviar documento digital complementar, por meio de funcionalidade disponível no sistema, no prazo de 02 (duas) horas, sob pena de não aceitação da proposta
- 9.5.1 O prazo estabelecido poderá ser prorrogado pelo Pregoeiro por solicitação escrita e justificada do licitante, formulada antes de findo o prazo, e formalmente aceita pelo Pregoeiro.
- 9.5.2 Dentre os documentos passíveis de solicitação pelo Pregoeiro, destacam-se os que contenham as características do material ofertado, tais como marca, modelo, tipo, fabricante e procedência, além de outras informações pertinentes, a exemplo de catálogos, folhetos ou propostas, encaminhados por meio eletrônico, ou, se for o caso, por outro meio e prazo indicados pelo Pregoeiro, sem prejuízo do seu ulterior envio pelo sistema eletrônico, sob pena de não aceitação da proposta.
- 9.5.3 **Caso a compatibilidade com as especificações demandadas, sobretudo quanto a padrões de qualidade e desempenho, não possa ser aferida pelos meios previstos nos subitens acima, o Pregoeiro exigirá que o licitante classificado em primeiro lugar apresente amostra, sob pena de não aceitação da proposta, no local a ser indicado e dentro de 03 (três) dias úteis contados da solicitação**
- 9.6 Se a proposta ou lance vencedor for desclassificado, a Pregoeira examinará a proposta ou lance subsequente, e, assim sucessivamente, na ordem de classificação.
- 9.7 Havendo necessidade, o Pregoeiro suspenderá a sessão, informando no “chat” a nova data e horário para a sua continuidade.
- 9.8 Encerrada a análise quanto à aceitação da proposta, o pregoeiro verificará a habilitação do licitante, observado o disposto neste Edital.

---

## 10 DA HABILITAÇÃO

---

- 10.1 Como condição prévia ao exame da documentação de habilitação do licitante detentor da proposta classificada em primeiro lugar, o Pregoeiro verificará o eventual descumprimento das condições de participação, especialmente quanto à existência de sanção que impeça a participação no certame ou a futura contratação, mediante a consulta aos seguintes cadastros:
- 10.1.1 **SICAF.**
- 10.1.2 **Consulta Consolidada de Pessoa Jurídica do Tribunal de Contas da União (<https://certidoes-apf.apps.tcu.gov.br/>)**
- 10.2 A consulta aos cadastros será realizada em nome da empresa licitante e também de seu sócio majoritário, por força do artigo 12 da Lei nº 8.429, de 1992, que prevê, dentre as sanções impostas ao responsável pela prática de ato de improbidade administrativa, a proibição de contratar com o Poder Público, inclusive por intermédio de pessoa jurídica da qual seja sócio majoritário.
- 10.3 Constatada a existência de sanção, o Pregoeiro reputará o licitante inabilitado, por falta de condição de participação.
- 10.4 No caso de inabilitação, haverá nova verificação, pelo sistema, da eventual ocorrência do empate ficto, previsto nos arts. 44 e 45 da Lei Complementar nº 123, de 2006, seguindo-se a disciplina antes estabelecida para aceitação da proposta subsequente.
- 10.5 Para a **habilitação** dos licitantes detentores da melhor oferta, será exigida a documentação **relativa**:
- 10.5.1 **à habilitação jurídica.**
- 10.5.2 **à qualificação econômico-financeira**
- 10.5.3 **à regularidade fiscal e trabalhista**
- 



## MUNICIPIO DE BOM SUCESSO DO SUL ESTADO DO PARANÁ

- 10.6 Encerrada a etapa de lances, a pregoeira convocará o licitante detentor da melhor oferta, item a item, para que este anexe em ARQUIVO ÚNICO (COMPACTADO ex: zip e pdf) no sistema COMPRASNET, a **PROPOSTA DE PREÇOS AJUSTADA**, em conformidade com o último lance ofertado. Para tanto, a pregoeira fará uso de a ferramenta “CONVOCAR ANEXO”, devendo o licitante anexar os documentos utilizando o link “ANEXAR” disponível apenas para o licitante/vencedor.
- 10.7 Havendo a necessidade de envio de documentos de habilitação complementares, necessários à confirmação daqueles exigidos neste Edital e já apresentados, o licitante será convocado a encaminhá-los, em formato digital, via sistema, **no prazo de 02 (duas) horas**, sob pena de inabilitação
- 10.8 O licitante deverá anexar a **Proposta de Preços ajustada, num prazo de até 02 (DUAS) HORAS de efetivo funcionamento do órgão público, ou seja, das 8h às 12h e das 13h30min às 17h30min**, contados da convocação.
- 10.9 Em caso de indisponibilidade do sistema, será aceito o envio da proposta ajustada por meio do e-mail: **pregoeiro\_bss@hotmail.com**. Após o envio do e-mail, o responsável pelo envio deverá entrar em contato com a pregoeira para confirmar o recebimento do e-mail e do seu conteúdo. A pregoeira não se responsabilizará por emails que, por qualquer motivo, não forem recebidos em virtude de problemas no servidor ou navegador, tanto do Município de Bom Sucesso do Sul quanto do emissor.
- 10.9.1 A fim de aplicar o princípio da isonomia entre as licitantes, após transcorrido o prazo de 02 (duas) horas, não serão considerados, para fins de análise, sob qualquer alegação, o envio da Proposta de Preço e documentos de habilitação, sendo realizado, pela Pregoeira, o registro da não aceitação da proposta.
- 10.9.1.1 Em caso de impossibilidade de atendimento ao prazo, o licitante deverá solicitar, **dentro do prazo estipulado**, via chat ou e-mail, prorrogação do mesmo.
- 10.9.2 É facultado a Pregoeira ou à autoridade competente, em qualquer fase da licitação, a promoção de diligência destinada a esclarecer ou complementar a instrução do processo, **vedada a inclusão posterior de documento ou informação que deveria constar do processo desde a realização da sessão pública**.
- 10.9.3 Se a proposta não for aceitável ou se a LICITANTE deixar de enviar a Proposta de Preços atualizada ou não atender às exigências habilitatórias, a Pregoeira DESCLASSIFICARÁ e examinará a proposta subsequente e, assim, sucessivamente, na ordem de classificação, até a apuração de uma proposta que atenda a este Edital.
- 10.10 Os documentos deverão ser apresentados em: original, fotocópia, Publicação de Órgão da Imprensa Oficial, ou ainda extraídos da INTERNET, ficando nesta hipótese sua veracidade sujeita à nova consulta a ser feita pela Equipe de Apoio deste Pregão.
- 10.11 A habilitação dos Licitantes será comprovada por meio de prévia e regular inscrição cadastral no SICAF, desde que os documentos comprobatórios estejam validados e atualizados.
- 10.11.1 O cadastro no SICAF, abrangente dos níveis indicados no art. 6º da Instrução Normativa SLTI/MPOG nº 3, de 26 abril de 2018, **substituirá apenas** os documentos indicados nos subitens **10.12.1 – Habilitação Jurídica, 10.12.2 - Qualificação econômico-financeira e 10.12.3 - Regularidade fiscal e trabalhista**, sendo que os demais são obrigatórios apresentação.
- 10.11.2 Na hipótese dos documentos se encontrarem vencidos no referido sistema (SICAF), o licitante convocado deverá encaminhar, juntamente com os demais, o documento válido que comprove o atendimento das exigências deste Edital, sob pena de inabilitação, ressalvado o disposto quanto à comprovação da



## MUNICIPIO DE BOM SUCESSO DO SUL ESTADO DO PARANÁ

regularidade fiscal das microempresas ou empresas de pequeno porte, conforme estatui o art. 43, § 1º da LC nº 123, de 2006.

10.11.3 Também poderão ser consultados os sítios oficiais emissores de certidões de regularidade fiscal e trabalhista, especialmente quando o licitante esteja com alguma documentação vencida junto ao SICAF;

10.12 Os Licitantes deverão cumprir as seguintes exigências de habilitação:

10.12.1 A documentação relativa à **HABILITAÇÃO JURÍDICA** consistirá em:

10.12.1.1 No caso de empresário individual: **inscrição no Registro Público de Empresas Mercantis**, a cargo da Junta Comercial da respectiva sede;

10.12.1.2 No caso de sociedade empresária ou empresa individual de responsabilidade limitada - EIRELI: **ato constitutivo, estatuto ou contrato social em vigor**, devidamente registrado na Junta Comercial da respectiva sede.

10.12.1.3 Em se tratando de Microempreendedor Individual – MEI: **Certificado da Condição de Microempreendedor Individual - CCMEI**, na forma da Resolução CGSIM nº 16, de 2009, cuja aceitação ficará condicionada à verificação da autenticidade no sítio [www.portaldoempreendedor.gov.br](http://www.portaldoempreendedor.gov.br);

10.12.2 A documentação relativa à **qualificação econômico-financeira** consistirá em:

10.12.2.1 **Certidão negativa de pedido de falência, recuperação judicial ou extrajudicial**, expedida pelo distribuidor da sede da pessoa jurídica, referente à matriz e, quando for o caso, igualmente da filial licitante, em data não anterior a 60 (sessenta) dias da abertura da sessão pública deste PREGÃO, se outro prazo não constar do documento.

10.12.3 A documentação relativa à **REGULARIDADE FISCAL E TRABALHISTA** consistirá em:

10.12.3.1 Prova de inscrição no **Cadastro Nacional de Pessoa Jurídica – CNPJ**;

10.12.3.2 Prova de inscrição no **Cadastro de Contribuinte Estadual ou Municipal**, relativa ao domicílio ou sede da proponente, pertinente ao seu ramo de atividade e compatível com o objeto contratual.

10.12.3.3 Prova de regularidade para com a Fazenda Federal, mediante a apresentação de **Certidão Conjunta de Débitos relativos a Tributos Federais e a Dívida Ativa da União**, expedida pela Secretaria da Receita Federal do Ministério da Fazenda;

10.12.3.4 Prova de regularidade para com a **Fazenda Estadual** do domicílio ou sede do licitante, relativa aos tributos relacionados com o objeto licitado;

10.12.3.5 Prova de regularidade para com a **Fazenda Municipal**, relativa aos tributos relacionados com o objeto licitado;

10.12.3.6 Certificado de Regularidade de Situação para com o **Fundo de Garantia de Tempo de Serviço (FGTS)**;

10.12.3.7 Prova de inexistência de débitos inadimplidos perante a Justiça do Trabalho, mediante a apresentação de **Certidão Negativa de Débitos Trabalhistas (CNDT)**, nos termos da Lei nº 12.440, de 07 de julho de 2011;



## MUNICIPIO DE BOM SUCESSO DO SUL ESTADO DO PARANÁ

- 10.12.3.8 Em se tratando de microempresa, empresa de pequeno porte, havendo alguma restrição na comprovação da regularidade fiscal e trabalhista, desde que atendidos os demais requisitos do Edital, a(s) empresa(s) nesta condição será(ão) declarada(s) habilitada(s) sob condição de regularização da documentação no prazo de 5 (cinco) dias úteis, prorrogáveis por igual prazo, a contar do momento em que for declarado vencedor do certame, para regularização da documentação, para pagamento ou parcelamento do débito e para emissão de eventuais certidões negativas ou positivas com efeito de certidão negativa.
- 10.12.4 Deverá apresentar ainda as **DECLARAÇÃO UNIFICADA:**
- 10.12.4.1 Declaração Unificada conforme modelo. (ANEXO III)
- 10.12.5 Para efeitos da **Lei Complementar nº 123/2006**, as licitantes deverão apresentar, a fim de **COMPROVAR O ENQUADRAMENTO:**
- 10.12.5.1 A empresa, de acordo com o disposto na Lei Complementar nº 123/2006, de 14 de dezembro de 2006, alterada pela Lei nº 147/2014, de 07 de agosto de 2014, deverá apresentar **juntamente com a documentação de habilitação, a Declaração de Microempresa ou Empresa de Pequeno Porte (ANEXO V).**
- 10.12.6 Os documentos de que tratam os subitens anteriores serão analisados pela pregoeira e sua Equipe de Apoio quanto a sua conformidade com o solicitado neste Edital.
- 10.12.7 No julgamento da habilitação, a pregoeira poderá sanar erros ou falhas que não alterem a substância das propostas, dos documentos e sua validade jurídica, mediante despacho fundamentado, registrado em ata e acessível a todos, atribuindo-lhes validade e eficácia para fins de habilitação e classificação.
- 10.12.8 O não atendimento das exigências constantes do item 13 deste Edital implicará a inabilitação do licitante.
- 10.12.9 O licitante provisoriamente vencedor em um item, que estiver concorrendo em outro item, ficará obrigado a comprovar os requisitos de habilitação cumulativamente, isto é, somando as exigências do item em que venceu às do item em que estiver concorrendo, e assim sucessivamente, sob pena de inabilitação, além da aplicação das sanções cabíveis.
- 10.12.10 Não havendo a comprovação cumulativa dos requisitos de habilitação, a inabilitação recairá sobre o(s) item(ns) de menor(es) valor(es) cuja retirada(s) seja(m) suficiente(s) para a habilitação do licitante nos remanescentes.
- 10.12.11 Constatado o atendimento às exigências de habilitação fixadas no Edital, o licitante será declarado vencedor.

---

### 11 DO ENVIO DA PROPOSTA DE PREÇOS

---

- 11.1 A proposta de preços provisoriamente classificada em primeiro lugar, contendo as especificações detalhadas do objeto, com os preços unitários, adequados aos lances eventualmente ofertados, deverá ser anexada no sistema do Compras Governamentais, juntamente com a documentação de habilitação constante do item 13 deste Edital, no prazo máximo de **03 (três) horas**, contados a partir da convocação pela Pregoeira.
- 11.1.1 A proposta deverá ser subscrita pelo representante legal do licitante, mediante procuração devidamente assinada, se for o caso, com firma reconhecida, que comprove a outorga de poderes, na forma da lei, para formular ofertas e lances de preços, bem como praticar todos os demais atos pertinentes ao certame, devendo ser acompanhada do contrato ou estatuto social.



## MUNICÍPIO DE BOM SUCESSO DO SUL ESTADO DO PARANÁ

- 11.2 O licitante que abandonar o certame, deixando de enviar a documentação indicada no item anterior, será desclassificado e sujeitar-se-á às sanções previstas neste Edital.
- 11.3 A proposta deverá conter:
- 11.3.1 **proposta de preços, conforme modelo constante do Anexo II do presente Edital, vedado o preenchimento desta com dados aleatórios, sob pena de desclassificação da proposta;**
  - 11.3.2 **preços unitários e totais**, em moeda corrente nacional, em algarismo e por extenso, sem inclusão de qualquer encargo financeiro ou previsão inflacionária;
  - 11.3.3 indicação de que nos **preços ofertados** já estão inclusos os tributos, fretes, taxas, seguros, encargos sociais, trabalhistas e todas as demais despesas necessárias à execução do objeto;
  - 11.3.4 prazo de **validade da proposta não inferior a 60 (sessenta) dias**, contados da data estipulada para a abertura do presente certame, conforme previsto no art. 69, § 2º combinado com o artigo 66, § 4º;
  - 11.3.5 **indicação/especificação** do produto e marca;
  - 11.3.6 **declaração de que se enquadra na condição de micro e pequena empresa prevista na Lei Complementar 123/06.**
  - 11.3.7 O preço proposto deverá ser expresso em moeda corrente nacional (Real), **com até duas casas decimais (0,00).**
  - 11.3.8 A **proposta**, enviada exclusivamente por meio do Sistema Eletrônico, deve atender todas as especificações técnicas obrigatórias do **Edital e Anexos** sob pena de desclassificação.
  - 11.3.9 A Pregoeira reserva o direito de realizar diligências para instrução do processo sobre informações que não estejam claras, bem como de solicitar documentos complementares que julgar necessários para os respectivos esclarecimentos.
  - 11.3.10 A **proposta** apresentada terá que refletir preços equivalentes aos praticados no mercado no dia de sua apresentação.
- 11.4 A Prefeitura Municipal poderá solicitar ao licitante a prorrogação do prazo de validade da PROPOSTA por até 30 (trinta) dias. Neste caso, tanto a solicitação quanto a aceitação serão formuladas por escrito, sendo facultado ao licitante recusar ou aceitar o pedido; entretanto, no caso de concordância, a PROPOSTA não poderá ser modificada.

---

## 12 DO ENCAMINHANDO DA DOCUMENTAÇÃO

---

- 12.1 A documentação solicitada no item 11, em original ou cópias autenticadas, e a proposta original, deverão ser apresentadas no **prazo máximo de 03 (três) dias úteis**, contados da solicitação da pregoeira no sistema eletrônico, no seguinte endereço: **Rua Candido Merlo, 290 – Centro – Bom Sucesso do Sul - PR, CEP 85515-000**. Aos cuidados do Departamento de Licitações e Contratos e a pregoeira responsável: Josiane Folle. O envelope contendo os documentos deve estar lacrado e informar o nome da empresa ou empresário individual, número do CNPJ, número e ano do Pregão Eletrônico.
- 12.2 Consideradas cumpridas todas as exigências do edital quanto à apresentação da documentação de habilitação e proposta final pelo licitante classificado em primeiro lugar, o pregoeiro o declarará vencedor.
-



## MUNICÍPIO DE BOM SUCESSO DO SUL ESTADO DO PARANÁ

- 12.3 Ocorrendo a inabilitação, o pregoeiro convocará o autor do segundo menor lance para apresentar sua documentação de habilitação e, se necessário, observada a ordem crescente de preço, os autores dos demais lances, desde que atendam ao critério de aceitabilidade estabelecido pelo instrumento convocatório, ou poderá revogar a licitação.

---

### 13 DA VERIFICAÇÃO DA DOCUMENTAÇÃO DE HABILITAÇÃO

---

- 13.1 Visando à comprovação da habilitação do licitante, serão consultadas online, em sistemas específicos, as seguintes situações:
- 13.12.1 estar habilitado parcialmente no Sistema de Cadastramento Unificado de Fornecedores – SICAF;
  - 13.12.2 ter declarado no sítio Compras Governamentais a inexistência de fato superveniente impeditivo da habilitação;
  - 13.12.3 ter declarado no sítio Compras Governamentais que não utiliza mão de obra infantil;
  - 13.12.4 ter declarado no sítio Compras Governamentais que está de acordo com todas as exigências editalícias;
  - 13.12.5 ter declarado no sítio Compras Governamentais a “Elaboração Independente de Proposta”;
  - 13.12.6 não possuir registro impeditivo da contratação no SICAF, no Cadastro Nacional de Empresas Inidôneas e Suspensas (CEIS), da Controladoria Geral da União (CGU), disponível no Portal da Transparência ([www.portaltransparência.gov.br/ceis](http://www.portaltransparência.gov.br/ceis)) e no Cadastro Nacional de Condenações Cíveis por Ato de Improbidade Administrativa (CNCIA) e no Cadastro de Impedidos de Licitar do TCEPR (<http://servicos.tce.pr.gov.br/tcepr/municipal/ai/ConsultarImpedidosWeb.aspx>). Caso haja algum registro impeditivo, o licitante será excluído do certame;
- 13.2 Consideradas cumpridas todas as exigências do edital quanto à apresentação da documentação de habilitação pelo licitante classificado em primeiro lugar, o pregoeiro o declarará vencedor.
- 13.3 Ocorrendo a inabilitação, o pregoeiro convocará o autor do segundo menor lance para apresentar sua documentação de habilitação e, se necessário, observada a ordem crescente de preço, os autores dos demais lances, desde que atendam ao critério de aceitabilidade estabelecido pelo instrumento convocatório, ou poderá revogar a licitação.

---

### 14 DOS RECURSOS

---

- 14.1 **Declarado o vencedor**, a pregoeira abrirá prazo, durante o qual, qualquer licitante poderá de forma motivada, em campo próprio do sistema, manifestar sua intenção de recorrer.
- 14.2 A falta de manifestação motivada quanto à intenção de recorrer importará na decadência desse direito.
- 14.3 Uma vez aceita a intenção de recurso será concedido o prazo de 03 (três) dias para a apresentação das razões de recurso, ficando os demais licitantes, desde logo intimados para, querendo, apresentarem as contrarrazões em igual prazo, que começará a contar do término do prazo do recorrente, sendo-lhes assegurada vista imediata dos elementos indispensáveis à defesa dos seus interesses.
- 14.4 Os recursos e contrarrazões deverão ser manifestados exclusivamente por meio eletrônico via internet, no site: [www.gov.br/compras/pt-br](http://www.gov.br/compras/pt-br).
- 14.5 O recurso contra decisão da Pregoeira não terá efeito suspensivo
- 14.6 Decorridos os prazos para os recursos e contrarrazões, a Pregoeira terá até 5 (cinco) dias para:



## MUNICIPIO DE BOM SUCESSO DO SUL ESTADO DO PARANÁ

- 14.6.1 Negar admissibilidade ao recurso, quando interposto sem motivação ou fora do prazo estabelecido;
- 14.6.2 motivadamente, reconsiderar a decisão;
- 14.6.3 manter a decisão, encaminhando o recurso à autoridade competente;
- 14.7 O acolhimento do recurso importará na invalidação apenas dos atos insuscetíveis de aproveitamento.
- 14.8 Decididos os recursos e constatada a regularidade dos atos procedimentais, a autoridade competente adjudicará o objeto e homologará o processo licitatório para determinar a contratação.
- 14.9 **Não havendo recurso**, a Pregoeira adjudicará o objeto ao licitante vencedor e encaminhará o procedimento à autoridade superior para homologação.

---

### **15 DA REABERTURA DA SESSÃO PÚBLICA**

- 15.1 A sessão pública poderá ser reaberta:
  - 15.1.1 Nas hipóteses de provimento de recurso que leve à anulação de atos anteriores à realização da sessão pública precedente ou em que seja anulada a própria sessão pública, situação em que serão repetidos os atos anulados e os que dele dependam.
  - 15.1.2 Quando houver erro na aceitação do preço melhor classificado ou quando o licitante declarado vencedor não assinar o contrato, não retirar o instrumento equivalente ou não comprovar a regularização fiscal e trabalhista, nos termos do art. 43, §1º da LC nº 123/2006. Nessas hipóteses, serão adotados os procedimentos imediatamente posteriores ao encerramento da etapa de lances.
- 15.2 Todos os licitantes remanescentes deverão ser convocados para acompanhar a sessão reaberta.
  - 15.2.1 A convocação se dará por meio do sistema eletrônico (“chat”) ou e-mail, de acordo com a fase do procedimento licitatório.
  - 15.2.2 A convocação feita por e-mail dar-se-á de acordo com os dados contidos no SICAF, sendo responsabilidade do licitante manter seus dados cadastrais atualizados.

---

### **16 DA ADJUDICAÇÃO E HOMOLOGAÇÃO**

- 16.1 Constatado o atendimento das exigências fixadas neste Edital, o licitante classificado em primeiro lugar será declarado vencedor.
  - 16.1.1 Se o primeiro proponente classificado não atender às exigências de habilitação, será examinada a documentação do segundo proponente classificado, na ordem de classificação, e assim sucessivamente, até o encontro de uma proposta que atenda a todas as exigências do edital, sendo o respectivo proponente declarado vencedor e a ele adjudicado o objeto da licitação.
- 16.2 A homologação do resultado da licitação é de responsabilidade da autoridade competente e só poderá ser realizada depois da adjudicação do objeto ao proponente vencedor pela pregoeira, ou, quando houver recurso, pela própria autoridade competente.
  - 16.2.1 A homologação do resultado desta licitação não obriga esta Administração à aquisição do objeto licitado.

---

### **17 DO PAGAMENTO**

- 17.1 O pagamento será efetuado através de transferência eletrônico para a conta bancária da Contratada indicada pela mesma, no prazo máximo de 30 (trinta) dias contados da apresentação da Nota Fiscal, após o recebimento,
- 



## MUNICIPIO DE BOM SUCESSO DO SUL ESTADO DO PARANÁ

definitivo do objeto.

- 17.2 A vencedora do certame deverá apresentar as certidões (FGTS, TRABALHISTA, CERTIDÃO ESTADUAL, FEDERAL E MUNICIPAL) em validade para o pagamento.
- 17.3 Quaisquer erros ou emissão ocorrido na documentação fiscal será motivo de correção por parte da adjudicatária e haverá em decorrência, suspensão do prazo de pagamento até que o problema seja definitivamente sanado.

---

### 18 DA DOTAÇÃO ORÇAMENTÁRIA

---

- 18.1 Não haverá reajuste de preço.

Valor máximo estimado da licitação é de **R\$ 42.994,99 (quarenta e dois mil novecentos e noventa e quatro reais e noventa e nove centavos).**

- 1.1.2 Os recursos destinados ao pagamento do objeto de que trata o presente edital, são oriundos dos Recursos próprios do município. 07.00 – Departamento de Saúde; 07.01 – Fundo Municipal de saúde; 1030100071.0070 – Aquisição de Equipamentos para a Unidade de Saúde; 44.90.52 – Equipamento e Material Permanente; Despesa 1497.

---

### 19 DAS CONDIÇÕES PARA ASSINATURA DO CONTRATO

---

- 19.1 As obrigações decorrentes deste **PREGÃO** consubstanciar-se-ão no **TERMO DE CONTRATO**, cuja minuta consta como **Anexo V** deste Edital.
- 19.2 O Contrato Administrativo será encaminhada através de correio para o endereço de disponibilizado pelo licitante na fase de habilitação, competindo ao Contratado a **assinatura do instrumento em 03 (três) vias**, providenciando a entrega da **2(duas) vias** original no Departamento de Licitações da Prefeitura Municipal, ou encaminhar via correio (sedex) **em até 05 (cinco) dias após o seu recebimento.**
- 19.3 A vigência do Contrato Administrativo será de 12 (doze) meses, contados a partir da primeira publicação das Atas de Registro de Preços deste processo licitatório.
- 19.4 O órgão gerenciador do Contrato Administrativo poderá, a qualquer tempo, requerer comprovação da prática dos preços apresentados, que poderá ser feita através da cópia de notas fiscais ou outro documento comprobatório dos preços de mercado.
- 19.5 Nos termos do § 2º do Artigo 15 da Lei 8666/93, serão publicados pelo órgão gerenciador da Prefeitura do Município de Bom Sucesso do Sul, trimestralmente, no Diário Oficial Eletrônico dos Municípios do Paraná, a do Contrato Administrativo atualizada no sitio **[www.diariomunicipal.com.br/amp/](http://www.diariomunicipal.com.br/amp/)**, contendo todos os valores unitários referentes a este Pregão.
- 19.6 Quando os primeiros classificados estiverem impossibilitados de cumprir com o fornecimento do objeto (devidamente justificado e aceito pela Administração), as licitantes remanescentes poderão ser chamadas para fornecer os materiais, desde que o preço registrado se encontre dentro dos praticados no mercado.
- 19.7 Caso os preços dos licitantes remanescentes encontrem-se acima do praticado no mercado, os mesmos poderão ser negociados (reduzidos). Caso os preços venham a ser negociados, os mesmos serão novamente registrados em Ata e publicados.

---

### 20 DO PRAZO DE VALIDADE E DO CANCELAMENTO DO CONTRATO

---

- 20.1 O prazo de validade do Contrato Administrativo será de 12 (doze) meses, contado a partir da data da publicação da respectiva Ata de Registro de Preços.



## MUNICÍPIO DE BOM SUCESSO DO SUL ESTADO DO PARANÁ

- 20.2 O Contrato Administrativo poderá ser alterada, cancelada ou suspensa na ocorrência das situações previstas no artigo 13, respectivamente, do Decreto Municipal nº 082/2006 de 12 de abril de 2006.

---

### 21 DAS CONDIÇÕES DE RECEBIMENTO/EXECUÇÃO DO OBJETO

---

- 21.1 **O prazo de entrega dos serviços será de acordo com o ANEXO I do edital, após a solicitação e emissão de empenho do setor de compras.**
- 21.1.1 O prazo de entrega poderá ser prorrogado, no interesse da Administração e a critério da Secretaria Municipal de Administração, diante de pedido formalizado, feito ao setor requisitante até 2 (dois) dias antes do término do prazo original.
- 21.1.1.1 Compete a área requisitante, no interesse e a critério da Administração, determinar o prazo total da prorrogação.
- 21.2 Constatadas irregularidades no objeto contratual, a qualquer tempo, a Contratante poderá:
- 21.2.1 Se disser respeito à especificação, rejeitá-lo no todo ou em parte, determinar sua substituição ou rescindir a contratação, sem prejuízo das penalidades cabíveis;
- 21.2.2 Se disser respeito à diferença de quantidade ou de partes, determinar sua complementação ou rescindir a contratação, sem prejuízo das penalidades cabíveis;
- 21.3 O recebimento do objeto dar-se-á definitivamente dentro do exercício financeiro vigente, conforme Decreto de Execução Orçamentária.

---

### 22 DAS PENALIDADES

---

- 22.1 De conformidade com o art. 86, da Lei nº. 8.666/93 e suas alterações, o atraso injustificado na realização do serviço objeto deste certame sujeitará a empresa, a juízo da Administração, à multa moratória de 2% (dois por cento) por dia de atraso, até o limite de 10% (dez por cento);
- 22.1.1 A multa prevista no item 23.1, será descontada dos créditos que a contratada possuir com o município de Bom Sucesso do Sul - PR, e poderá cumular com as demais sanções administrativas.
- 22.2 Caso a licitante não substitua o objeto considerado irregular no prazo previsto neste Edital e Anexo I, serão aplicadas as penalidades do item 23.1., sem prejuízo da aplicação daquelas contidas no item 23.3.
- 22.3 Nos termos do artigo 87, da Lei 8.666/93 e suas alterações, pela inexecução total ou parcial do objeto contratado, a Administração poderá aplicar à vencedora, mediante publicação no Diário Oficial do Ente Federado, as seguintes penalidades:
- advertência por escrito;
  - multa administrativa com natureza de perdas e danos da ordem de 10% (dez por cento) sobre a parcela inadimplida do contrato;
  - suspensão temporária de participação em licitação e impedimento de contratar com o Município de Bom Sucesso do Sul, por prazo não superior a 02 (dois) anos, sendo que em caso de inexecução total, sem justificativa aceita pela Administração do Município, será aplicado o limite máximo temporal previsto para a penalidade 02 (dois) anos;
  - Declaração de inidoneidade para licitar junto à Administração Pública, enquanto perdurarem os motivos determinantes da punição, ou até que seja promovida a reabilitação perante a própria autoridade que aplicou a penalidade, de acordo com o inciso IV do art. 87 da Lei 8.666/93 e suas alterações.



## MUNICÍPIO DE BOM SUCESSO DO SUL ESTADO DO PARANÁ

- 22.4 Se a contratada não proceder ao recolhimento da multa no prazo de 05 (cinco) dias úteis contados da intimação por parte do Município, o respectivo valor será descontado dos créditos que a contratada possuir com esta Prefeitura e, se estes não forem suficientes, o valor que sobejar será encaminhado para inscrição em Dívida Ativa e posterior execução pela Procuradoria Geral do Município de Bom Sucesso do Sul/PR.
- 22.5 Em se tratando de adjudicatária que não comparecer para retirar a Nota de Empenho, o valor da multa não recolhida será encaminhado para inscrição em Dívida Ativa e posterior execução pela Procuradoria Geral do Município de Bom Sucesso do Sul.
- 22.6 Do ato que aplicar a penalidade caberá recurso, no prazo de 05 (cinco) dias úteis, a contar da ciência da intimação, podendo a Administração reconsiderar sua decisão ou nesse prazo encaminhá-lo devidamente informado para a apreciação e decisão superior, dentro do mesmo prazo.
- 22.7 Nenhuma sanção será aplicada sem o devido processo administrativo, que prevê defesa prévia do interessado e recurso nos prazos definidos em lei.

---

### **23 DA REVOGAÇÃO E ANULAÇÃO**

---

- 23.1 Fica assegurado a Prefeitura Municipal de Bom Sucesso do Sul o direito de revogar a licitação por razões de interesse público decorrentes de fato superveniente devidamente comprovado, ou anulá-la em virtude de vício insanável.
- 23.2 A declaração de nulidade de algum ato do procedimento somente resultará na nulidade dos atos que diretamente dele dependam.
- 23.3 Quando da declaração de nulidade de algum ato do procedimento, a autoridade competente indicará expressamente os atos a que ela se estende.
- 23.4 A nulidade do procedimento de licitação não gera obrigação de indenizar pela Administração.
- 23.5 A nulidade da contratação opera efeitos retroativamente, impedindo os efeitos jurídicos que o contrato, ordinariamente, deveria produzir, além de desconstituir os já produzidos.
- 23.6 Nenhum ato será declarado nulo se do vício não resultar prejuízo ao interesse público ou aos demais interessados.
- 23.7 A revogação ou anulação será precedida de procedimento administrativo, assegurado o contraditório e a ampla defesa, e formalizada mediante parecer escrito e devidamente fundamentado.
- 23.8 A autoridade competente para anular ou revogar a licitação é o Prefeito Municipal de Bom Sucesso do Sul.

---

### **24 DAS DISPOSIÇÕES GERAIS**

---

- 24.1 O resultado e demais atos do presente certame será divulgado no Diário Oficial dos Municípios do Paraná através do endereço eletrônico [www.diariomunicipal.com.br/amp/](http://www.diariomunicipal.com.br/amp/), e no Portal de Transparência do Município através do endereço eletrônico [www.bomsucessodosul.pr.gov.br/](http://www.bomsucessodosul.pr.gov.br/).
- 24.2 Os licitantes assumem todos os custos de preparação e apresentação de suas propostas e a Prefeitura Municipal de Bom Sucesso do Sul não será, em caso algum, responsável por esses custos, independentemente da condução ou do resultado do processo licitatório.
- 24.3 Os proponentes são responsáveis pela fidelidade e legitimidade das informações e dos documentos apresentados em qualquer fase da licitação.



## MUNICIPIO DE BOM SUCESSO DO SUL ESTADO DO PARANÁ

- 24.4 Com fundamento na norma do art. 43, § 3º, da Lei Federal n.º 8.666/93, é facultado aa Pregoeira ou à autoridade competente, em qualquer fase da licitação, a promoção de diligência destinada a esclarecer ou complementar a instrução do processo, vedada a inclusão posterior de documento ou informação que deveria constar do processo desde a realização da sessão pública.
- 24.5 Das sessões públicas serão lavradas atas circunstanciadas, devidamente assinadas pela Pregoeira.
- 24.6 Os casos omissos serão resolvidos pela Pregoeira, que decidirá, com base na legislação vigente.
- 24.7 No julgamento das propostas e da habilitação, a Pregoeira poderá relevar omissões puramente formais, sanar erros ou falhas, desde que não contrariem a legislação vigente.
- 24.8 Na hipótese de divergência entre este Edital e quaisquer condições apresentadas pelos licitantes, prevalecerão sempre, para todos os efeitos, os termos deste Edital e dos documentos que o integram.
- 24.9 Todos os documentos exigidos deverão ser apresentados no original ou por qualquer processo de cópia reprográfica autenticada ou em publicação de órgão da imprensa, na forma da lei, ou ainda, excepcionalmente através de cópia acompanhada do original para autenticação pela pregoeira, e serão retidos para oportuna juntada aos autos do processo administrativo pertinente a esta licitação.
- 24.10 Todos os documentos expedidos pelo licitante deverão estar subscritos por seu representante legal ou procurador, com identificação clara do subscritor.
- 24.11 Os documentos emitidos através da Internet serão conferidos pela Equipe de Apoio.
- 24.12 Os documentos apresentados para a habilitação deverão estar em nome do licitante, com número de CNPJ. Se o licitante for matriz, todos os documentos deverão estar em nome da matriz. Se for filial, todos os documentos deverão estar em nome da filial, exceto aqueles que, pela própria natureza ou por determinação legal, forem comprovadamente emitidos apenas em nome da matriz ou cuja validade abranja todos os estabelecimentos da empresa.
- 24.13 Salvo as exceções previstas neste Edital, os documentos exigidos para habilitação não poderão, em hipótese alguma, ser substituídos por protocolos que configurem o seu requerimento, não podendo, ainda, ser remetidos posteriormente ao prazo fixado.
- 24.14 O presente PREGÃO poderá ser anulado ou revogado, nos termos do artigo 49 da Lei Federal nº 8.666/93.
- 24.15 O licitante vencedor deverá manter, durante a vigência do respectivo contrato, todas as condições de habilitação e de participação exigidas no procedimento licitatório.
- 24.16 Os licitantes serão responsáveis pela fidelidade e legitimidade das informações e dos documentos apresentados em qualquer fase da licitação.
- 24.17 Não havendo expediente ou ocorrendo qualquer fato superveniente que impeça a realização do certame na data marcada, a sessão será automaticamente transferida para o primeiro dia útil subsequente no mesmo horário, desde que não haja comunicação da pregoeira em contrário.
- 24.18 Na contagem dos prazos estabelecidos neste Edital e seus Anexos, excluir-se-á o dia do início e incluir-se-á o do vencimento. Só se iniciam e vencem os prazos em dias de expediente na Prefeitura Municipal de Bom Sucesso do Sul.
- 24.19 Casos omissos e dúvidas serão resolvidos pela pregoeira.



## MUNICIPIO DE BOM SUCESSO DO SUL ESTADO DO PARANÁ

- 24.20 As normas deste PREGÃO serão sempre interpretadas em favor da ampliação da disputa entre os interessados, e o desatendimento de exigências formais, desde que não comprometa a aferição da habilitação do licitante nem a exata compreensão de sua proposta, não implicará o afastamento de qualquer licitante.
- 24.21 Integram este Edital, para todos os fins e efeitos, os seguintes Anexos:

<b>ANEXO I</b>	Termo de Referência - Especificações Técnicas e Condições de Fornecimento;
<b>ANEXO II</b>	Modelo Padrão de Proposta Comercial;
<b>ANEXO III</b>	Modelo de Declaração Unificada;
<b>ANEXO IV</b>	Modelo de Declaração de Enquadramento – ME/EPP;
<b>ANEXO V</b>	Modelo de Ata de Registro de Preços

Bom Sucesso do Sul, 06 de novembro de 2020

**Josiane Folle**  
**Pregoeira**



**MUNICIPIO DE BOM SUCESSO DO SUL  
ESTADO DO PARANÁ**

**EDITAL DE PREGÃO Nº 56/2020**  
**PROCESSO ADMINISTRATIVO Nº 91/2020**  
**MODALIDADE: PREGÃO ELETRÔNICO**  
**TIPO: MENOR PREÇO ITEM UNITÁRIO**

**OBJETO: A aquisição de móveis sob medida destinado a atender ao Departamento de Saúde do município, conforme quantidades, conforme projetos anexos, especificações e condições descritas no Termo de Referência constante do Anexo I deste Edital**

**ANEXO – I**

**Termo de Referência**

**ESPECIFICAÇÕES TÉCNICAS E CONDIÇÕES DE FORNECIMENTO**

**I – DESCRIÇÃO:**

1.1. Constitui objeto deste certame **A aquisição de móveis sob medida destinado a atender ao Departamento de Saúde do município, conforme quantidades, conforme projetos anexos, especificações e condições descritas no Termo de Referência constante do Anexo I deste Edital**, de acordo com as especificações técnicas adiante discriminadas, cabendo aos Departamentos Municipais, informar à Comissão se os serviços ofertados atendem às exigências técnicas alvitradas.

<b>LOTE 01</b>					
<b>Item</b>	<b>Descrição do Item</b>	<b>Unid.</b>	<b>Qtde.</b>	<b>Valor Unit. (R\$)</b>	<b>Valor Total Máximo (R\$)</b>
1	Armário Guarda-Volumes - 90cm x 40cm x 220cm - Conforme Projeto.	Unid.	1	R\$ 1.746,67	R\$ 1.746,67
2	Armário (02) duas portas - 90cm x 40cm x 220cm - Conforme Projeto.	Unid.	1	R\$ 1.771,00	R\$ 1.771,00
3	Balcão (03) três portas - 165cm x 64cm Vista Frontal Interna - Conforme Projeto.	Unid.	1	R\$ 1.280,00	R\$ 1.280,00
4	Balcão (04) quatro portas - 220cm x 65cm - Conforme Projeto.	Unid.	1	R\$ 1.630,00	R\$ 1.630,00
5	Balcão (06) seis Gavetas - 180cm x 65cm - Conforme Projeto.	Unid.	1	R\$ 1.726,67	R\$ 1.726,67
6	Balcão (02) duas Portas, (04) quatro Gavetas - 150cm x 64cm - Conforme Projeto.	Unid.	1	R\$ 1.523,33	R\$ 1.523,33
7	Armário Aéreo (04) quatro Portas - 200cm x 45cm - Conforme Projeto.	Unid.	1	R\$ 993,33	R\$ 993,33
8	Mesa Suspensa 60cm x 80 – Vista Frontal - Conforme Projeto.	Unid.	1	R\$ 213,33	R\$ 213,33
9	Mesa de Trabalho em L 120cm x 165 – Vista Superior - Conforme Projeto.	Unid.	1	R\$ 1.826,67	R\$ 1.826,67
10	Gaveteiro 60cm x 50cm x 70cm – Vista Superior - Conforme Projeto.	Unid.	1	R\$ 460,00	R\$ 460,00
11	Balcão (03) três Portas 140cm x 64cm – Vista Frontal - Conforme Projeto.	Unid.	1	R\$ 1.326,67	R\$ 1.326,67
12	Bancada + Balcão (12) doze Gavetas 204cm x 50cm – Vista Superior - Conforme Projeto.	Unid.	1	R\$ 2.343,33	R\$ 2.343,33



**MUNICIPIO DE BOM SUCESSO DO SUL  
ESTADO DO PARANÁ**

14	Balcão (03) três Portas e (04) quatro Gavetas 150cm x 64cm – Vista Frontal Interna – Bancada em Inox Existente - Conforme Projeto.	Unid.	1	R\$ 1.687,33	R\$ 1.687,33
15	Balcão (02) duas Portas 227cm x 64,5cm – Vista Frontal Interna - Conforme Projeto.	Unid.	1	R\$ 2.038,67	R\$ 2.038,67
16	Mesa de Trabalho em L 115cm x 155cm – Vista Lateral - Conforme Projeto.	Unid.	1	R\$ 1.843,33	R\$ 1.843,33
17	Balcão (02) duas Portas 77cm x 64cm – Vista Frontal Interna - Conforme Projeto.	Unid.	1	R\$ 643,33	R\$ 643,33
18	Maca - Vista Lateral Interna - Conforme Projeto.	Unid.	1	R\$ 2.078,67	R\$ 2.078,67
19	Balcão (03) três Portas 165cm x 64cm – Vista Frontal Interna - Conforme Projeto.	Unid.	1	R\$ 1.482,33	R\$ 1.482,33
20	Mesa para Atendimento em Consultório 120cm x 70cm – Planta Baixa - Conforme Projeto.	Unid.	1	R\$ 733,33	R\$ 733,33
21	Mesa Auxiliar 60cm x 40cm - Vista Frontal - Conforme Projeto.	Unid.	1	R\$ 543,33	R\$ 543,33
22	Balcão de Recepção - Vista Interna - Conforme Projeto.	Unid.	1	R\$ 3.366,67	R\$ 3.366,67
23	Arquivo 141cm x 176cm x 50cm - Planta Baixa - Conforme Projeto.	Unid.	1	R\$ 3.850,00	R\$ 3.850,00
24	Prateleiras Suspensas Vista Frontal Recepção- Conforme Projeto.	Unid.	1	R\$ 183,33	R\$ 183,33
25	Prateleiras Suspensas – Planta Baixa – Estocagem de Medicamentos - Conforme Projeto.	Unid.	1	R\$ 2.033,33	R\$ 2.033,33
26	Armário Guarda Volumes - Conforme Projeto.	Unid.	1	R\$ 2.443,67	R\$ 2.443,67
27	Balcão (04) quatro Portas 220cm x 64cm – Vista Frontal Interna - Conforme Projeto.	Unid.	1	R\$ 2.066,67	R\$ 2.066,67
<b>Valor Total dos Itens R\$ 42.994,99</b>					

**OBS: Havendo qualquer discordância entre a descrição e unidade de medida do CATMAT e a do Edital, prevalecerá a descrição e unidade de medida constante no Edital.**

**A COR DOS MÓVEIS SERÁ DEFINIDO PELO PESSOA RESPONSÁVEL DO DEPARTAMENTO DE SAÚDE.**

Valor máximo estimado da licitação é de **R\$ 42.994,99 (Quarenta e dois mil novecentos e noventa e quatro reais e noventa e nove centavos).**

## **2. JUSTIFICATIVA DA NECESSIDADE DA CONTRATAÇÃO**

- 2.1 Suprimento das necessidades atuais e seguindo as normas exigidas pela 7ª Regional de Saúde, demandam os tipos de móveis descritos neste Termo de Referência.
  - 2.1.1 Os quantitativos dos móveis foram estimados de acordo com a necessidade do Departamento solicitante.
- 2.2 As necessidades de contratações frequentes, com aquisição e entrega parceladas, conforme as necessidades que efetivamente se concretizem, sendo evidente que pela natureza e destinação do material não é possível definir com plena exatidão o quantitativo a ser demandado pela Administração, considerando, ademais, a ausência de condições de estocagem em grande quantidade de material, sem se falar nos riscos de perda decorrentes do armazenamento.



## MUNICÍPIO DE BOM SUCESSO DO SUL ESTADO DO PARANÁ

### 3. PROPOSTA DE PREÇOS

- 3.1 Para efeito de montagem da proposta de preços, cada licitante deverá considerar as especificações técnicas dos produtos deste Termo de Referência.
- 3.2 A pesquisa de preços no mercado, base para a montagem dos preços dos produtos, foi feita tendo como base os produtos deste Termo de Referência. Portanto, os produtos ofertados deverão apresentar as mesmas características de qualidade, desempenho, rendimento, eficiência, estrutura, funcionamento, e acabamento do produto de referência.
- 3.3 Os produtos ofertados deverão atender aos requisitos mínimos de desempenho das normas brasileiras correspondentes e estar qualificados no Programa Brasileiro de Qualidade e Produtividade do Habitat (PBQP-H), caso já esteja implementado o Programa Setorial de Qualidade (PSQ) para o tipo de material;
- 3.4 O licitante que ofertar produtos com características de qualidade, desempenho, rendimento, eficiência, estrutura, funcionamento e acabamento diferente daquelas dos produtos de referência, apenas com o objetivo de reduzir o preço ofertado, diante dos demais licitantes, estará sujeito, caso se consagre vencedor da licitação e seus produtos sejam reprovados pelos critérios citados acima, a fornecer os produtos de referência constantes deste Termo de Referência, pelo preço ofertado, sem ônus para o Município.
- 3.5 Na proposta de preços, cada licitante deverá informar a marca e o modelo do produto ofertado.

### 4. MÉTODOS E ESTRATÉGIAS DE SUPRIMENTO

- 4.1 O fornecimento será efetuado **de acordo com a necessidade da Administração**, com prazo de entrega não superior a **60 (sessenta) dias úteis**, contados a partir do recebimento da Ordem de Fornecimento, sendo incluída neste prazo, a eventual substituição de objeto entregue desconforme com as especificações exigidas.
- 4.2 **Os móveis deverão ser entregues montados no departamento de Saúde do Município, nas datas e locais previamente informados pelo responsável do departamento, no horário das 08h00min às 11h30min e das 13h00min às 17h00min.**
- 4.3 Para efeito de verificação da conformidade ou não do material fornecido com as especificações constantes do presente Edital, os servidores do Município terão o prazo de até 20 (vinte) dias úteis, contados da data da entrega, oportunidade em que o aceitará, atestando a respectiva Nota Fiscal, ou o rejeitará, na hipótese de desconformidade que não atenda as necessidades da Administração.
- 4.3 Os produtos especificados neste Termo de Referência deverão ser considerados como referência, jamais com caráter impositivo para o fornecimento. Porém, os produtos fornecidos que apresentarem em suas embalagens ou catálogos técnicos de fabricantes especificações de qualidade, desempenho, rendimento, eficiência, estrutura, funcionamento, acabamento semelhantes às especificações dos produtos de referência indicados neste Termo de Referência, as quais foram utilizadas como parâmetro para coleta de preços, serão testados, conforme instruções dos respectivos catálogos técnicos, no prazo citado no subitem 4.1 e caso não apresentem as referidas características, deverão ser substituídos pelos produtos especificados neste Termo de Referência, sem ônus para o Município.

### 5. PRAZO DE VIGÊNCIA DO REGISTRO DE PREÇOS

- 5.1 O prazo de vigência do contrato é de **12 (doze) meses**.

### 6. DAS SANÇÕES

- 6.1 A (s) empresa (s) vencedora(s) da licitação ficará(rão) sujeita(s) as penalidades previstas no edital, bem assim as penalidades previstas na Ata de Registro de Preços, em casos de inexecução parcial ou total das condições pactuadas na ARP, garantida a prévia defesa e o contraditório em regular processo administrativo, sem prejuízo da responsabilidade civil e criminal que seu(s) ato(s) ensejar(em);
- 6.2 Demais sanções previstas na Seção II, capítulo IV, da Lei nº 8.666/93, no que couber.

Bom Sucesso do Sul, 06 de novembro de 2020.

  
Saliane Pegoraro  
Departamento de Educação Cultura e Esporte



MUNICIPIO DE BOM SUCESSO DO SUL  
ESTADO DO PARANÁ

EDITAL DE PREGÃO Nº 56/2020  
PROCESSO ADMINISTRATIVO Nº 91/2020  
MODALIDADE: PREGÃO ELETRÔNICO  
TIPO: MENOR PREÇO ITEM UNITÁRIO

OBJETO: A aquisição de móveis sob medida destinado a atender ao Departamento de Saúde do município, conforme quantidades, conforme projetos anexos, especificações e condições descritas no Termo de Referência constante do Anexo I deste Edital

ANEXO – II

MODELO DE PROPOSTA COMERCIAL  
(Uso obrigatório por todas as licitantes)

A empresa ....., estabelecida na (endereço completo, telefone, fax e endereço eletrônico, se houver), inscrita no CNPJ sob nº ....., neste ato representada por ....., cargo, RG....., CPF....., (endereço), propõe fornecer à Prefeitura Municipal de Bom Sucesso do Sul, em estrito cumprimento ao previsto no Edital de Pregão Eletrônico nº 56/2020, conforme abaixo discriminado:

LOTE 01					
Item	Especificação	Marca	Unidade	Quantidade	Valor Unitário R\$
1	XX	XX	XX	XX	R\$
2	XX	XX	XX	XX	R\$
3..	XX	XX	XX	XX	R\$

Informar Valor total R\$...

Informar especificação dos materiais;

Informar marca;

Informar unidade, quantidade e valor Unitário;

Informar que a proponente se obriga a cumprir todos os termos da Nota de Empenho a ser firmada com a vencedora do certame.

Informar que a validade desta proposta é de **60 (sessenta) dias corridos**, contados da data da abertura da sessão pública de **PREGÃO ELETRÔNICO**.

Prazo máximo de entrega dos serviços será de acordo com o ANEXO I do edital.

**Nos preços ofertados já estão inclusos os tributos, fretes, taxas, seguros, encargos sociais, trabalhistas e todas as demais despesas necessárias à execução do objeto.**

Local e data

Assinatura do Responsável pela Empresa  
(Nome Legível/Cargo/Carimbo do CNPJ)



MUNICÍPIO DE BOM SUCESSO DO SUL  
ESTADO DO PARANÁ

EDITAL DE PREGÃO Nº 56/2020

PROCESSO ADMINISTRATIVO Nº 91/2020

MODALIDADE: PREGÃO ELETRÔNICO

TIPO: MENOR PREÇO ITEM UNITÁRIO

OBJETO: A aquisição de móveis sob medida destinado a atender ao Departamento de Saúde do município, conforme quantidades, conforme projetos anexos, especificações e condições descritas no Termo de Referência constante do Anexo I deste Edital

ANEXO - III

MODELO DE DECLARAÇÃO UNIFICADA

À pregoeira e equipe de apoio

Prefeitura Municipal de Bom Sucesso do Sul, Estado do Paraná

PREGÃO ELETRÔNICO Nº 56/2020

Pelo presente instrumento, a empresa ....., CNPJ nº ....., com sede na ....., através de seu representante legal infra-assinado, que:

- 1) Declaramos, para os fins do disposto no inciso V do art. 27 da Lei n.º 8.666/93, acrescido pela Lei n.º 9.854/99, que não empregamos menores de 18 (dezoito) anos em trabalho noturno, perigoso ou insalubre e não empregamos menores de 16 (dezesesseis) anos. Ressalva ainda, que, caso empregue menores na condição de aprendiz (a partir de 14 anos, deverá informar tal situação no mesmo documento).
- 2) Declaramos, sob as penas da lei, que a empresa não foi declarada inidônea para licitar ou contratar com a Administração Pública.
- 3) Declaramos para os devidos fins de direito, na qualidade de Proponente dos procedimentos licitatórios, instaurados por este Município, que o(a) responsável legal da empresa é o(a) Sr.(a)....., Portador(a) do RG sob nº ..... e CPF nº ....., cuja função/cargo é.....(sócio administrador/procurador/diretor/etc), **responsável pela assinatura da Ata de Registro de Preços/contrato.**
- 4) Declaramos para os devidos fins que **NENHUM** sócio desta empresa exerce cargo ou função pública impeditiva de relacionamento comercial com a Administração Pública.
- 5) Declaramos de que a empresa não contratará empregados com incompatibilidade com as autoridades contratantes ou ocupantes de cargos de direção ou de assessoramento até o terceiro grau, na forma da Súmula Vinculante nº 013 do STF (Supremo Tribunal Federal).
- 6) Declaramos para os devidos fins que em caso de qualquer comunicação futura referente a este processo licitatório, bem como em caso de eventual contratação, **concordo que a Ata de Registro de Preços/Contrato** seja encaminhado para o seguinte endereço:  
**E-mail:**  
**Telefone: ( )**
- 7) Caso altere o citado e-mail ou telefone comprometo-me em protocolizar pedido de alteração junto ao Sistema de Protocolo deste Município, sob pena de ser considerado como intimado nos dados anteriormente fornecidos.
- 8) Nomeamos e constituímos o senhor(a)....., portador(a) do CPF/MF sob nº....., para ser o(a) responsável para acompanhar a execução da **Ata de Registro de Preços/contrato**, referente ao Pregão Eletrônico n.º Nº 56/2020 e todos os atos necessários ao cumprimento das obrigações contidas no instrumento convocatório, seus Anexos e na Ata de Registro de Preços/Contrato.

..... de 2020.

Local e Data

Assinatura do Responsável pela Empresa  
(Nome Legível/Cargo/Carimbo do CNPJ)



**MUNICIPIO DE BOM SUCESSO DO SUL  
ESTADO DO PARANÁ**

**EDITAL DE PREGÃO Nº 56/2020  
PROCESSO ADMINISTRATIVO Nº 91/2020  
MODALIDADE: PREGÃO ELETRÔNICO  
TIPO: MENOR PREÇO ITEM UNITÁRIO**

**OBJETO: A aquisição de móveis sob medida destinado a atender ao Departamento de Saúde do município, conforme quantidades, conforme projetos anexos, especificações e condições descritas no Termo de Referência constante do Anexo I deste Edital**

**ANEXO - IV**

**MODELO PADRÃO DE DECLARAÇÃO DE ENQUADRAMENTO – ME/EPP  
(papel timbrado da licitante)**

Pelo presente instrumento, a empresa ....., CNPJ nº ....., com sede na ....., através de seu representante legal infra-assinado, declara, sob as penas do artigo 299 do Código Penal, que se enquadra na situação de microempresa, empresa de pequeno porte ou cooperativa, nos termos da Lei Complementar nº 123/06, alterada pela Lei Complementar nº 147/14, bem assim que inexistem fatos supervenientes que conduzam ao seu desenquadramento desta situação.

Local e data

Assinatura do Responsável pela Empresa  
(Nome Legível/Cargo/Carimbo do CNPJ)



## MUNICÍPIO DE BOM SUCESSO DO SUL ESTADO DO PARANÁ

**EDITAL DE PREGÃO Nº 56/2020**  
**PROCESSO ADMINISTRATIVO Nº 91/2020**  
**MODALIDADE: PREGÃO ELETRÔNICO**  
**TIPO: MENOR PREÇO POR ITEM**

**OBJETO: A aquisição de móveis sob medida destinado a atender ao Departamento de Saúde do município, conforme quantidades, conforme projetos anexos, especificações e condições descritas no Termo de Referência constante do Anexo I deste Edital**

### ANEXO – V

**PREGÃO ELETRÔNICO N.º 56/2020**

**MINUTA DO CONTRATO \_\_\_\_\_/2020**

Pelo presente instrumento, de um lado, o **MUNICÍPIO DE BOM SUCESSO DO SUL**, Estado do Paraná, pessoa jurídica de direito público interno, inscrito no CNPJ sob o nº 80.874.100/0001-86, com sede na Rua Cândido Merlo, nº 290, Centro, a seguir denominado **CONTRATANTE**, neste ato representado por seu Prefeito **Sr. Nilson Antonio Feversani**, brasileiro, casado, inscrito no RG nº 5.022.984-0, CPF/MF nº 717.951.209-59, residente e domiciliado em Bom Sucesso do Sul, Estado do Paraná na Comunidade de Santo Expedito, zona rural, e de outro lado, \_\_\_\_\_, pessoa jurídica de direito privado, inscrita no CNPJ/MF sob o nº \_\_\_\_\_, com sede no Município de \_\_\_\_\_, Estado do \_\_\_\_\_, na Rua \_\_\_\_\_, nº \_\_\_\_\_, doravante denominada **CONTRATADA**, neste ato representado por seu(a) \_\_\_\_\_ (cargo), Sr.(a) \_\_\_\_\_, brasileiro(a), \_\_\_\_\_ (estado civil), CPF/MF nº \_\_\_\_\_, RG nº \_\_\_\_\_, têm certo e ajustado o presente Contrato de Fornecimento, que foi objeto de procedimento licitatório na modalidade de Pregão Eletrônico, que se regerá pela Lei Federal nº 10.520/2002, Lei Federal nº 8.666/1993, Lei Federal nº 8.078/1990, pelo Edital de Pregão Eletrônico nº \_\_\_/2020 e seus anexos, demais legislações aplicáveis e especialmente pelas cláusulas e condições a seguir expostas.

#### 1. OBJETO

1.1 Constitui objeto do presente Contrato o fornecimento **móveis sob medida destinado a atender ao Departamento de Saúde do município, conforme quantidades**, conforme projetos anexos, conforme especificações e quantidades descritas no Termo de Referência, constante do Anexo I deste Edital, nos termos das condições previstas no Edital de Pregão Eletrônico nº \_\_\_/2020, seus anexos, que fazem parte do presente instrumento, independentemente de transcrição, e conforme descrito abaixo:

Item	Quant.	Unid.	Descrição	Marca	Valor Unit. (R\$)	Valor Total (R\$)
...		.....	.....	.....	.....	.....

#### 2. DA DOTAÇÃO ORÇAMENTÁRIA

2.1 Os pagamentos decorrentes da contratação prevista na presente licitação correrão por conta da seguinte dotação orçamentária n.º 07.00 – Departamento de Saúde; 07.01 – Fundo Municipal de saúde; 1030100071.0070 – Aquisição de Equipamentos para a Unidade de Saúde; 44.90.52 – Equipamento e Material Permanente; Despesa 1497.

#### 3. DO GESTOR DO CONTRATO

- 3.1 A Administração indicará como gestor do contrato o Chefe da Divisão de Compras, dentro dos padrões determinados pela Lei de Licitações e Contratos nº 8.666/93, que será responsável pelo acompanhamento e fiscalização da sua execução, procedendo ao registro das ocorrências e adotando as providências necessárias ao seu fiel cumprimento, tendo por parâmetro os resultados previstos no contrato.
- 3.2 Entre suas atribuições está a de apurar a ocorrência de quaisquer circunstâncias que incidam especificamente no art 78 e 88 da Lei 8666/93 que trata das Sanções Administrativas para o caso de inadimplemento contratual e cometimento de outros atos ilícitos.
- 3.3 As decisões e providências que ultrapassarem a competência destes, deverão ser solicitadas à autoridade superior, em tempo hábil, para a adoção das medidas convenientes.

#### 4. DA REVISÃO DO CONTRATO

- 4.1 O Gestor responsável pelo contrato deverá acompanhar, periodicamente, os preços praticados no mercado, nas mesmas condições de fornecimento, podendo, para tanto, valer-se de pesquisa de preços ou de outro processo disponível.



## MUNICIPIO DE BOM SUCESSO DO SUL ESTADO DO PARANÁ

### 5. DO REAJUSTE DE PREÇOS E REEQUILÍBRIO ECONÔMICO FINANCEIRO

- 5.1 Durante a vigência do Contrato, os valores registrados não serão reajustados.
- 5.2 Caso haja alteração imprevisível no custo, caberá ao contratado requerer e demonstrar documentalmente, necessidade de reequilíbrio econômico-financeiro, com fundamento no artigo 65, II, "d", da Lei nº 8.666/93.
- 5.3 Os valores recompostos somente serão repassados após a assinatura do Termo de Aditamento.

### 6. DO CANCELAMENTO DO CONTRATO

- 6.1 O Contrato poderá ser cancelado nas seguintes ocasiões:
  - a) A pedido, quando comprovar estar impossibilitado de cumprir as suas exigências por ocorrência de casos fortuitos ou de força maior, devidamente comprovado;
  - b) Por iniciativa do órgão ou entidade responsável, quando a empresa:
    - b.1) descumprir as condições do contrato;
    - b.2) não comparecer ou se recusar a retirar, no prazo estabelecido no edital, a respectiva Ordem de Fornecimento ou instrumento equivalente no prazo estabelecido pela Administração, sem justificativa aceitável;
    - b.3) não aceitar reduzir o seu preço registrado, na hipótese de este se tornar superior àqueles praticados no mercado;
    - b.4) nos casos descritos nos artigos 77 a 80 da Lei 8.666/93.
- 6.2 O cancelamento de registro do fornecedor será devidamente autuado no respectivo processo administrativo, e ensejará aditamento da Ata pelo órgão ou entidade responsável, que deverá informar aos demais fornecedores registrados a nova ordem de registro.

### 7. VIGÊNCIA DO CONTRATO E DOS PAGAMENTOS

- 7.1 O presente contrato terá validade de **12 (doze) meses** contados desta data.
- 7.2 A existência do contrato não obriga a Administração a firmar as futuras contratações, sendo-lhe facultada a realização de procedimento específico para aquisição da mercadoria pretendida, assegurado ao beneficiário deste contrato a preferência pelo fornecimento mercadoria, em igualdade de condições.
- 7.3 A CONTRATADA deverá atender as solicitações do Município, qualquer que seja a quantidade solicitada, observadas as quantidades estimadas, bem como os acréscimos e supressões permitidos pela Lei Federal nº 8.666/1993.
- 7.4 Os pagamentos serão efetuados em até 30 (trinta) dias após a entrega, mediante a apresentação da respectiva Nota Fiscal.
- 7.5 A liberação dos pagamentos ficará condicionada a apresentação da prova de regularidade para com a Fazenda Federal, Estadual e Municipal, prova de regularidade relativa a Seguridade Social (INSS) e ao Fundo de Garantia por Tempo de Serviço (FGTS) e Certidão Negativa de Débitos Trabalhistas (CNDT) emitida eletronicamente através do site <http://www.tst.jus.br>, em cumprimento com as obrigações assumidas na fase de habilitação do processo licitatório.

### 8. DOS PRAZOS, LOCAL E CONDIÇÕES DE ENTREGA E VIGÊNCIA CONTRATUAL

- 8.1 A entrega dos móveis, objeto da licitação, será feita de acordo com a necessidade, e será formalizada através da Ordem de Fornecimento, **nas quantidades ali determinadas**.
- 8.2 Após a emissão da Ordem de Fornecimento, o fornecedor terá um prazo de até **60 (sessenta) dias úteis** para efetuar a entrega e montagem dos móveis solicitados. A entrega dos móveis deverá ser feita em local pré-determinado e agendado pelo Departamento de Saúde, com endereço na Rua Ignácio Drancka, nº 191, em Bom Sucesso do Sul/PR.
- 8.3 A entrega deverá conter a quantidade total solicitada na Ordem de Fornecimento, não sendo permitida entregas parceladas, sob pena de devolução dos móveis entregues de forma incompleta, bem como aplicação das penalidades previstas no edital.
- 8.4 A empresa contratada deverá garantir a qualidade dos móveis fornecidos, devendo substituir, às suas expensas, no total ou em parte, aqueles que apresentarem vícios, ou que estiverem em desacordo com o previsto no respectivo Edital.
- 8.5 A empresa CONTRATADA deverá comunicar o CONTRATANTE, imediatamente, a ocorrência de qualquer fato que possa implicar no atraso da entrega do objeto da Licitação, e responder, na forma prevista no Código do Consumidor, pela qualidade dos móveis fornecidos.
- 8.6 Os móveis deverão ser conferidos no ato da entrega e montagem pelo gestor do contrato, ou por um servidor designado, e caso haja alguma divergência com os móveis solicitados, a reposição deverá ser feita num **prazo máximo de 24 (vinte e quatro) horas**.

### 9. OBRIGAÇÕES DA CONTRATADA

- 9.1 Fornecer os móveis solicitados, nas quantidades definidas nas autorizações de fornecimento, nas condições constantes do edital, especificamente em relação aos quantitativos solicitados à época da aquisição, durante o prazo de validade desta ata.



## MUNICÍPIO DE BOM SUCESSO DO SUL ESTADO DO PARANÁ

- 9.2 Cumprir todas as leis e posturas federais, estaduais e municipais pertinentes e responsabilizar-se por todos os prejuízos decorrentes de infrações a que houver dado causa.
- 9.3 Assumir, com responsabilidade, todos os impostos e taxas que forem devidos em decorrência do objeto da contratação e quaisquer outras despesas que se fizerem necessárias ao cumprimento do objeto pactuado, inclusive quanto ao transporte, carga e descarga, despesas com pessoal e apresentar os respectivos comprovantes quando solicitado pelo CONTRATANTE.
- 9.4 Responder perante o CONTRATANTE e terceiros por eventuais prejuízos e danos decorrentes de sua demora ou de sua omissão, na condução do objeto deste instrumento sob a sua responsabilidade ou por erro relativos à execução do objeto.
- 9.6 Responsabilizar-se por quaisquer ônus decorrentes de omissões ou erros na elaboração de estimativa de custos e que redunde em aumento de despesas para o CONTRATANTE.
- 9.7 Responsabilizar-se pelo ônus resultante de quaisquer ações, demandas, custos e despesas decorrentes de danos causados por culpa ou dolo de seus empregados, prepostos e/ou contratados, bem como se obrigar por quaisquer responsabilidades decorrentes de ações judiciais que lhe venham a ser atribuídas por força de lei, relacionadas com o cumprimento da contratação.
- 9.8 Fica vedada a subcontratação total ou parcial do objeto da contratação, a associação da CONTRATADA com outrem, a cessão ou transferência total ou parcial, bem como a fusão, cisão ou incorporação sem autorização expressa do Contratante.
- 9.9 Manter-se, durante toda a vigência desta Ata, em compatibilidade com todas as condições de habilitação e qualificação exigidas na licitação.
- 9.10 Os móveis fornecidos deverão atender aos padrões de qualidade exigidos pelos órgãos competentes, embalagens intactas, prazos de validade impressos nas embalagens sem borrões, os quais não poderão ser inferiores a 1 (um) ano, a contar da data de entrega, sob pena do não recebimento pelo CONTRATANTE.

### 10. OBRIGAÇÕES DO CONTRATANTE

- 10.1 Cumprir todos os compromissos financeiros assumidos com a CONTRATADA, efetuando os pagamentos de acordo com a forma prevista neste instrumento.
- 10.2 Notificar, formal e tempestivamente, a CONTRATADA sobre as irregularidades observadas no cumprimento da contratação.
- 10.3 Notificar a CONTRATADA, por escrito e com antecedência, sobre multas, penalidades e quaisquer débitos de sua responsabilidade.
- 10.4 Acompanhar a execução do objeto contratado, efetuada pela(s) CONTRATADA(s), podendo intervir durante a sua execução, para fins de ajustes ou suspensão de fornecimento.
- 10.5 Fiscalizar a execução da contratação por um representante do CONTRATANTE, ao qual competirá dirimir as dúvidas que surgirem no curso do fornecimento e de tudo dará ciência à Administração, conforme art. 67 da Lei Federal nº 8.666/93.

### 11. PENALIDADES

- 11.1 O não cumprimento das obrigações assumidas no Contrato ensejará na aplicação das seguintes penalidades:
  - a) Advertência por escrito;
  - b) Multa de 10 % (dez por cento) do valor total do Contrato, que poderá ser cobrada judicialmente se for o caso.
    - b.1) No caso do não cumprimento do prazo de entrega do objeto solicitado, será aplicável à proponente multa moratória equivalente a 0,1% (um décimo por cento) ao dia, sem prejuízo da multa de 10% (dez por cento) da letra "b";
  - c) Suspensão temporária de participação em licitação e impedimento de contratar com a Administração, pelo prazo que a autoridade competente fixar, segundo graduação que for estipulada em razão da natureza da falta, não superior a 2 (dois) anos;
  - d) Declaração de inidoneidade por até 2 (dois) para licitar ou contratar com a Administração Pública enquanto perdurarem os motivos determinantes da punição ou até que seja promovida a reabilitação perante a própria autoridade que aplicou a penalidade.
- 11.2 A licitante que entregar ou apresentar documentação falsa exigida para o certame, ensejar o retardamento da execução de seu objeto, não mantiver a proposta, falhar ou fraudar na execução do contrato, comportar-se de modo inidôneo ou cometer fraude fiscal, ficará impedida de licitar e contratar com a administração pública, pelo prazo de até cinco anos, enquanto perdurarem os motivos determinantes da punição ou até que seja promovida a reabilitação perante a própria autoridade que aplicou a penalidade, sem prejuízo das multas previstas neste instrumento e das demais cominações legais.
- 11.3 No processo de aplicação de penalidades, é assegurado o direito ao contraditório e à ampla defesa, ficando esclarecido que o prazo para apresentação de defesa prévia será de 5 (cinco) dias úteis contados da respectiva intimação.
- 11.4 Se o valor da multa não for pago, ou depositado, será automaticamente descontado do primeiro pagamento devido à CONTRATADA.
- 11.5 Em caso de inexistência ou insuficiência de crédito da CONTRATADA, o valor devido será cobrado administrativamente e/ou judicialmente.

### 12. DA VINCULAÇÃO



## MUNICÍPIO DE BOM SUCESSO DO SUL ESTADO DO PARANÁ

12.1 Esta ata está vinculada ao edital de Pregão Eletrônico nº \_\_\_/2020, seus anexos e à proposta da licitante vencedora, independentemente de descrição.

### 13. FRAUDE E CORRUPÇÃO

13.1. Nos termos da Resolução SESA nº 207/2016, O Banco Mundial exige que o Estado do Paraná, por meio da Secretaria de Estado da Saúde — SESA, Mutuários de Empréstimo (incluindo beneficiários do empréstimo do Banco), licitantes, fornecedores, empreiteiros e seus agentes (sejam eles declarados ou não), subcontratados, subconsultores, prestadores de serviço e fornecedores, além de todo funcionário a eles vinculado, que mantenham os mais elevados padrões de ética durante a aquisição e execução do contrato financiados pelo Banco<sup>1</sup>. Em consequência desta política, o Banco:

a) define, para os fins desta disposição, os termos indicados a seguir:

- (i) **"prática corrupta"**<sup>2</sup>: significa oferecer, entregar, receber ou solicitar, direta ou indiretamente, qualquer coisa de valor com a intenção de influenciar de modo indevido a ação de terceiros;
- (ii) **"prática fraudulenta"**<sup>3</sup>: significa qualquer ato, falsificação ou omissão de fatos que, de forma intencional ou irresponsável induza ou tente induzir uma parte a erro, com o objetivo de obter benefício financeiro ou de qualquer outra ordem, ou com a intenção de evitar o cumprimento de uma obrigação;
- (iii) **"prática colusiva"**<sup>4</sup>: significa uma combinação entre duas ou mais partes visando alcançar um objetivo indevido, inclusive influenciar indevidamente as ações de outra parte;
- (iv) **"prática coercitiva"**<sup>5</sup>: significa prejudicar ou causar dano, ou ameaçar prejudicar ou causar dano, direta ou indiretamente, a qualquer parte interessada ou à sua propriedade, para influenciar indevidamente as ações de uma parte;
- (v) **"prática obstrutiva"**: significa:
  - (aa) deliberadamente destruir, falsificar, alterar ou ocultar provas em investigações ou fazer declarações falsas a investigadores, com o objetivo de impedir materialmente uma investigação do Banco de alegações de prática corrupta, fraudulenta, coercitiva ou colusiva; e/ou ameaçar, perseguir ou intimidar qualquer parte interessada, para impedi-la de mostrar seu conhecimento sobre assuntos relevantes à investigação ou ao seu prosseguimento, ou
  - (bb) atos que tenham como objetivo impedir materialmente o exercício dos direitos do Banco de promover inspeção ou auditoria, estabelecidos no parágrafo (e) abaixo;
- b) rejeitará uma proposta de outorga se determinar que o licitante recomendado para a outorga do contrato, ou qualquer do seu pessoal, ou seus agentes, subconsultores, subempreiteiros, prestadores de serviço, fornecedores e/ou funcionários, envolveu-se, direta ou indiretamente, em práticas corruptas, fraudulentas, colusivas, coercitivas ou obstrutivas ao concorrer para o contrato em questão;
- c) declarará viciado o processo de aquisição e cancelará a parcela do empréstimo alocada a um contrato se, a qualquer momento, determinar que representantes do Mutuário ou de um beneficiário de qualquer parte dos recursos empréstimo envolveram-se em práticas corruptas, fraudulentas, colusivas, coercitivas ou obstrutivas durante o processo de aquisição ou de implementação do contrato em questão, sem que o Mutuário tenha adotado medidas oportunas e adequadas, satisfatórias ao Banco, para combater essas práticas quando de sua ocorrência, inclusive por falhar em informar tempestivamente o Banco no momento em que tomou conhecimento dessas práticas;
- d) sancionará uma empresa ou uma pessoa física, a qualquer tempo, de acordo com os procedimentos de sanção cabíveis do Banco<sup>6</sup>, inclusive declarando-a inelegível, indefinidamente ou por prazo determinado: (i) para a outorga do contrato financiados pelo Banco; e (ii) para ser designado<sup>7</sup> subempreiteiro, consultor, fornecedor

<sup>1</sup> Nesse contexto, será imprópria qualquer atitude tomada no intuito de influenciar o processo de aquisição ou a execução do contrato para obter vantagens indevidas.

<sup>2</sup> Para os fins deste parágrafo, "terceiros" refere-se a um funcionário público que atue no processo de aquisição ou na execução do contrato. Nesse contexto, "funcionário público" inclui a equipe do Banco Mundial e os funcionários de outras organizações que examinam ou tomam decisões sobre aquisição.

<sup>3</sup> Para os fins deste parágrafo, "parte" refere-se a um funcionário público; os termos "benefício" e "obrigação" são relativos ao processo de aquisição ou à execução do contrato; e o "ato ou omissão" tem como objetivo influenciar o processo de aquisição ou a execução do contrato.

<sup>4</sup> Para os fins deste parágrafo, o termo "partes" refere-se aos participantes do processo de aquisição (inclusive funcionários públicos) que tentam por si mesmos ou por intermédio de outra pessoa ou entidade que não participe do processo de aquisição ou seleção simular a concorrência ou estabelecer preços em níveis artificiais e não competitivos ou ter acesso às propostas de preço ou demais condições de outros participantes.

<sup>5</sup> Para os fins deste parágrafo, "parte" refere-se a um participante do processo de aquisição ou da execução do contrato.

<sup>6</sup> Uma empresa ou uma pessoa física pode ser declarada inelegível para a outorga de um contrato financiado pelo Banco: (i) após a conclusão do processo de sanção conforme os procedimentos do Banco, incluindo, inter alia, impedimento "cruzado", conforme acordado com outras Instituições Financeiras Internacionais, como Bancos Multilaterais de Desenvolvimento e através da aplicação de procedimentos de sanção por fraude e corrupção em licitações corporativas do Grupo Banco Mundial, e (ii) em decorrência de suspensão temporária ou suspensão temporária preventiva em relação a um processo de sanção em trâmite.

<sup>7</sup> Um subempreiteiro, consultor, fabricante ou fornecedor ou prestador de serviço nomeado (nomes diferentes podem ser usados dependendo do edital de licitação específico) é aquele que: (i) foi indicado pelo licitante em sua pré-qualificação ou proposta porque traz experiência e conhecimento



## MUNICÍPIO DE BOM SUCESSO DO SUL ESTADO DO PARANÁ

- ou prestador de serviço de uma empresa elegível que esteja recebendo a outorga de um contrato financiado pelo Banco;
- e) Os licitantes, fornecedores e empreiteiros, assim como seus subempreiteiros, agentes, pessoal, consultores, prestadores de serviço e fornecedores, deverão permitir que o Banco inspecione todas as contas e registros, além de outros documentos referentes à apresentação das propostas e à execução do contrato, e os submeta a auditoria por profissionais designados pelo Banco.

### 14. DISPOSIÇÕES FINAIS

- 14.1 Os casos omissos serão resolvidos pelo Prefeito do Município de Bom Sucesso do Sul, observadas às disposições estabelecidas na legislação vigente.
- 14.2 Nenhuma indenização será devida aos licitantes pela elaboração e/ou apresentação de documentação relativa à licitação, nem em relação às expectativas de contratações dela decorrente.
- 14.3 O foro designado para julgamento de quaisquer questões judiciais resultantes deste instrumento será o da Comarca de Pato Branco, Estado do Paraná.
- 14.4 E, por estarem justos e acordados, assinam o presente contrato em 03 (três) vias de igual teor e forma, juntamente com as testemunhas abaixo, de tudo cientes, para que produzam seus efeitos legais e jurídicos.

Bom Sucesso do Sul, \_\_\_ de \_\_\_\_\_ de 2020.

---

MUNICÍPIO DE BOM SUCESSO DO SUL

**MUNICÍPIO**

NILSON ANTONIO FEVERSANI

*Prefeito Municipal*

---

**DETENTORA**

*Sócio-Administrador*

**TESTEMUNHAS:**

\_\_\_\_\_

\_\_\_\_\_



**MUNICIPIO DE BOM SUCESSO DO SUL  
ESTADO DO PARANÁ**

**EDITAL DE PREGÃO Nº 56/2020  
PROCESSO ADMINISTRATIVO Nº 91/2020  
MODALIDADE: PREGÃO ELETRÔNICO  
TIPO: MENOR PREÇO POR ITEM**







**OBJETO: A aquisição de móveis sob medida destinado a atender ao Departamento de Saúde do município, conforme quantidades, conforme projetos anexos, especificações e condições descritas no Termo de Referência constante do Anexo I deste Edital**

**ANEXO – VI**

**PREGÃO ELETRÔNICO N.º \_\_\_/2020**

**PROJETOS**

# 01

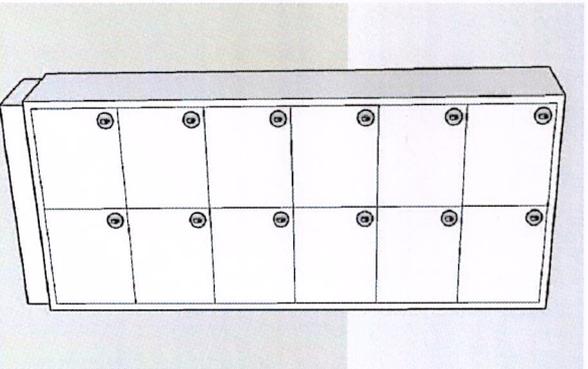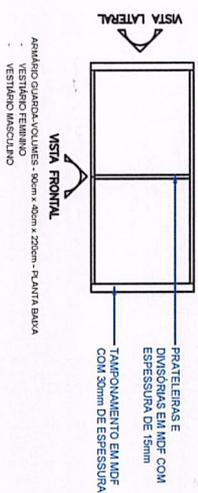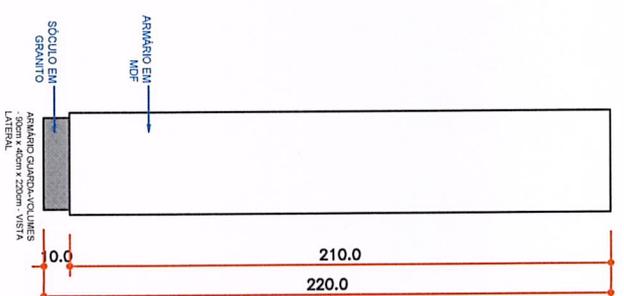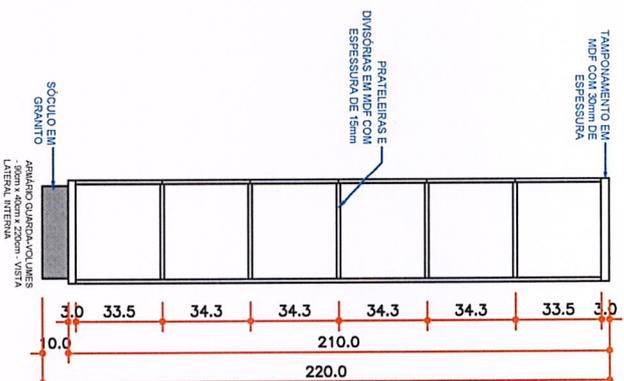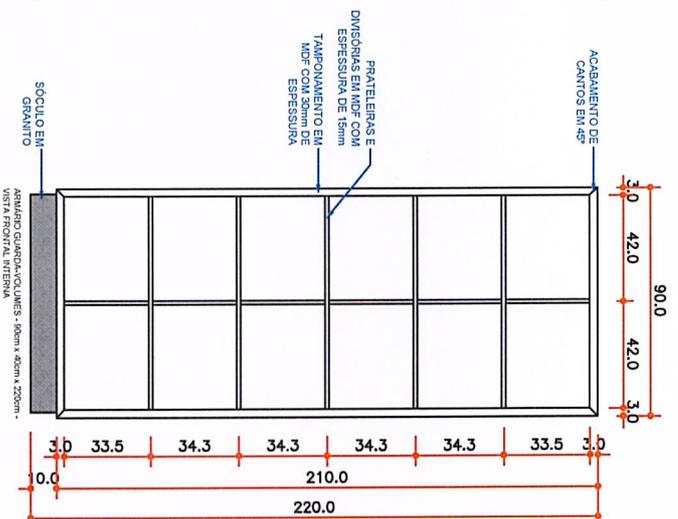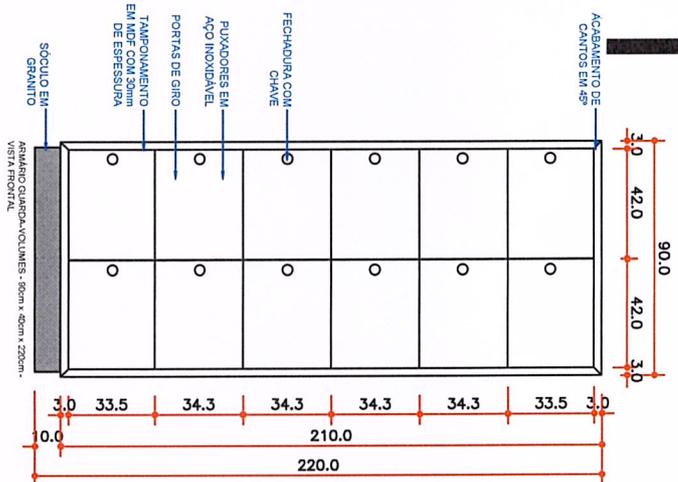

**OBSERVAÇÃO IMPORTANTE:**  
 O SÓCULO DO MÓVEL DEVE SER ADAPTADO PARA ENCAIXAR NO PISO/RODAPÉ EXISTENTE

## Prefeitura Municipal de Bom Sucesso do Sul

Rua Cândido Mello, 290 - CEP: 85515-000  
 Fone (46) 3234-1135 - CNPJ: 80.674.109/0001-66

Projeto: MÓVEIS PARA NOVA UNIDADE BÁSICA DE SAÚDE

Proprietário: Município de Bom Sucesso do Sul

Especificações: ARMÁRIO GUARDA VOLUMES

Responsável Técnico: Mariana Machado







Data: 11/09/2020

Prancha: 01/28

Mariana Machado  
 Arquiteta e Urbanista  
 CUI nº 485193

01/28

# 02

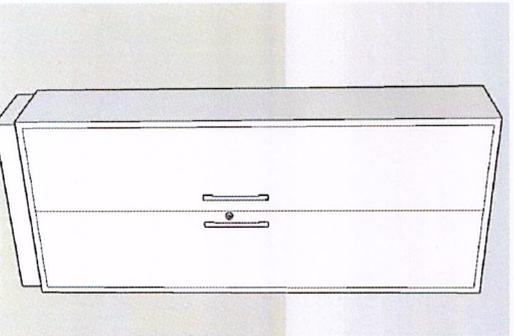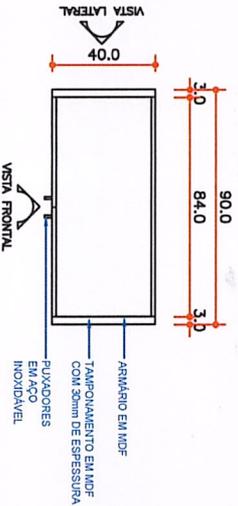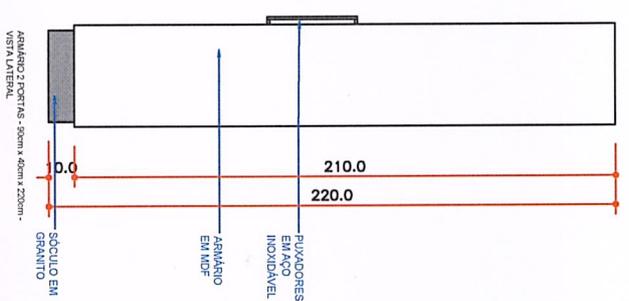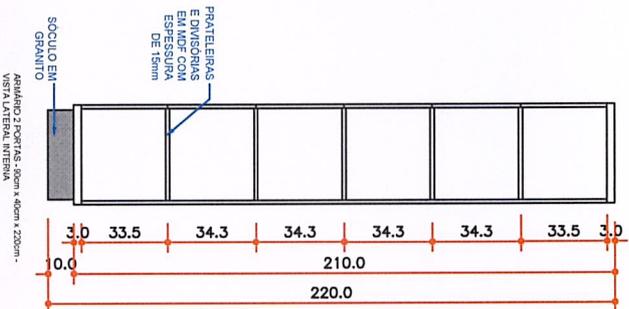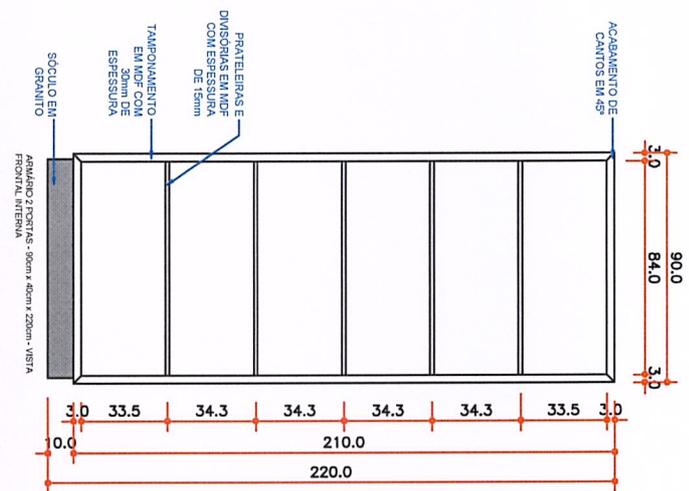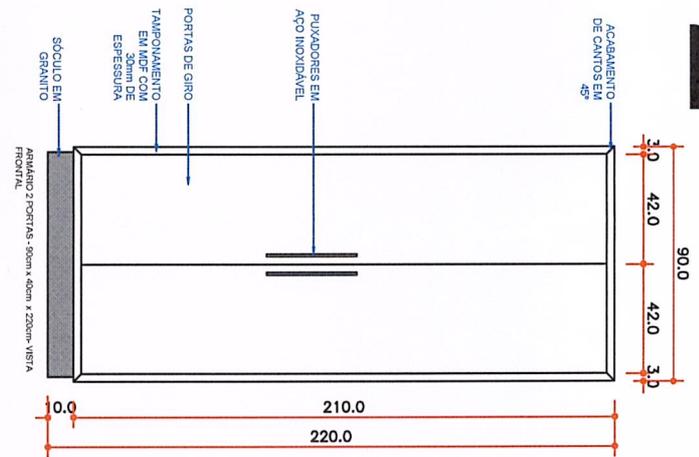

**OBSERVAÇÃO IMPORTANTE:**  
 O SÓCULO DO MÓVEL DEVE SER ADAPTADO PARA ENCAIXAR NO PISO/RODAPÉ EXISTENTE

## Prefeitura Municipal de Bom Sucesso do Sul

Rua Cândido Mello, 290 - CEP:85515-000  
 Fone (46 ) 3234-1135 - CNPJ: 00.874.100/0001-96

Projeto: MÓVEIS PARA NOVA UNIDADE BÁSICA DE SAÚDE

Proprietário: Município de Bom Sucesso do Sul

Especificações: ARMÁRIO 2 PORTAS - 80cm x 40cm x 220cm




Responsável Técnico: Mariana Haridinho

Mariana Haridinho  
 Arquiteta e Urbanista  
 CUI nº 4651630

Data: 11/09/2020

Prontidão: 02/28

# 03

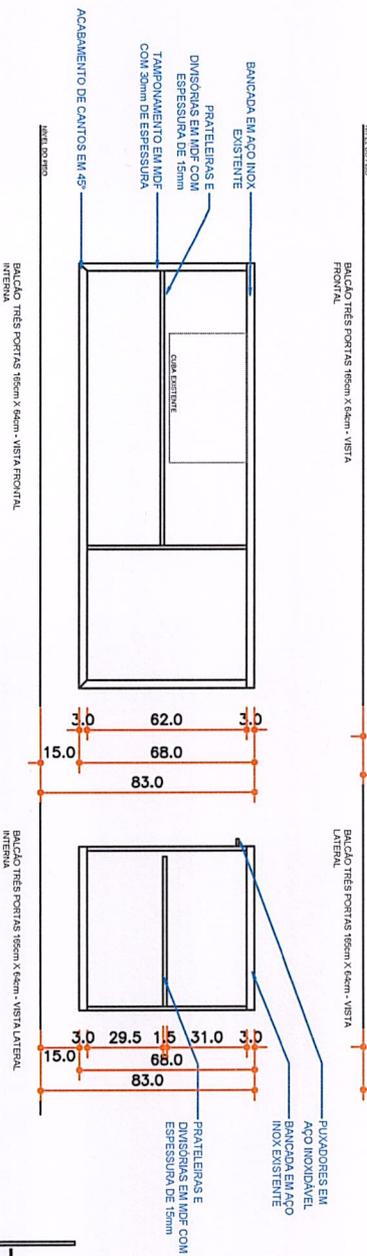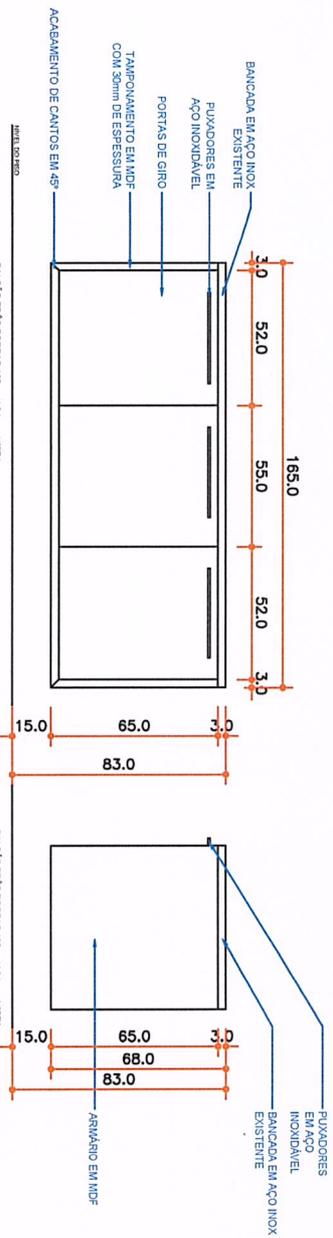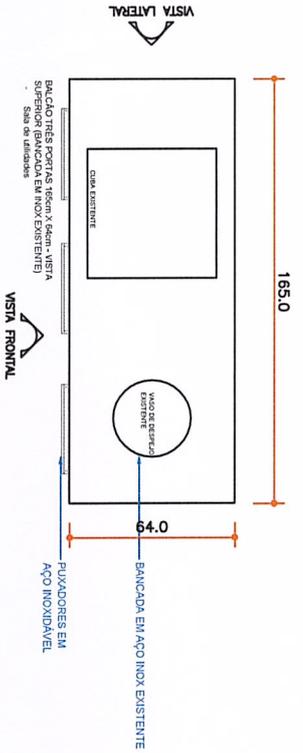

## Prefeitura Municipal de Bom Sucesso do Sul

Rua Cândido Meiro, 290 - CEP: 85515-000  
Fone (46) 3234-1135 - CUIP: 80.674.100/0001-95

Projeto: **MÓVEIS PARA NOVA UNIDADE BÁSICA DE SAÚDE**

Lote: **Quadr**

Proprietário: **Município de Bom Sucesso do Sul**

Desenho: **Mariana M.**

Especificações: **BALCÃO 3 PORTAS 165cm x 64cm**




Escala: **1/20**

Responsável Técnico:

**Mariana Harthold**  
Arquiteta e Urbanista  
CRP 16280/4

Data: **11/09/2020**

Prancha: **03/28**

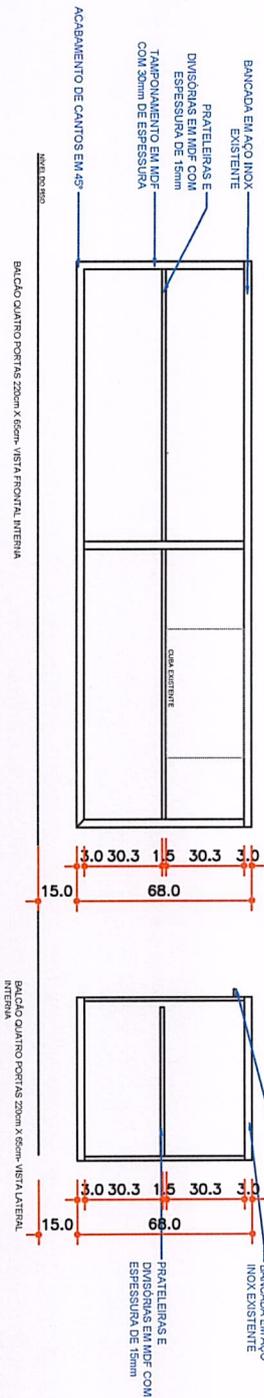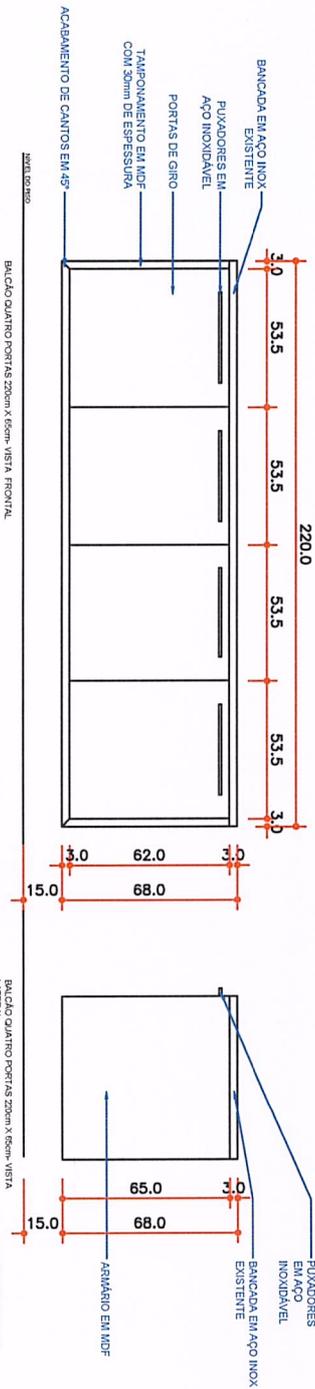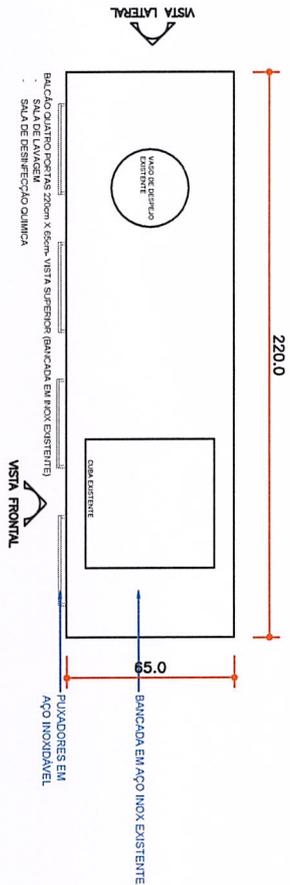


## Prefeitura Municipal de Bom Sucesso do Sul

Rua Candido Merto, 290 - CEP:85515-000  
Fone (46 ) 3234-1135 - CNPJ: 80.874.100/0001-66

<b>Projeto:</b> MÓVEIS PARA NOVA UNIDADE BÁSICA DE SAÚDE	<b>Lote:</b> -	<b>Quadra:</b> -
<b>Proprietário:</b> Município de Bom Sucesso do Sul	<b>Desenho:</b> Mariana M.	
<b>Especificações:</b> BALCÃO 4 PORTAS 220cm x 65cm	<b>Escala:</b> 1/20	
<b>Responsável Técnico:</b>	<b>Data:</b> 11/09/2020	<b>Preço:</b> 04/28

Mariana Herdtold  
Arquiteta e Urbanista  
CUI nº 148130

# 05

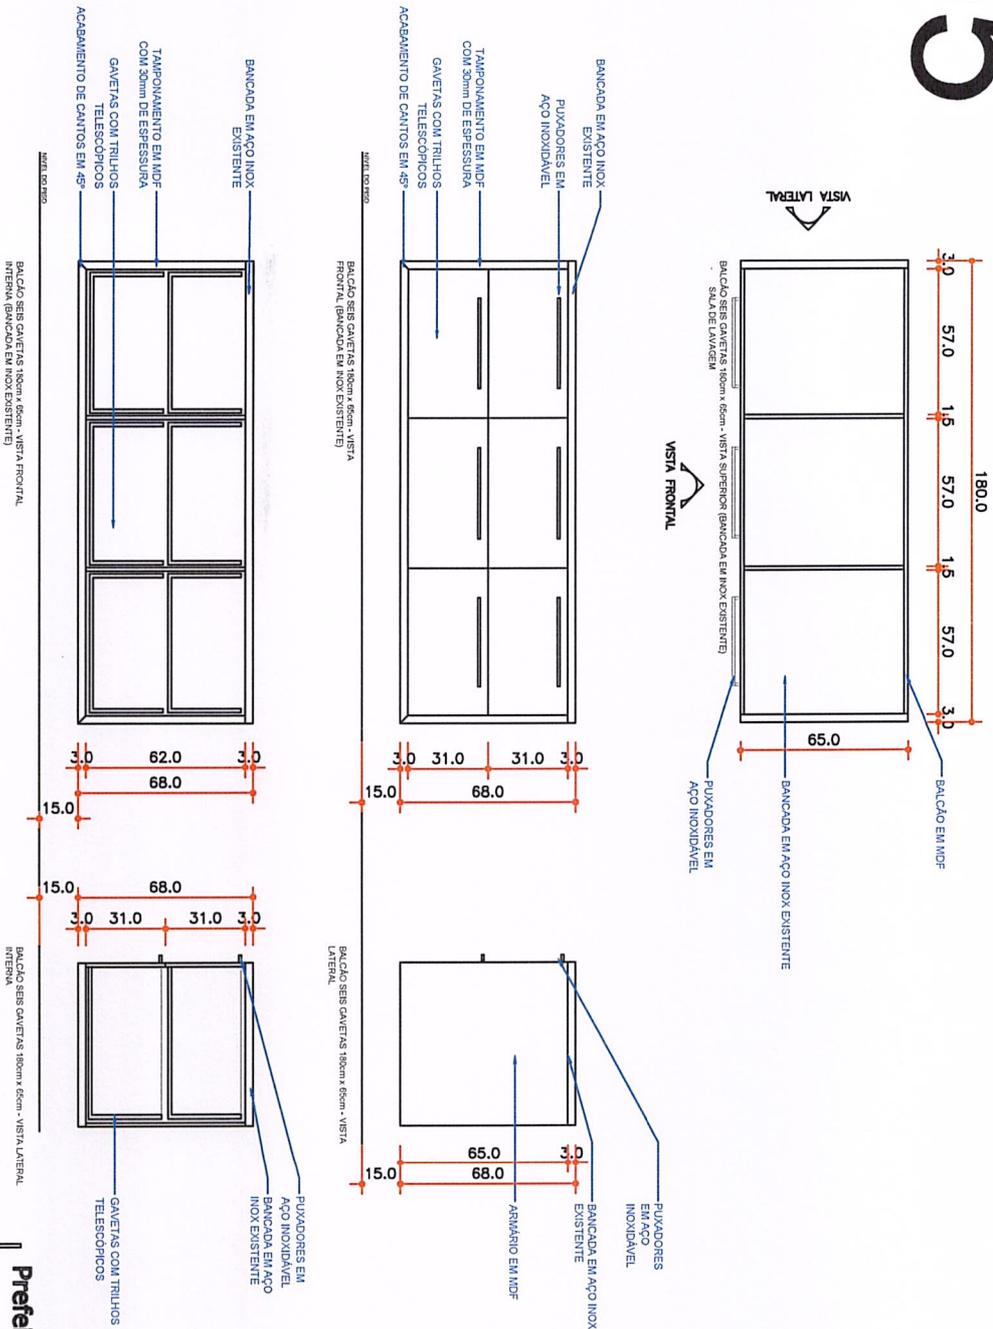

## Prefeitura Municipal de Bom Sucesso do Sul

Rua Cândido Meirel, 290 - CER-85515-000  
 Fone (46) 3234-1135 - CNPJ: 80.674.100/0001-96

**Projeto:** MÓVEIS PARA NOVA UNIDADE BÁSICA DE SAÚDE

**Proprietário:** Município de Bom Sucesso do Sul

**Especificações:** BALCÃO 6 GAVETAS 180cm x 65cm

**Responsável Técnico:**




Martina Harthold  
 Arquiteta e Urbanista  
 CUI nº 188113-9

Data: 11/09/2020

Pré-cad: 05/28

Desenho: Martina M.

# 06

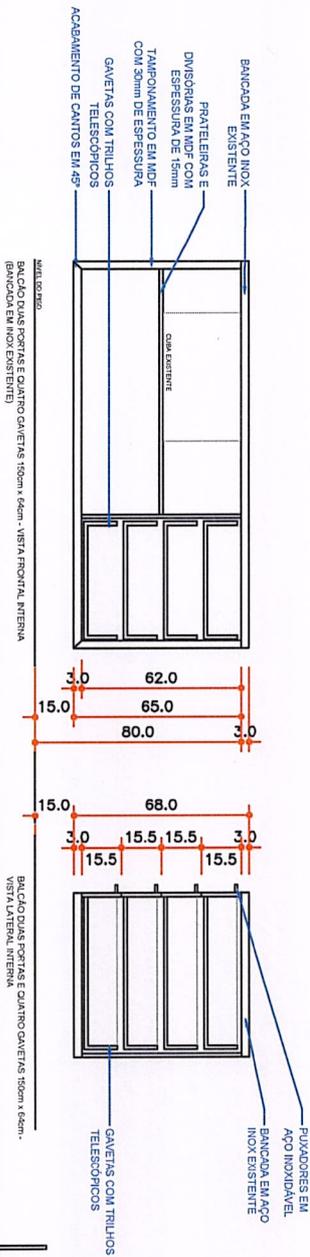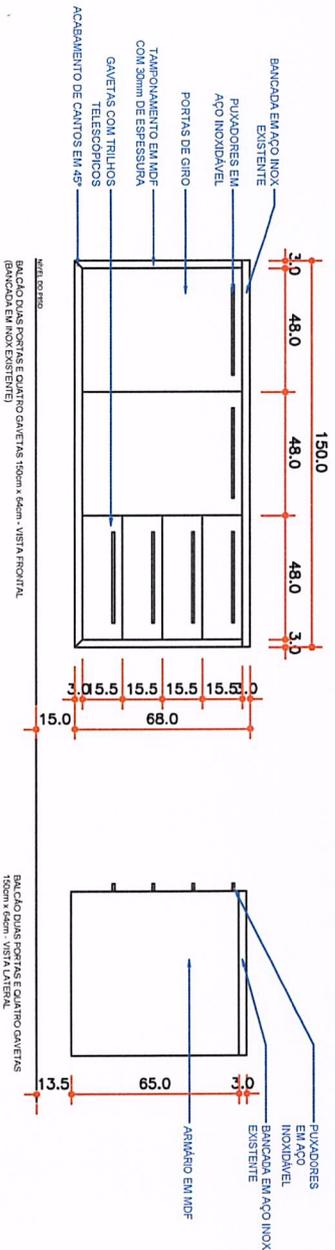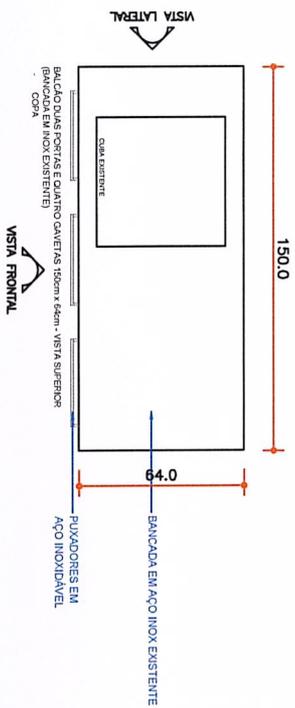

## Prefeitura Municipal de Bom Sucesso do Sul

Rua Cândido Mello, 290 - CEP: 85515-000  
Fone (46) 3294-1135 - CUPF: 80.874.100/0001-86

Projeto: MÓVEIS PARA NOVA UNIDADE BÁSICA DE SAÚDE

Lote: Quadra

Proprietário: Município de Bom Sucesso do Sul

Desenho: Mariana M.

Especificações: BALCÃO 2 PORTAS, 4 GAVETAS 150cm x 64cm

Escala: 1/20







Responsável Técnico:

Data: 11/09/2020

Mariana Harthold  
Arquiteta e Urbanista  
CRP 17.458/0-9

Prancha: 06/28

# 07

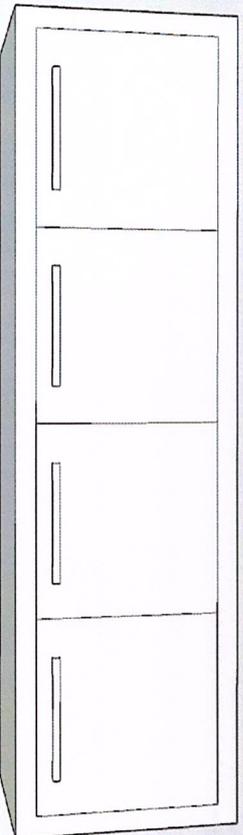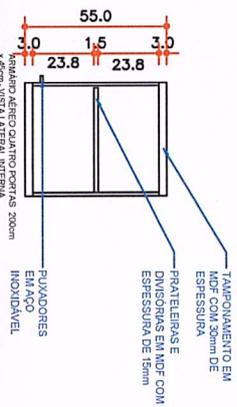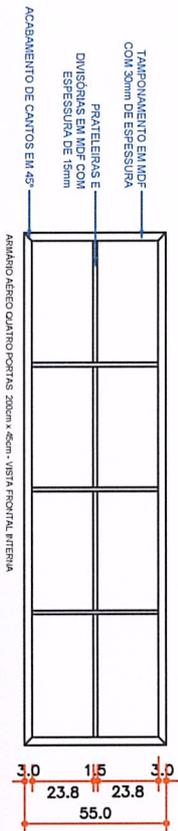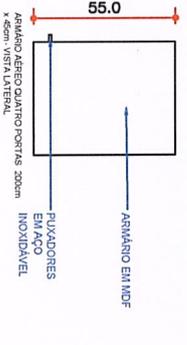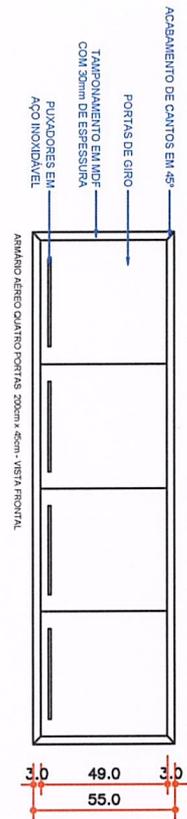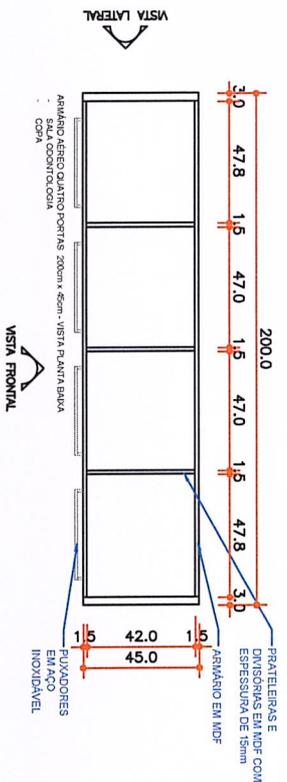

## Prefeitura Municipal de Bom Sucesso do Sul

Rua Cândido Mello, 290 - CEP: 85515-000  
Fone (46) 3234-1135 - CNPJ: 80.874.100/0001-96

**Projeto:** MÓVEIS PARA NOVA UNIDADE BÁSICA DE SAÚDE

**Proprietário:** Município de Bom Sucesso do Sul

**Especificações:** ARMÁRIO ABERTO 4 PORTAS - 200cm x 45cm

**Responsável Técnico:** Mariana Marinho

**Data:** 11/09/2020


**Pré-projeto:** 07/28

**Desenho:** Mariana M.


**Assinatura:** Mariana Marinho

**Assinatura:** Mariana Marinho

# 08

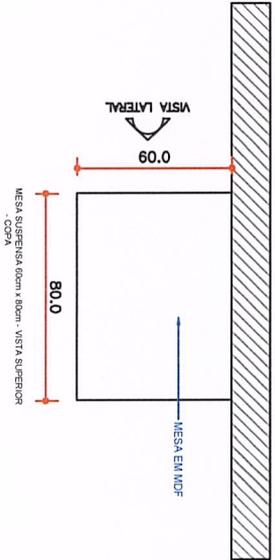

VISTA FRONTAL

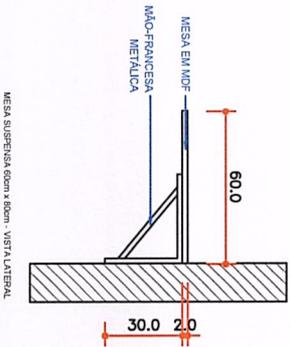

## Prefeitura Municipal de Bom Sucesso do Sul

Rua Cândido Mello, 290 - CEP: 85515-000  
Fone (46 ) 3234-1135 - CNPJ: 80.874.100/0001-96

Projeto: MÓVEIS PARA NOVA UNIDADE BÁSICA DE SAÚDE

Lote: -  
Quadra: -

Proprietário: Município de Bom Sucesso do Sul

Desenho: Mariana M.

Especificações: MESA SUSPENSÁ

Escala: 1/20





Responsável Técnico:

Data: 11/09/2020

Mariana Machado  
Arquiteta e Urbanista  
CUI nº 468180

Prendiz: 08/28

# 09

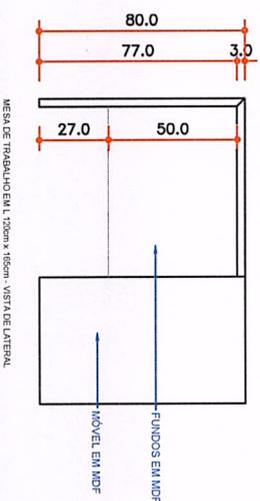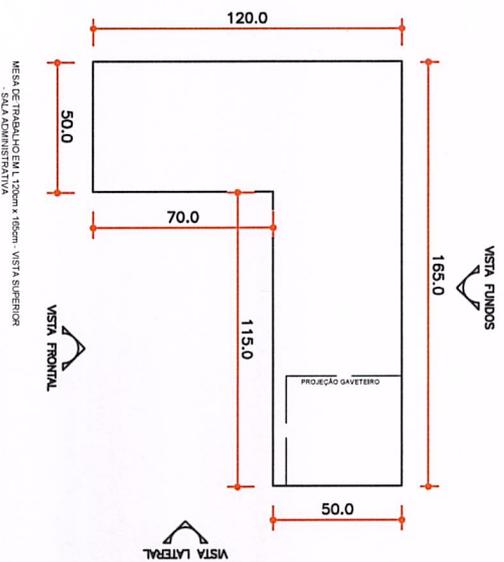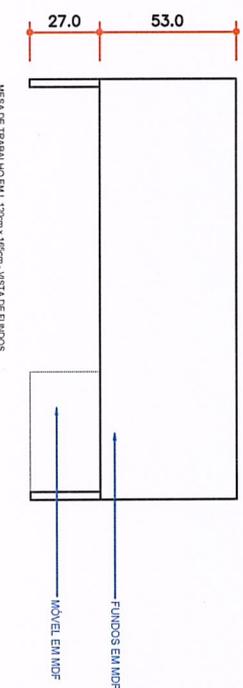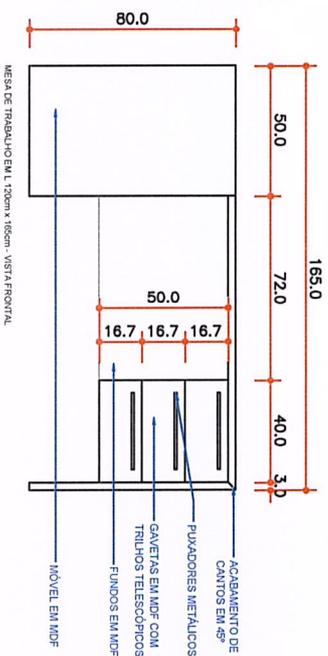

**OBSERVAÇÃO IMPORTANTE:**  
AS BASES DO MÓVEL DEVEM SER ADAPTADAS PARA ENCAIXAR NO PISO/RODAPÉ EXISTENTE

## Prefeitura Municipal de Bom Sucesso do Sul

Rua Cândido Mello, 290 - CEP: 85515-000  
Fone (46) 3234-1135 - CNPJ: 80.874.100/0001-66

Projeto: MÓVEIS PARA NOVA UNIDADE BÁSICA DE SAÚDE

Lotas: Quadra

Proprietário: Município de Bom Sucesso do Sul

Desenho: Mariana M.

Especificações: MESA DE TRABALHO

Escala: 1/20



Responsável Técnico:

Mariana Marinho  
Arquiteta e Urbanista  
CUI nº 145010-0

Data: 11/09/2020

Prontidão: 09/28

# 10

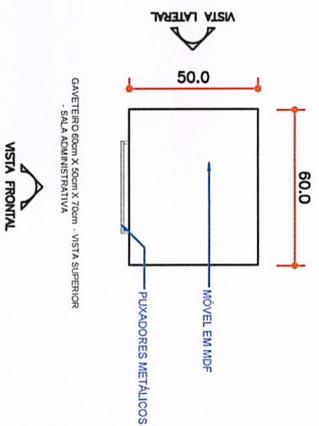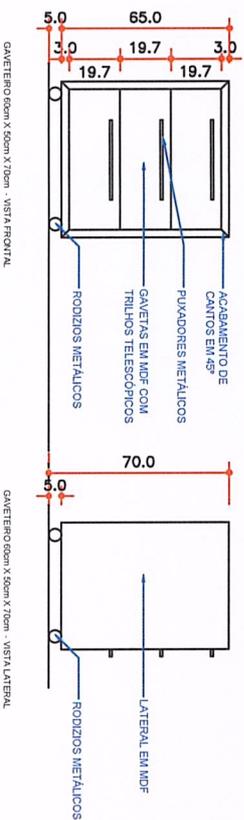

## Prefeitura Municipal de Bom Sucesso do Sul

Rua Cândido Mello, 290 - CEP: 85515-000  
Fone (46) 3234-1135 - CNPJ: 80.874.100/0001-96

Projeto: MÓVEIS PARA NOVA UNIDADE BÁSICA DE SAÚDE

Lotas: -  
Quadra: -

Proprietário: Município de Bom Sucesso do Sul

Desenho: Mariana M.

Especialidade: GAVETEIRO

Escala: 1/20

Responsável Técnico:


Mariana Harthold  
Arquiteta e Urbanista  
CUI nº 165203

Data: 11/09/2020



Prontidão: 10/28

# 11

VISTA LATERAL

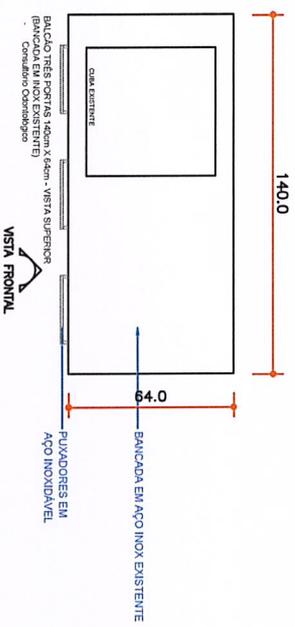

VISTA FRONTAL

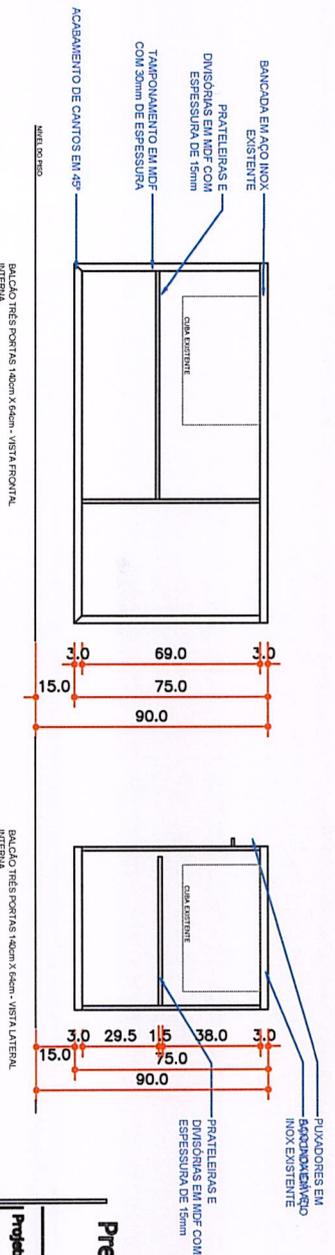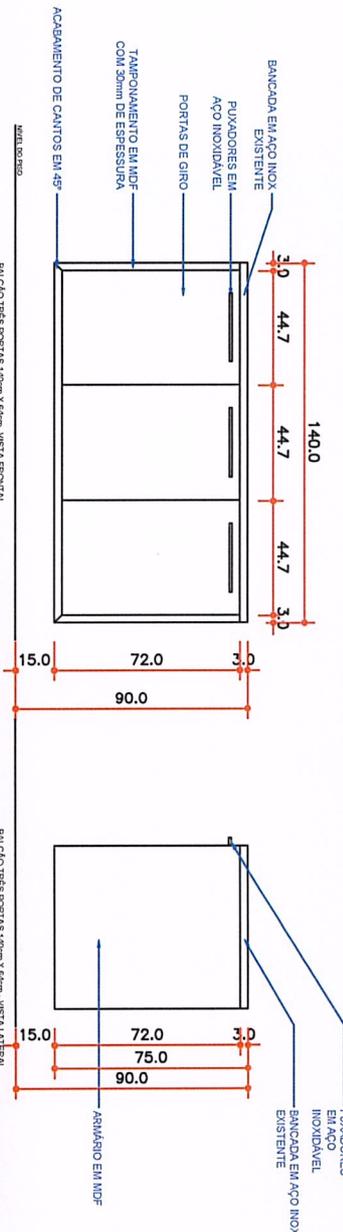

## Prefeitura Municipal de Bom Sucesso do Sul

Rua Candido Mello, 290 - CEP: 85515-000  
Fone (46) 3234-1135 - CNPJ: 80.674.100/0001-96

Projeto: **MÓVEIS PARA NOVA UNIDADE BÁSICA DE SAÚDE**

Proprietário: **Município de Bom Sucesso do Sul**

Especificações: **BALCÃO 3 PORTAS - 140cm x 64cm**

Responsável Técnico: **Mariana Machado**  
Arquiteta e Urbanista  
CUI nº 483639




Data: **11/09/2020**

Pré-ent: **11/20**

Pré-ent: **11/28**

Lugar: **Quadr**

Desenho: **Mariana M.**

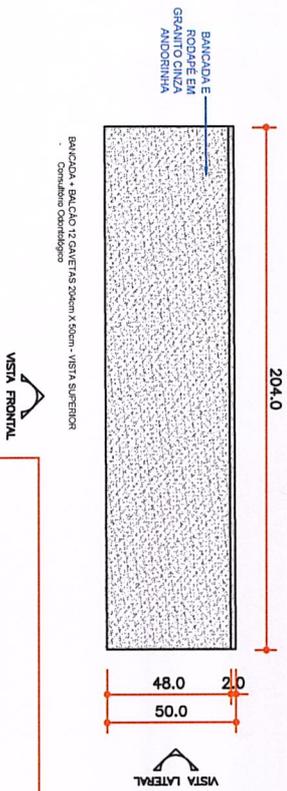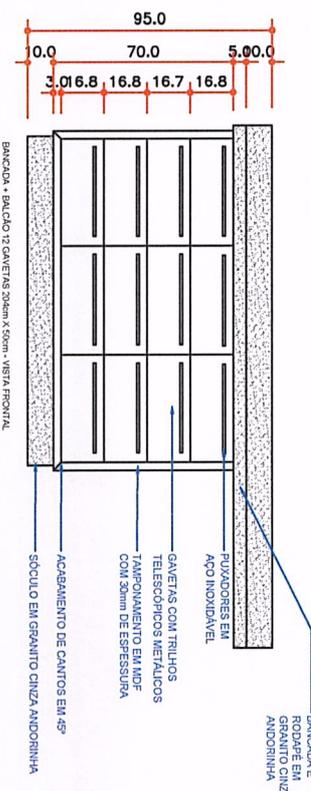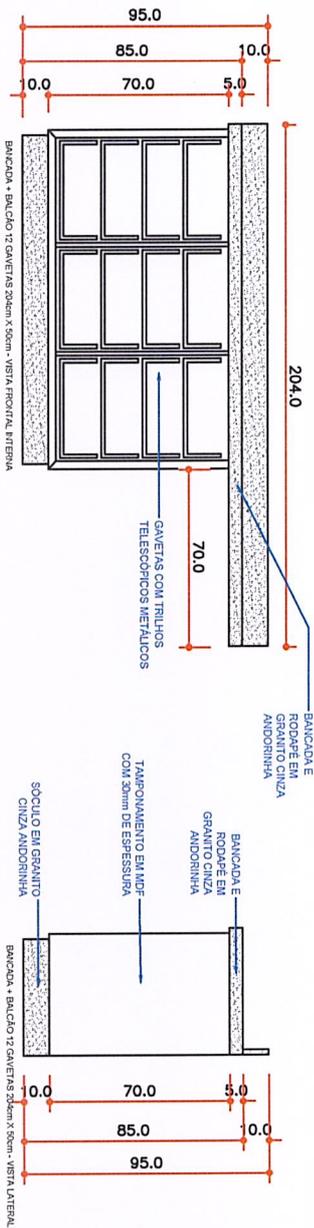

VISTA FRONTAL

VISTA LATERAL

**OBSERVAÇÃO IMPORTANTE:**  
 O SÓCULO DO MÓVEL DEVE SER ADAPTADO PARA ENCAIXAR NO PISO/RODAPÉ EXISTENTE

**Prefeitura Municipal de Bom Sucesso do Sul**  
 Rua Cândido Mello, 290 - CEP: 85515-000  
 Fone (46 ) 3234-1135 - CNPJ: 80.674.100/0001-96

**Projeto:** MÓVEIS PARA NOVA UNIDADE BÁSICA DE SAÚDE

**Proprietário:** Município de Bom Sucesso do Sul

**Especificações:** BANCA DA + BALCÃO 12 GAVETAS


**Responsável Técnico:** Mariana Henriques  
 Arquiteta e Urbanista  
 CUI nº 148113-9

**Lugar:** - **Quadrante:** -




**Data:** 11/09/2020

**Pré-projeto:** 1/20

**Projeto:** 12/28

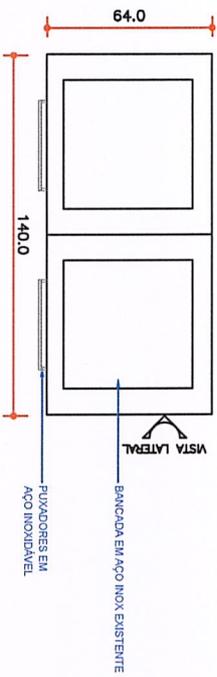

BALCÃO DUAS PORTAS SOB BANCA DA DE INOX 140cm X 64cm - VISTA SUPERIOR  
(Ver o Conselho de Arquitetura e Urbanismo)

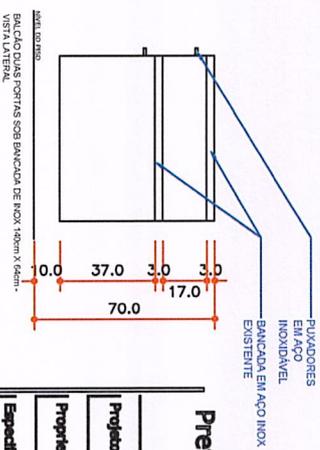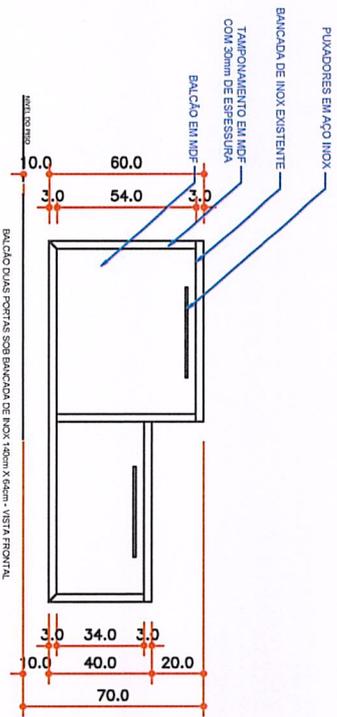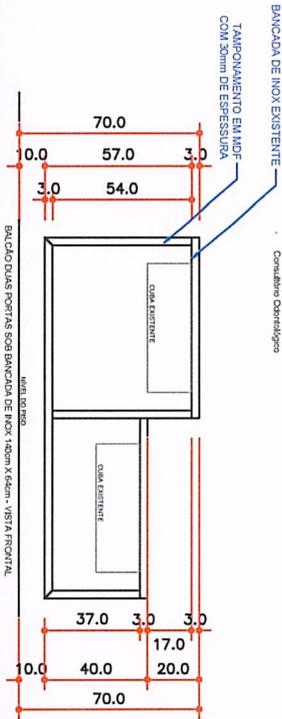

BALCÃO DUAS PORTAS SOB BANCA DA DE INOX 140cm X 64cm - VISTA FRONTAL




BALCÃO DUAS PORTAS SOB BANCA DA DE INOX 140cm X 64cm - VISTA LATERAL

## Prefeitura Municipal de Bom Sucesso do Sul

Projeto: MÓVEIS PARA NOVA UNIDADE BÁSICA DE SAÚDE  
Rua Cândido Mello, 290 - CEP:85515-000  
Fone (46) 3234-1135 - CNPJ: 80.874.100/0001-96

Proprietário: Município de Bom Sucesso do Sul  
Especificações: BALCÃO DUAS PORTAS 140cm x 64cm  
Linha: -  
Quadro: -  
Desenho: Mariana M.

Responsável Técnico: Mariana Hiedrich  
Arquiteta e Urbanista  
CUI nº 1450163  
Escala: 1/20  
Data: 11/09/2020  
Preço: 13/28

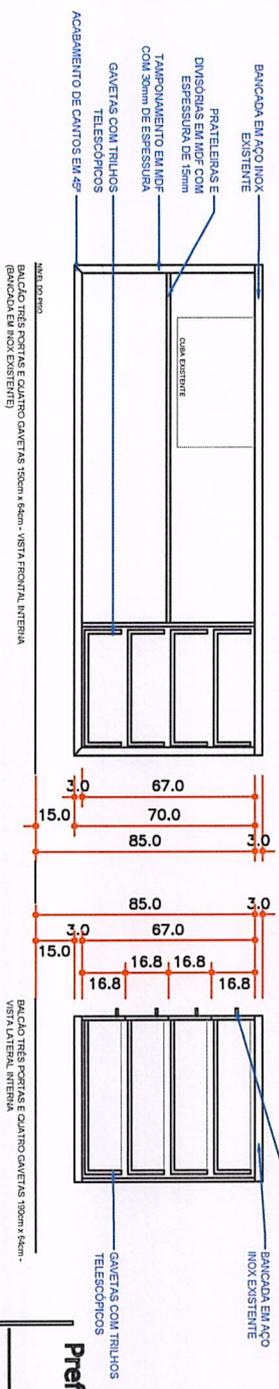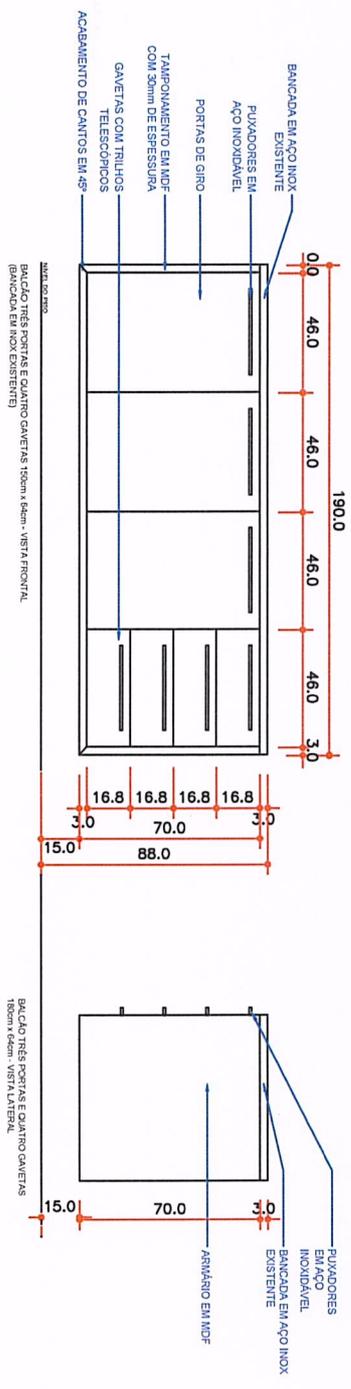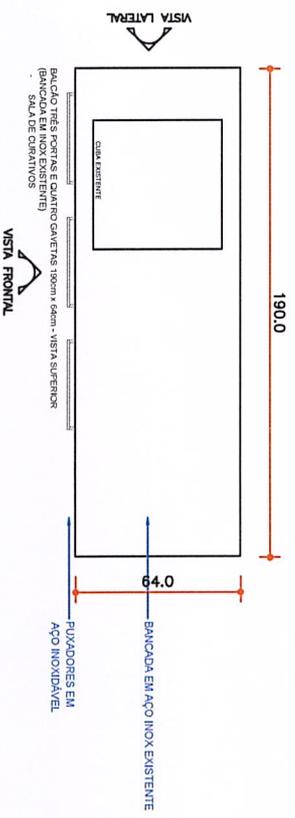

MAIO 2020  
BANCADELA EM AÇO INOX EXISTENTE

BANCADELA EM AÇO INOX EXISTENTE  
VISTA LATERAL INTERNA

## Prefeitura Municipal de Bom Sucesso do Sul

Rua Cândido Meira, 290 - CEP: 85515-000  
Fone (46) 3234-1135 - CNPJ: 80.674.100/0001-96

**Projeto:** MÓVEIS PARA NOVA UNIDADE BÁSICA DE SAÚDE

**Proprietário:** Município de Bom Sucesso do Sul

**Especificações:** BALCÃO 3 PORTAS E 4 GAVETAS

**Responsável Técnico:** Mariana Machado

Mariana Machado  
Arquiteta e Urbanista  
CUI nº 14801-9






**Data:** 11/09/2020

**Prancha:** 14/28

**Desenho:** Mariana M.

**Lota:** Quadra

# 15

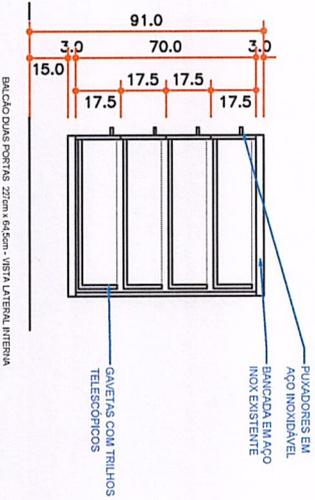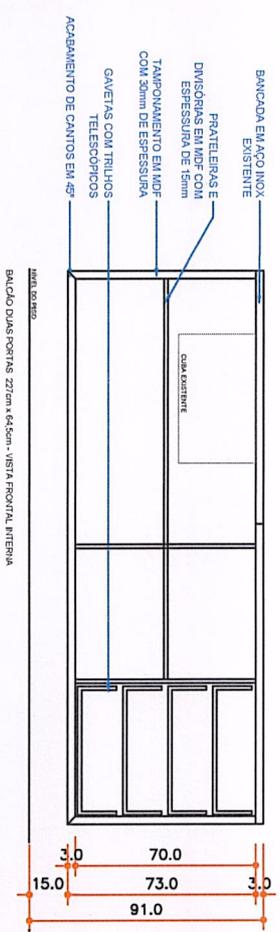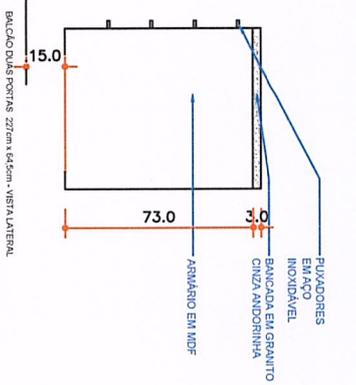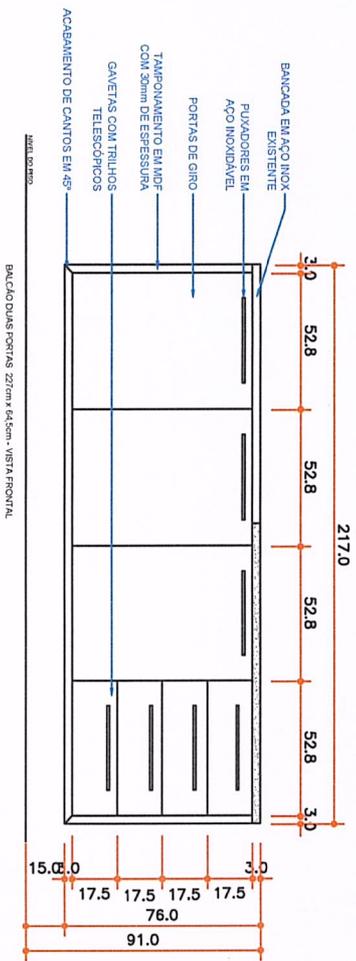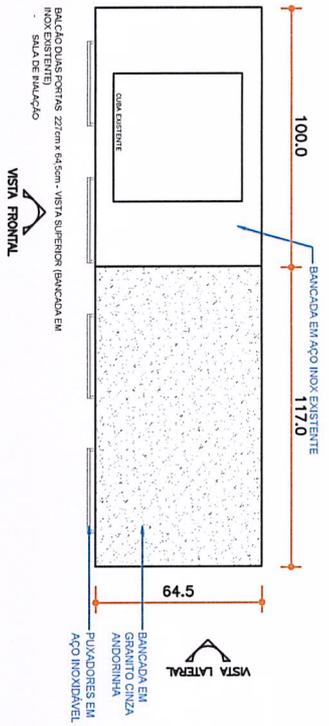

## Prefeitura Municipal de Bom Sucesso do Sul

Rua Cândido Mello, 290 - CEP: 85515-000  
Fone (46) 3294-1135 - CNPJ: 80.874.100/0001-66

Projeto: **MÓVEIS PARA NOVA UNIDADE BÁSICA DE SAÚDE**

Proprietário: **Município de Bom Sucesso do Sul**

Especificações: **BALCÃO 2 PORTAS**


Responsável Técnico: **Martiana Marinho**  
Arquiteta e Urbanista  
CUI nº 188119-9

Data: **11/09/2020**

Prendiz: **15/28**

Desenho: **Martiana M.**

Lote: **Quadr.**

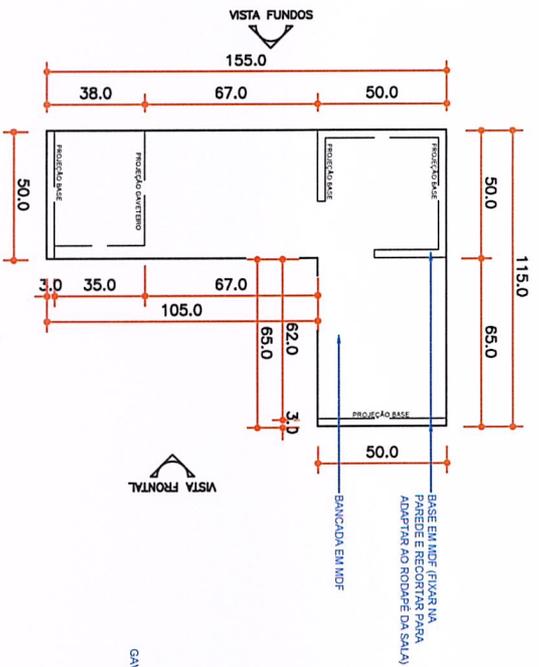


MESA DE TRABALHO EM L 115cm x 115cm - VISTA SUPERIOR - SAÚDE INOVAÇÃO




MESA DE TRABALHO EM L 115cm x 115cm - VISTA LATERAL



MESA DE TRABALHO EM L 115cm x 115cm - VISTA FRONTAL

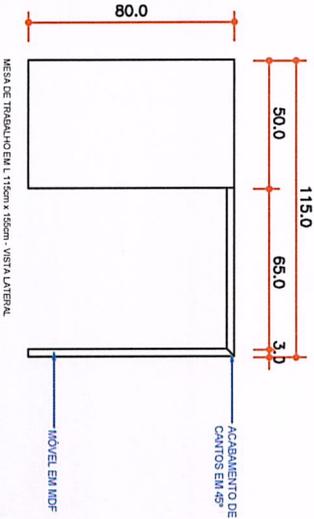

MESA DE TRABALHO EM L 115cm x 115cm - VISTA LATERAL

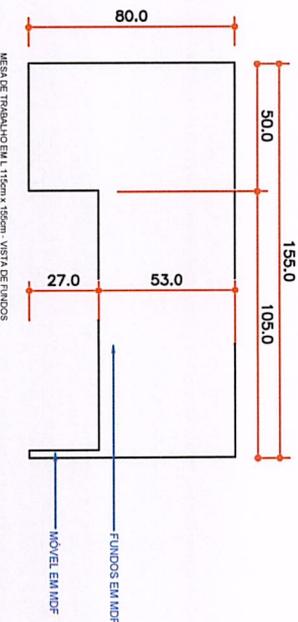

MESA DE TRABALHO EM L 115cm x 115cm - VISTA DE FUNDOS

**OBSERVAÇÃO IMPORTANTE:**  
 AS BASES DO MÓVEL DEVEM SER ADAPTADAS PARA ENCAIXAR NO PISORODAPÉ EXISTENTE

## Prefeitura Municipal de Bom Sucesso do Sul

Rua Candido Merto, 290 - CEP: 85515-000  
 Fone (46 ) 3234-1135 - CNPJ: 80.874.100/0001-96

Projeto: MÓVEIS PARA NOVA UNIDADE BÁSICA DE SAÚDE

Lota: Quadra

Proprietário: Município de Bom Sucesso do Sul

Desenho: Mariana H.

Especificações: MESA DE TRABALHO EM L

Escala: 1/20





Responsável Técnico:

Mariana Harthold  
 Arquiteta e Urbanista  
 CRI nº 48364-4

Data: 11/09/2020

Prontidão: 16/28

# 17

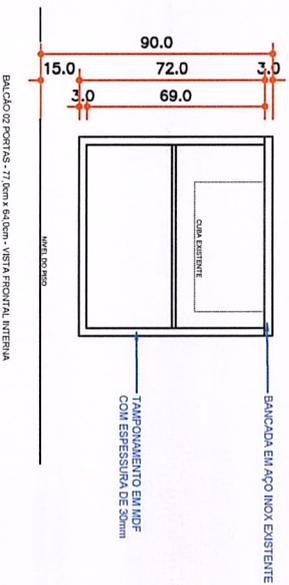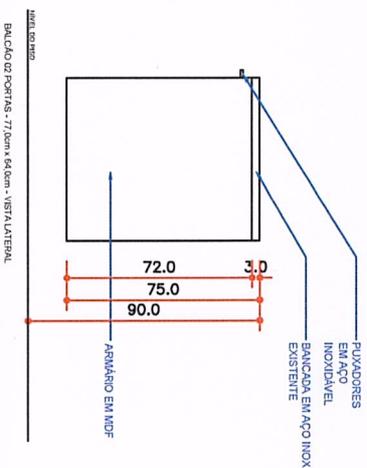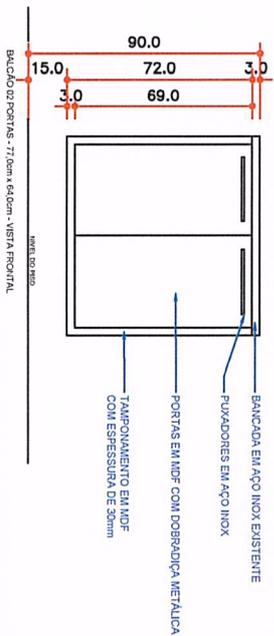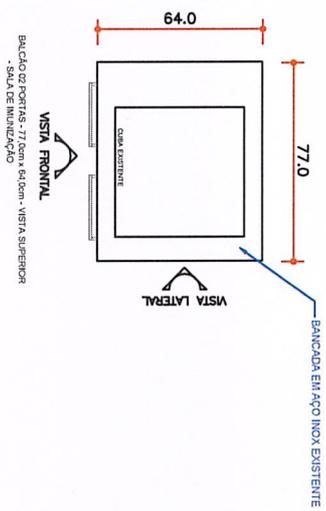

## Prefeitura Municipal de Bom Sucesso do Sul

Rua Cândido Mello, 290 - CEP: 85515-000  
Fone (46 ) 3234-1135 - CNPJ: 80.674.100/0001-96

Projeto: MÓVEIS PARA NOVA UNIDADE BÁSICA DE SAÚDE

Lotar: -  
Quadro: -

Proprietário: Município de Bom Sucesso do Sul

Desenho: Mariana M.

Especificação: BALCÃO DUAS PORTAS

Escala: 1/20





Responsável Técnico:

Mariana Machado  
Arquiteta e Urbanista  
CUI nº 145120

Data: 11/09/2020

Prendiz:

17/28

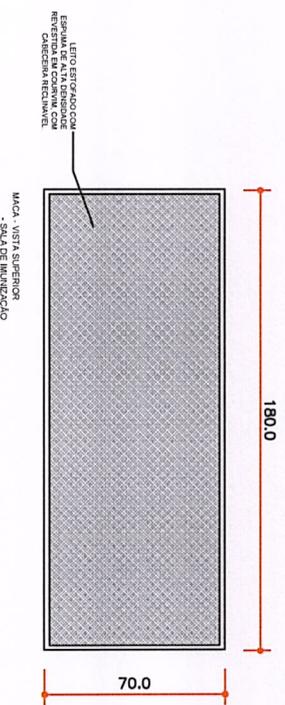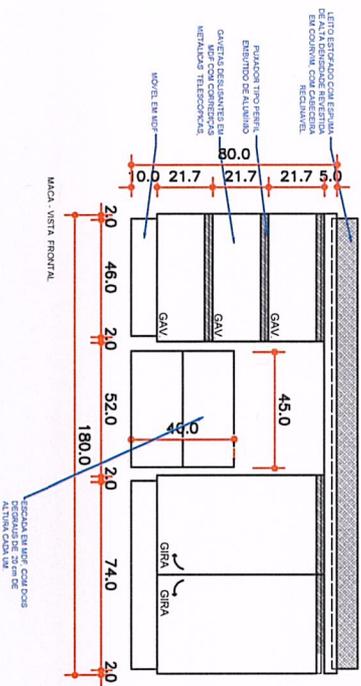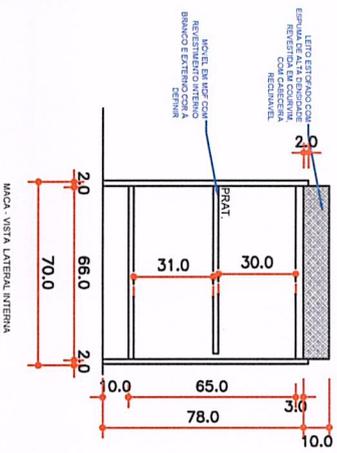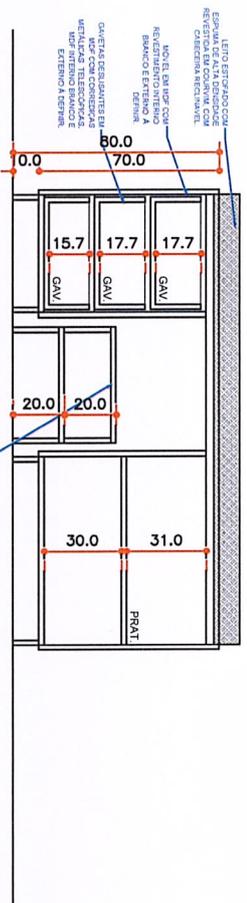

**OBSERVAÇÃO IMPORTANTE:**  
 O SÓCULO DO MÓVEL DEVE SER ADAPTADO PARA ENCAIXAR NO PISO/RODAPÉ EXISTENTE

## Prefeitura Municipal de Bom Sucesso do Sul

Rua Cândido Meiro, 290 - CEP:85515-000  
 Fone (46 ) 3234-1135 - CNPJ: 80.874.100/0001-66

Projeto: MÓVEIS PARA NOVA UNIDADE BÁSICA DE SAÚDE

Proprietário: Município de Bom Sucesso do Sul

Especificações: MAÇA

Responsável Técnico: Mariana Herdtzold

Assinatura e Rubrica  
 CUI nº 188284






Data: 11/09/2020

Prontidão: 18/28

Lotes: Quadra

Desenho: Mariana M.

Escala: 1/20

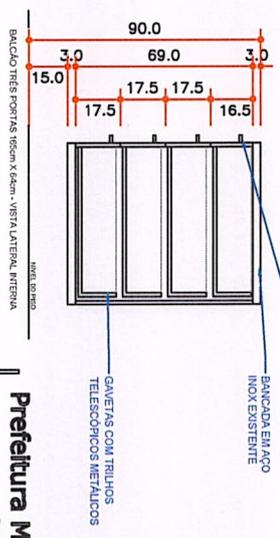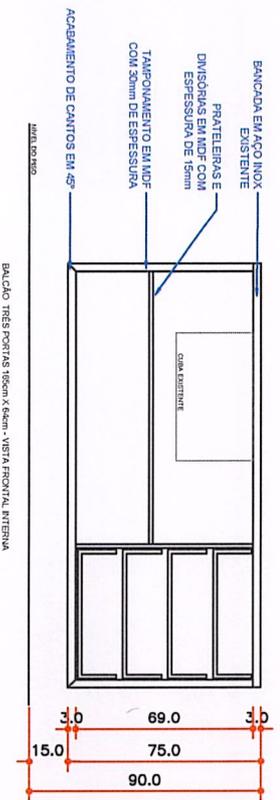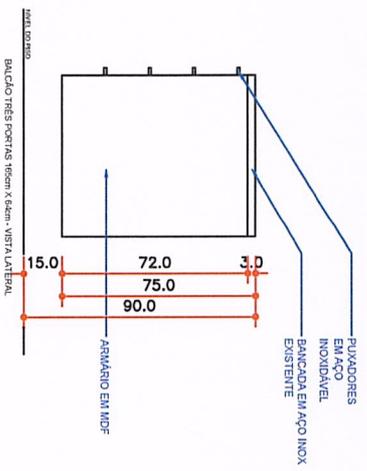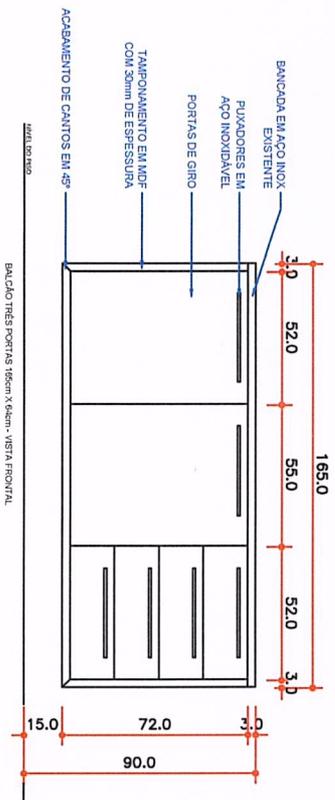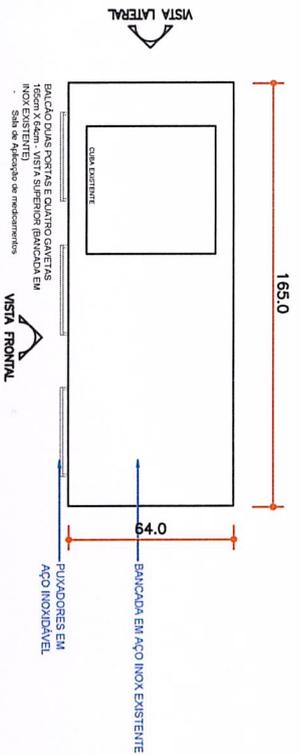


**Prefeitura Municipal de Bom Sucesso do Sul**  
 Rua Candido Mello, 290 - CEP: 85515-000  
 Fone (46) 3234-1135 - CNPJ: 80.674.100/0001-95

**Projeto:** MÓVEIS PARA NOVA UNIDADE BÁSICA DE SAÚDE  
**Proprietário:** Município de Bom Sucesso do Sul  
**Especificações:** BALCÃO 02 PORTAS E 04 GAVETAS  
**Responsável Técnico:** Mariana Harthold  
 Arquiteta e Urbanista  
 CUI nº 485104

**Local:** Quadra  
**Data:** 11/09/2020  
**Pré-obra:** 19/28


# 20

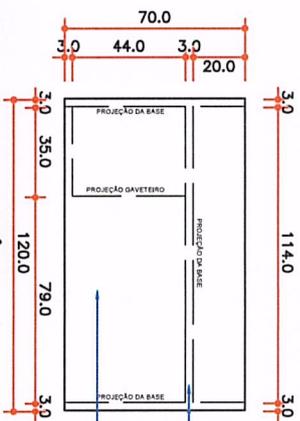


MESA PARA ATENDIMENTO EM CONSULTÓRIO 120cm X 70cm - PLANTA BAIXA  
Consultadora

VISTA FRONTAL


VISTA LATERAL

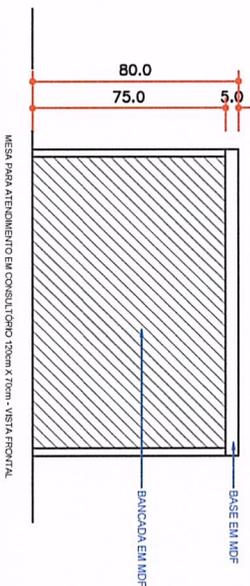


MESA PARA ATENDIMENTO EM CONSULTÓRIO 120cm X 70cm - VISTA LATERAL

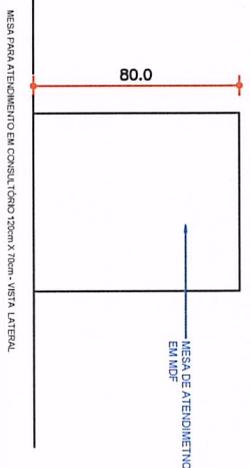

MESA PARA ATENDIMENTO EM CONSULTÓRIO 120cm X 70cm - VISTA LATERAL

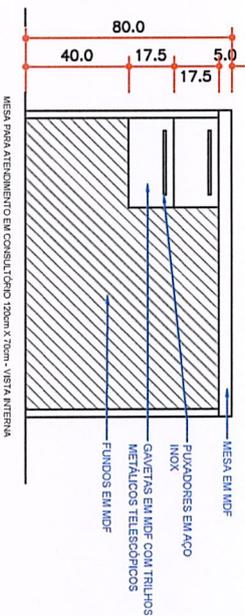

MESA PARA ATENDIMENTO EM CONSULTÓRIO 120cm X 70cm - VISTA INTERNA

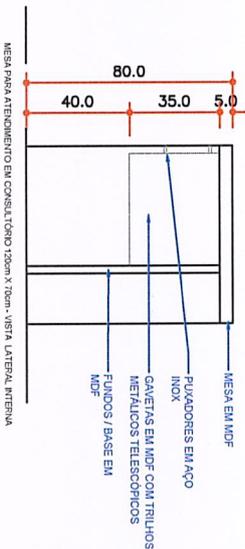

MESA PARA ATENDIMENTO EM CONSULTÓRIO 120cm X 70cm - VISTA INTERNA

**OBSERVAÇÃO IMPORTANTE:**  
• AS BASES DO MÓVEL DEVEM SER ADAPTADAS PARA ENCAIXAR NO PISO/RODAPÊ EXISTENTE

## Prefeitura Municipal de Bom Sucesso do Sul

Rua Cândido Mello, 290 - CEP: 85515-000  
Fone (46) 3234-1135 - CNPJ: 80.874.100/0001-96

Projeto: MÓVEIS PARA NOVA UNIDADE BÁSICA DE SAÚDE

Lote: -

Proprietário: Município de Bom Sucesso do Sul

Desenho: Mariana M.

Especificações: MESA DE ATENDIMENTO

Escala: 1/20





Responsável Técnico:

Mariana Marinho  
Arquiteta e Urbanista  
CUI nº 46520

Data: 11/09/2020

Prontidão: 20/28

# 21

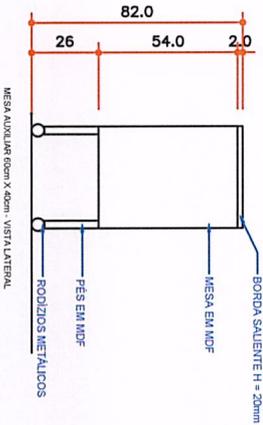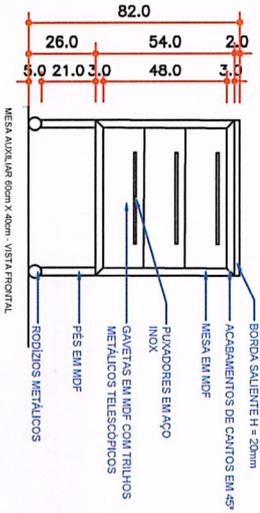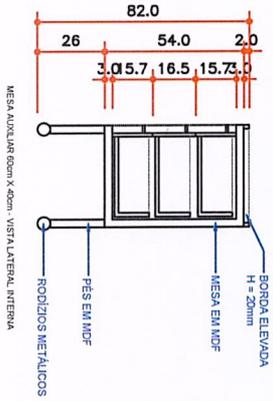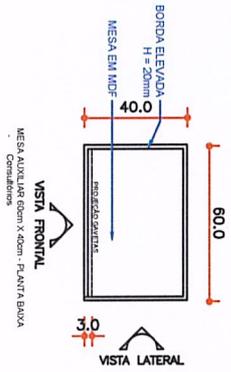

## Prefeitura Municipal de Bom Sucesso do Sul

Rua Cândido Meirel, 290 - CEP: 85515-000  
 Fone (46) 3234-1135 - CNPJ: 80.674.100/0001-96

**Projeto:** MÓVEIS PARA NOVA UNIDADE BÁSICA DE SAÚDE

**Proprietário:** Município de Bom Sucesso do Sul

**Especificação:** MESA AUXILIAR

**Responsável Técnico:**

Mariana Harthold  
 Arquiteta e Urbanista  
 CRP nº 28819-9

**Lote:** Quadr

**Desenho:** Mariana M.





**Escala:** 1/20

**Data:** 11/09/2020

**Prontico:** 21/28



# 23

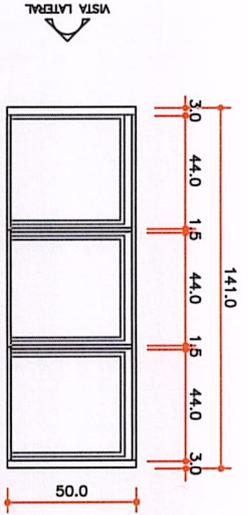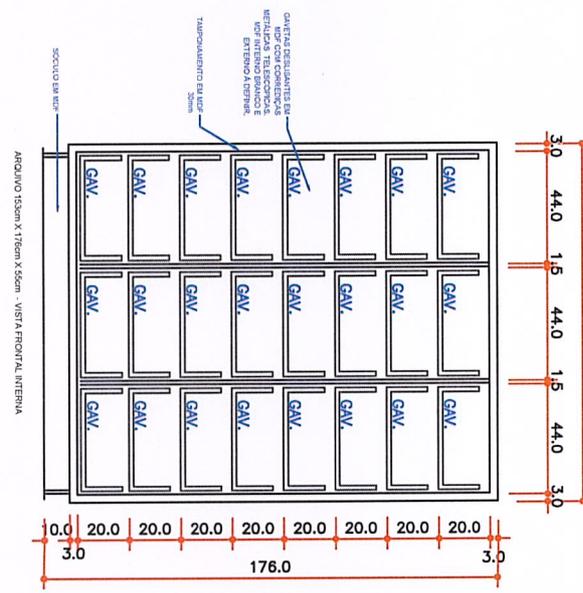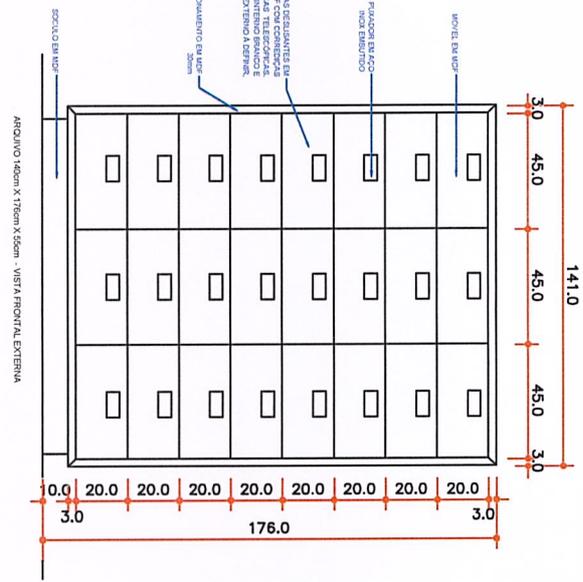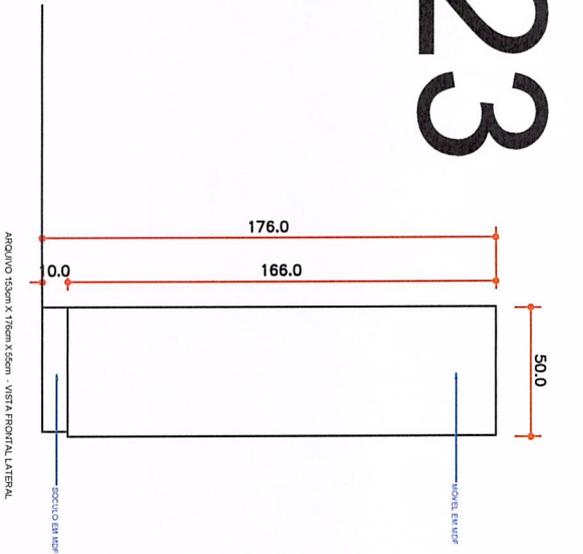

**OBSERVAÇÃO IMPORTANTE:**

- O SÓCULO DO MÓVEL DEVE SER ADAPTADO PARA ENCAIXAR NO PISO/RODAPÉ EXISTENTE

**Prefeitura Municipal de Bom Sucesso do Sul**  
 Rua Cândido Meirelles, 290 - CEP: 85515-000  
 Fone (46 ) 3234-1135 - CNPJ: 80.674.100/0001-96

**Projeto: MÓVEIS PARA NOVA UNIDADE BÁSICA DE SAÚDE**

**Proprietário: Município de Bom Sucesso do Sul**

**Especialistas: ARMANDO ARQUIVO**

**Responsável Técnico: Mariana Machado**  
 Arquiteta e Urbanista  
 CREA PR 18582/09



**Lugar: Quadrante**

**Desenho: Mariana M.**

**Data: 11/09/2020**

**Prontidão: 23/28**

# 24

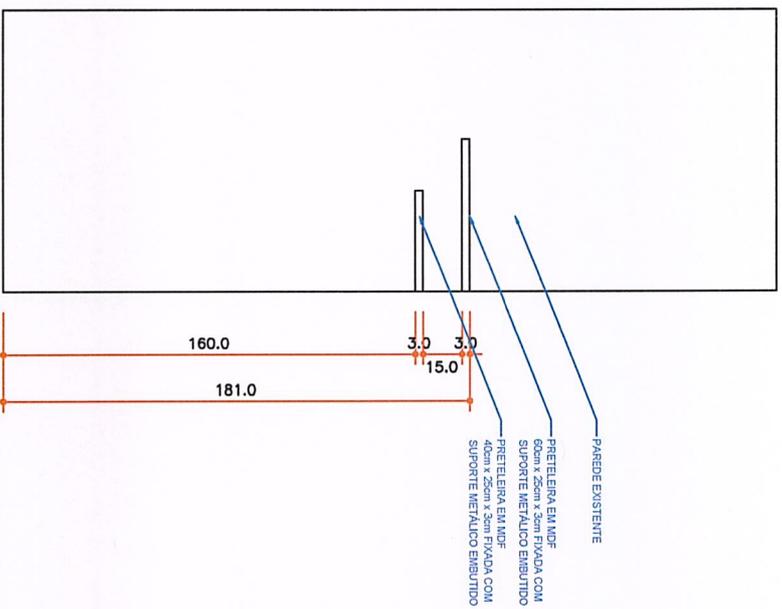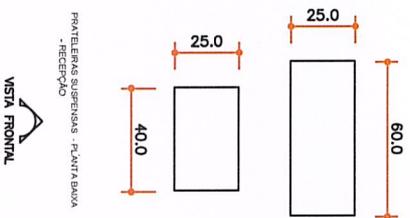

FRATELERAS SUSPENSAS - VISTA FRONTAL

## Prefeitura Municipal de Bom Sucesso do Sul

Rua Candido Merto, 290 - CEP:85515-000  
Fone (46 ) 3234-1135 - CNPJ: 80.874.100/0001-66

Projeto: **MÓVEIS PARA NOVA UNIDADE BÁSICA DE SAÚDE**

Proprietário: **Município de Bom Sucesso do Sul**



Especialistas: **FRATELERAS SUSPENSAS**

Responsável Técnico: **Martina Machado**

Martina Machado  
Arquiteta e Urbanista  
CUI nº 148240

Data: **11/09/2020**





Prontidão: **24/28**

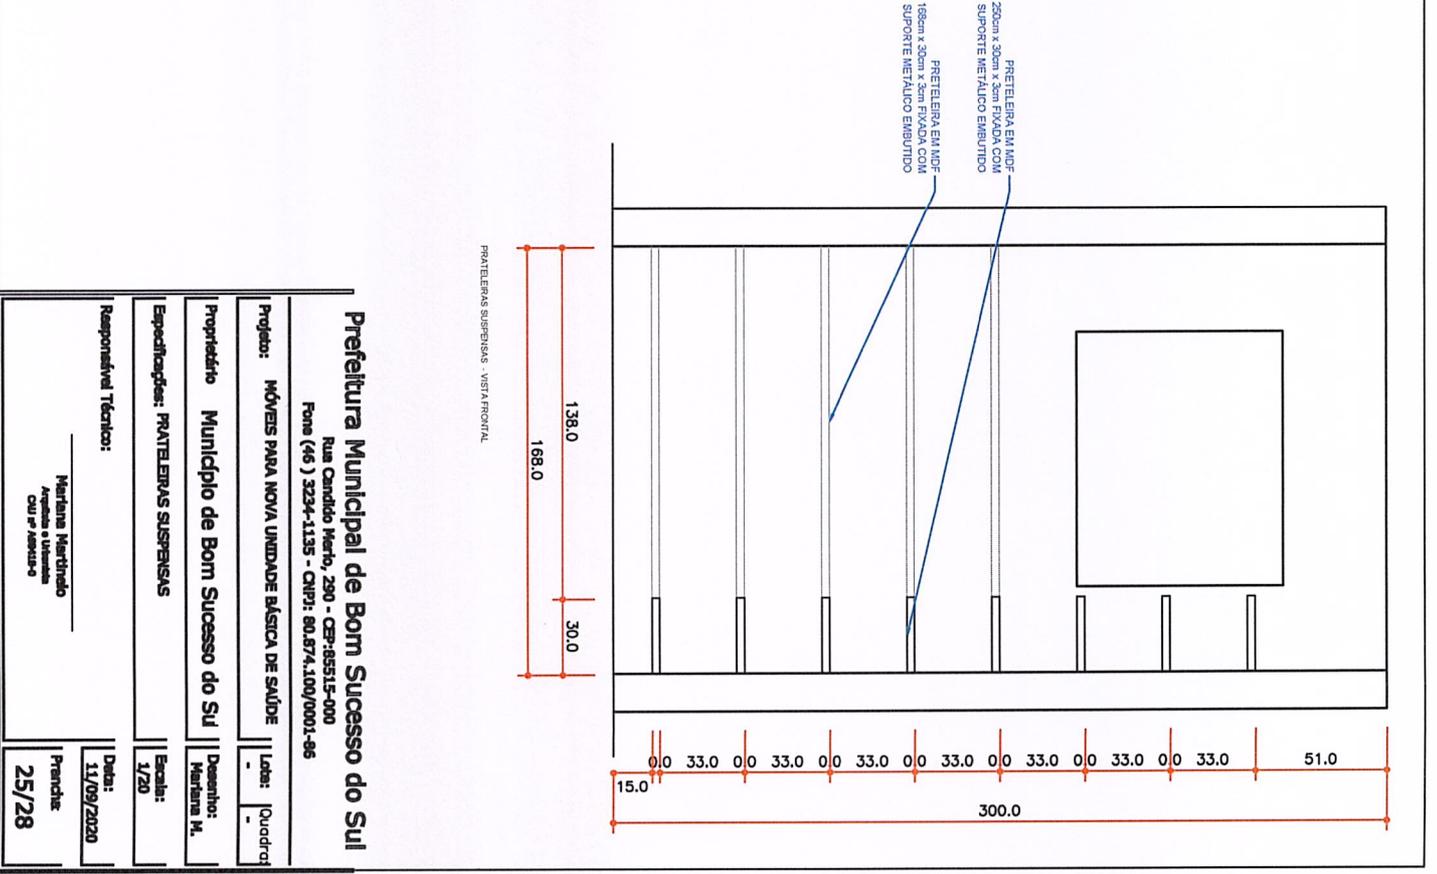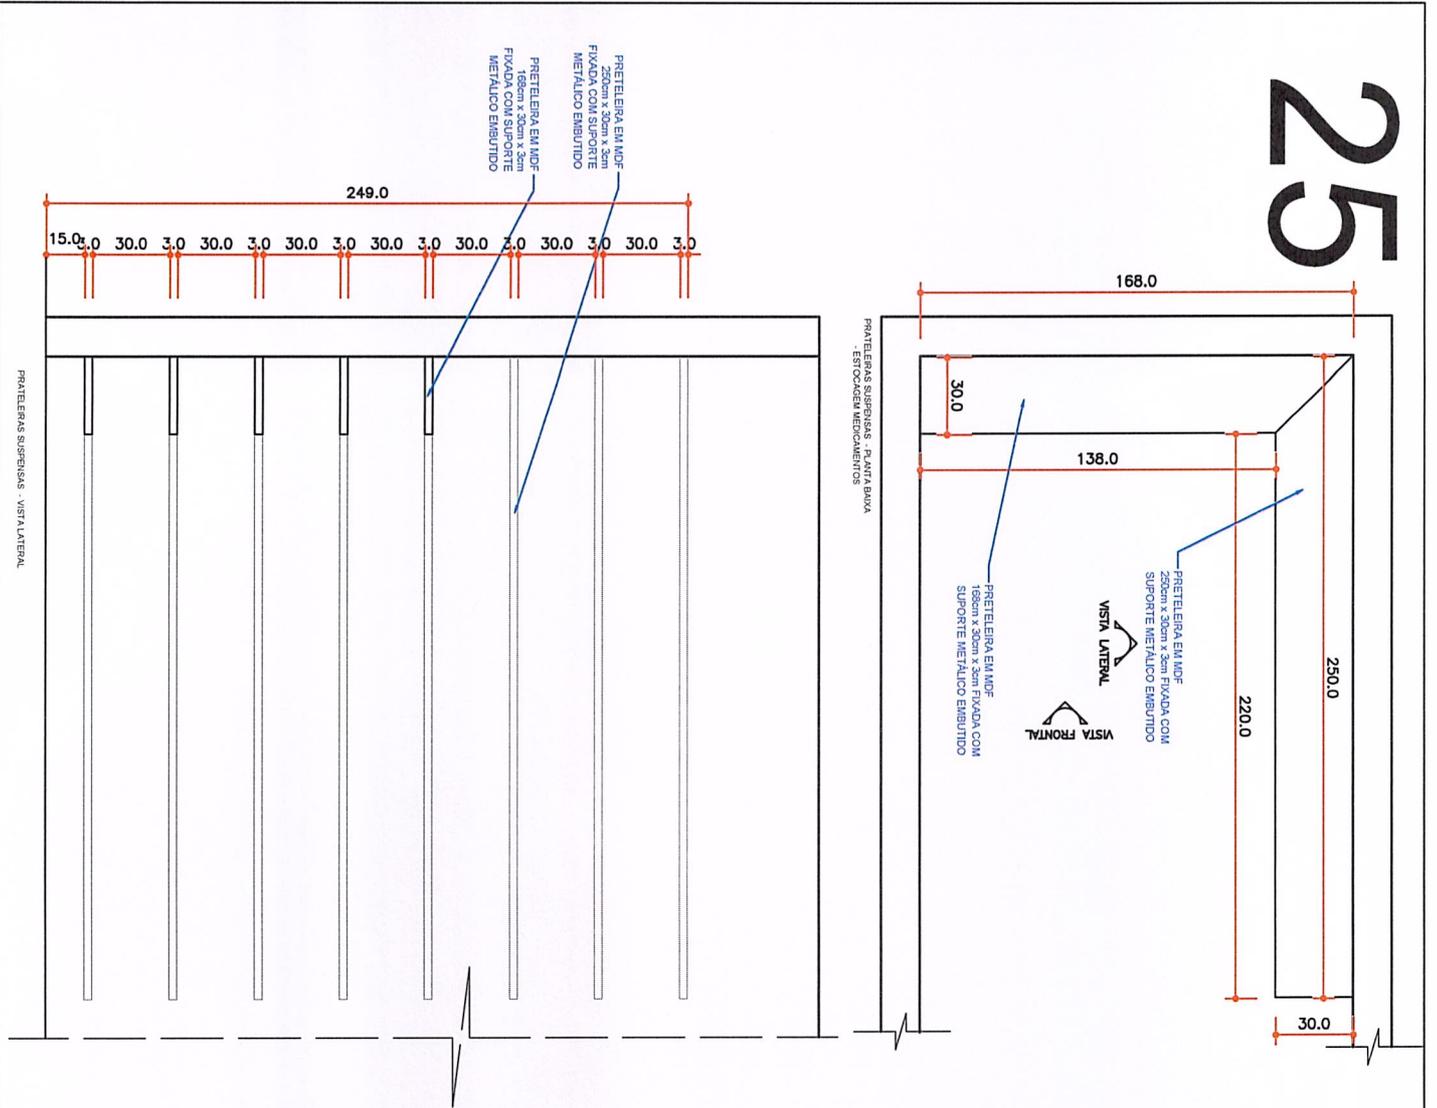

**Prefeitura Municipal de Bom Sucesso do Sul**

Rua Candido Merto, 290 - CEP:85515-000  
Fone (46 ) 3234-1135 - CNPJ: 80.874.100/0001-66

Projeto: MÓVEIS PARA NOVA UNIDADE BÁSICA DE SAÚDE	Lote: -	Quadra: -
Proprietário: Município de Bom Sucesso do Sul	Desenho: Mariana M.	
Especialistas: PRATELERAS SUSPENSAS	Escala: 1/20	
Responsável Técnico: Mariana Herdtzold	Data: 11/09/2020	
Assinatura e Rubrica do P. Técnico		Previd: 25/28

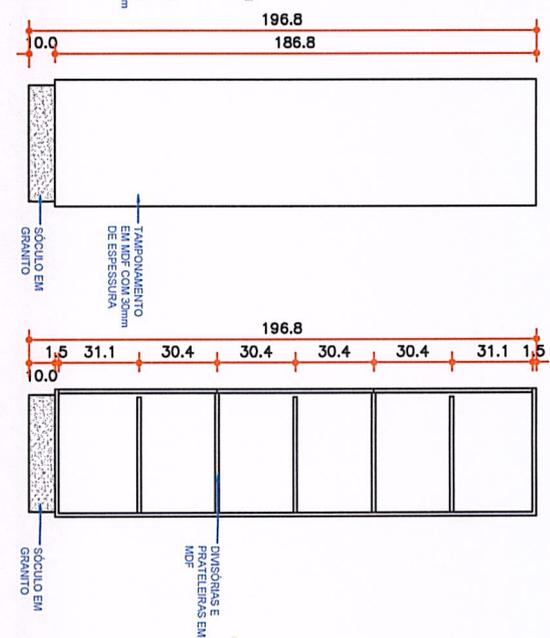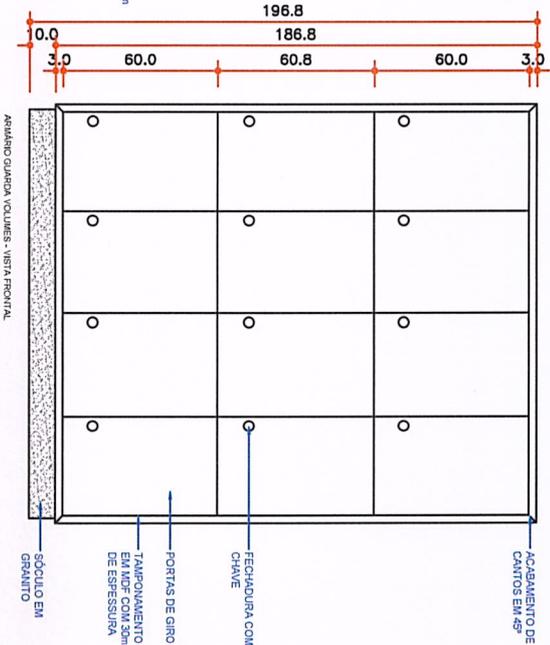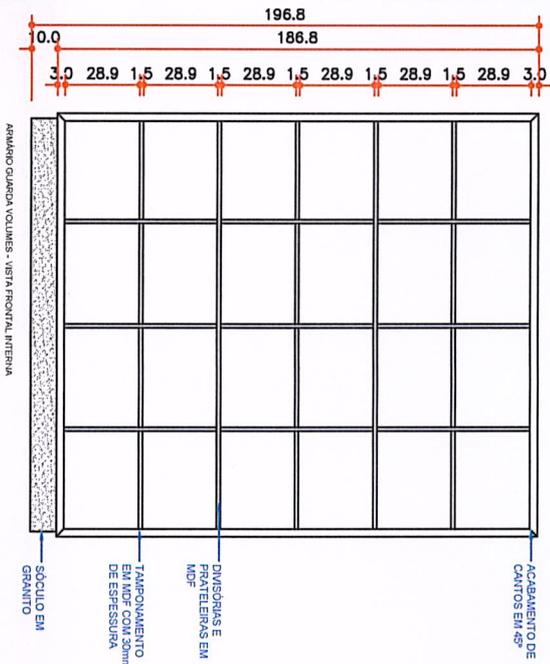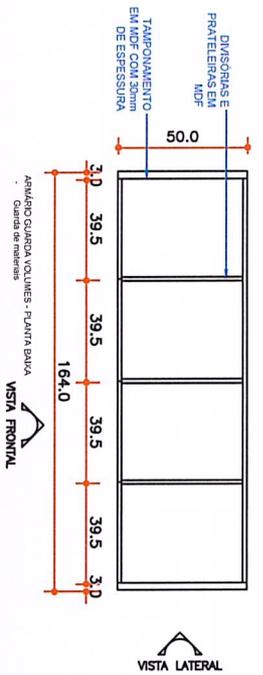

**OBSERVAÇÃO IMPORTANTE:**  
 O SÓCULO DO MÓVEL DEVE SER ADAPTADO PARA ENCAIXAR NO PISO/RODAPÉ EXISTENTE

## Prefeitura Municipal de Bom Sucesso do Sul

Rua Candido Mello, 290 - CEP:85515-000  
 Fone (46 ) 3234-1135 - CNPJ: 80.874.100/0001-66

Projeto: **MÓVEIS PARA NOVA UNIDADE BÁSICA DE SAÚDE**

Proprietário: **Município de Bom Sucesso do Sul**

Especificações: **ARMAZÉIO GUARDA VOLUMES**

Responsável Técnico: **Mariana Martirado**  
 Arquiteta e Urbanista  
 CRI nº 168350

Data: **11/09/2020**

Prontidão: **26/28**

Desenho: **Mariana M.**

Letra: **Quadrat**



