




Planta Baixa
Muro de Arrimo
ESCALA 1/50

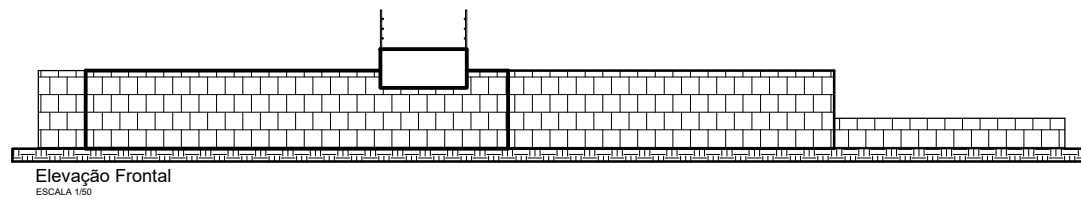


Elevação Frontal
ESCALA 1/50

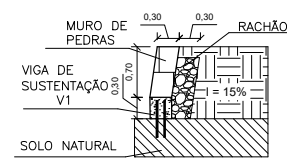


Corte A-A'
ESCALA 1/30

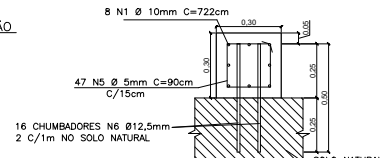


Viga de Sustentação, V1
ESCALA 1/10

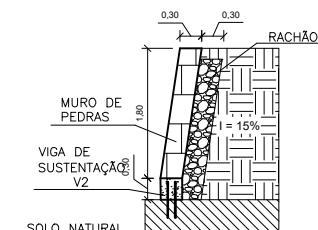


Corte B-B'
ESCALA 1/30

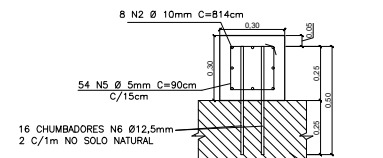


Viga de Sustentação, V2
ESCALA 1/10

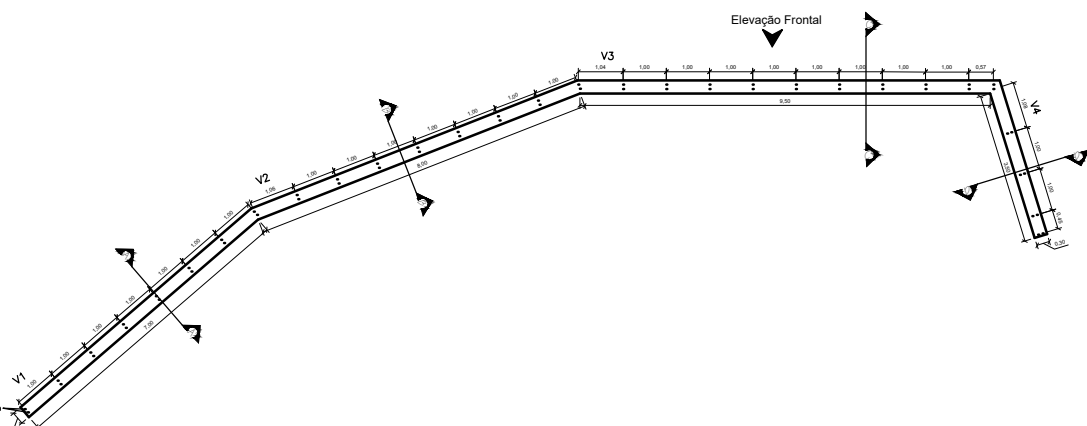


Planta Baixa
Vigas de Sustentação
ESCALA 1/50

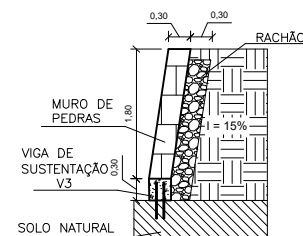


Corte C-C'
ESCALA 1/30

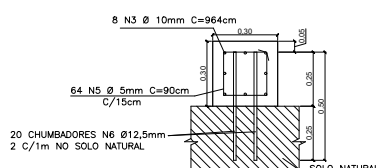

Viga de Sustentação, V3
ESCALA 1/10

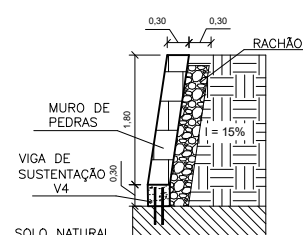

Corte D-D'
ESCALA 1/30

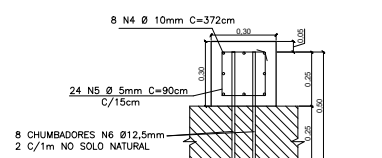

Viga de Sustentação, V4
ESCALA 1/10

TABELA DE FERROS				
N	Ø(mm)	QTD.	COMPRIMENTO(m)	
			UNIT.	TOTAL
1	10	8	7,22	57,76
2	10	8	8,14	65,12
3	10	8	9,64	77,12
4	10	8	3,72	29,76
5	5	189	0,90	170,1
6	12,5	60	0,50	30,00

Prefeitura Municipal de Bom Sucesso do Sul

Rua Candido Merlo, 290 - CEP:85515-000
Fone (46) 3234-1135 - CNPJ: 80.874.100/0001-86

Projeto: MURO DE ARRIMO - GRUTA NOSSA SENHORA DE LOURDES	Lote: -	Quadra: -
Proprietário: -	Área: -	
Especificações: Planta Baixa Muro de Arrimo, Planta Baixa Viga de Sustentação, Corte A-A', Corte B-B', Corte C-C', Corte D-D', Detalhamentos de Vigas de Sustentação, Elevação Frontal.	Escala: INDICADA	
Responsável Técnico:	Data: 09/2020	
Fábio Júnior de Oliveira Engenheiro Civil Crea PR-82.120/D	Prancha: 01/01	