




ESTRUTURA DA COBERTURA DE ACESSO
ESCALA: 1/100

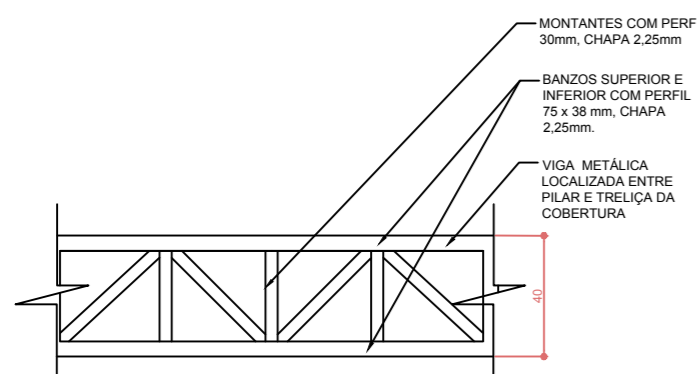

VIGA METÁLICA
ESCALA: 1/25

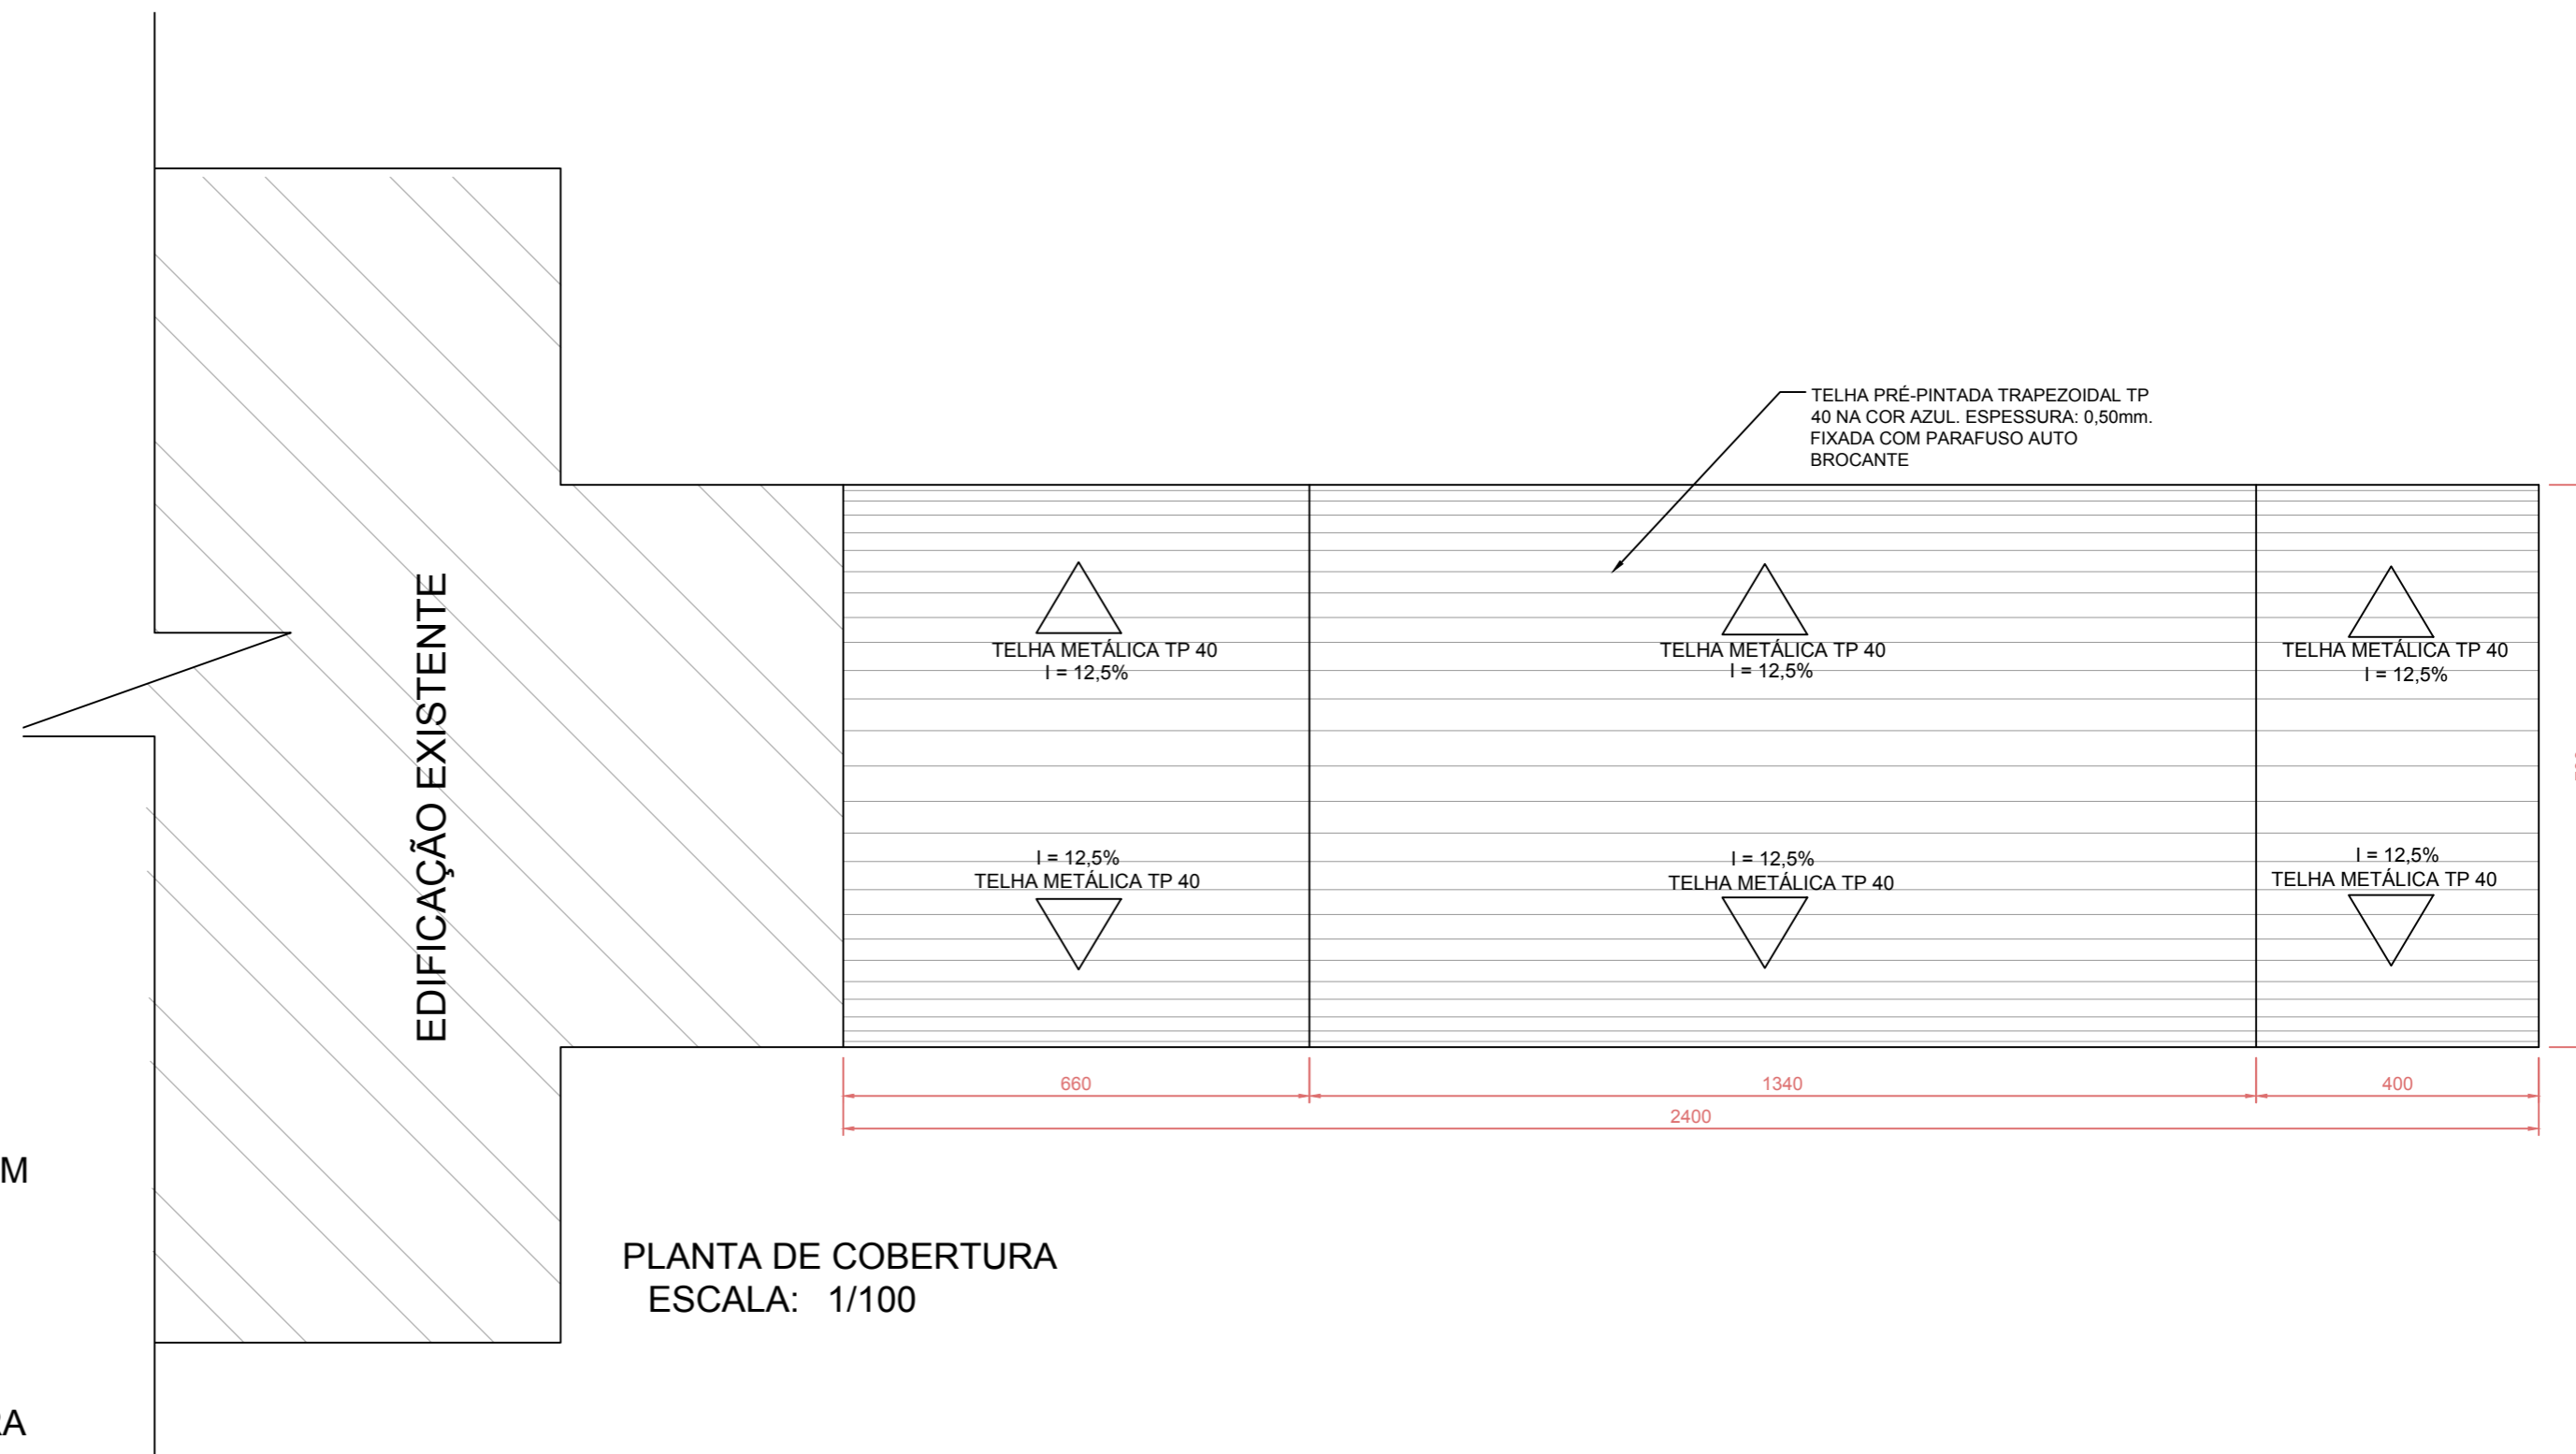

PLANTA DE COBERTURA
ESCALA: 1/100

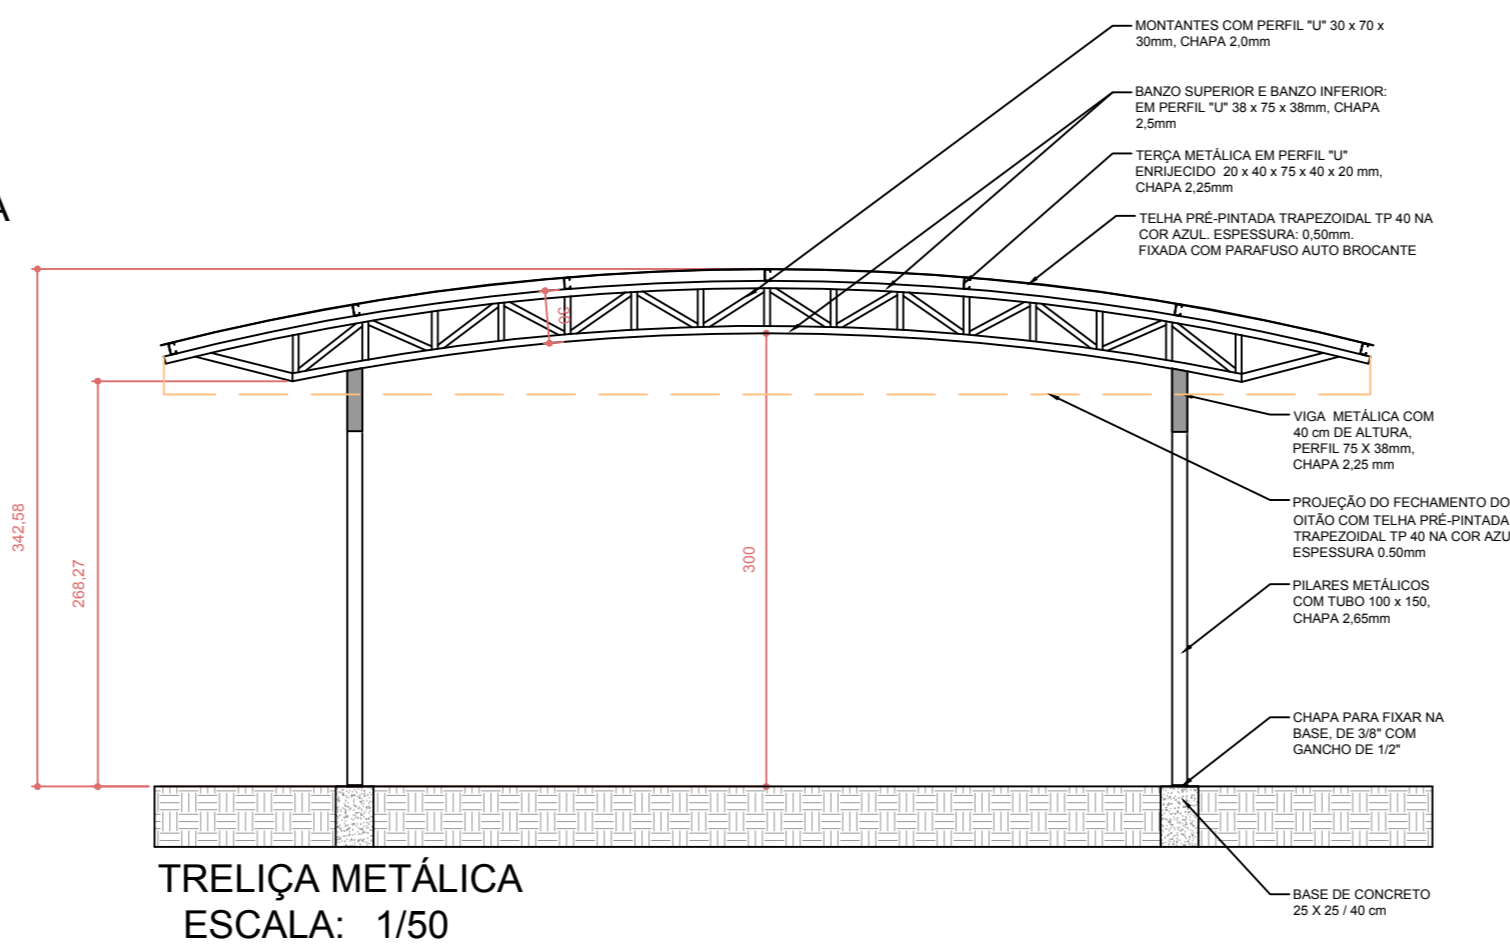

TRELIÇA METÁLICA
ESCALA: 1/50

Prefeitura Municipal de Bom Sucesso do Sul Rua Candido Merlo, 290 - CEP:85515-000 Fone (46) 3234-1135 - CNPJ: 80.874.100/0001-86			
Projeto:	COBERTURAS CMEI VOVÓ HELENA	Lote:	Quadra:
Proprietário	Município de Bom Sucesso do Sul	Área:	-
Especificações:	COBERTURA DE ACESSO PLANTA BAIXA, CORTES, ELEVAÇÕES	Escala:	INDICADA
Nilson Antônio Feversani Prefeito Municipal		Data:	30/11/2017
Fábio Junior de Oliveira Engenheiro Civil CREA PR 82.120/D		Mariana Martinelo Arquiteta e Urbanista CAU nº A68418-0	
			01/02