




ESTRUTURA DA COBERTURA ESPAÇO DE RECREAÇÃO  
ESCALA: 1/100

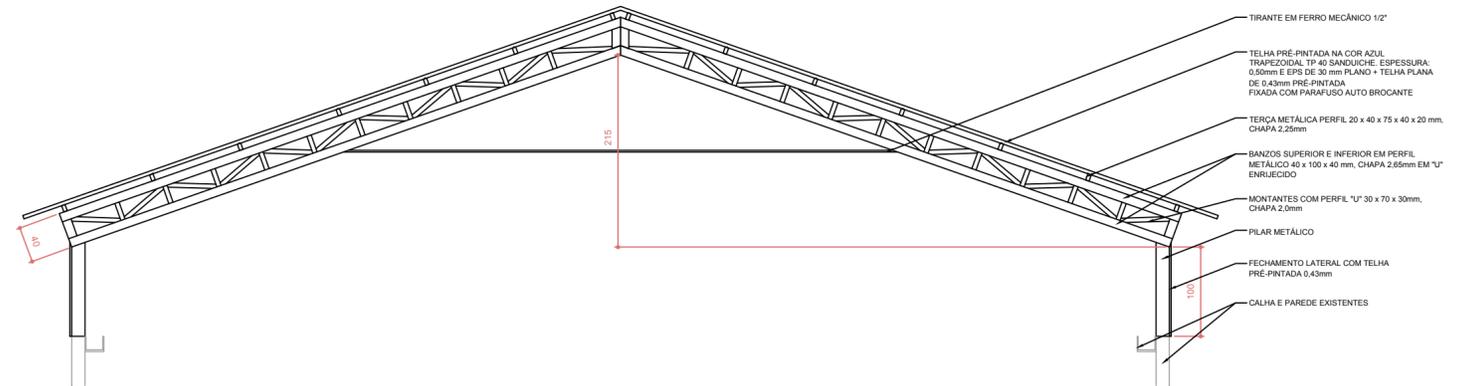


TRELIÇA METÁLICA  
ESCALA: 1/50

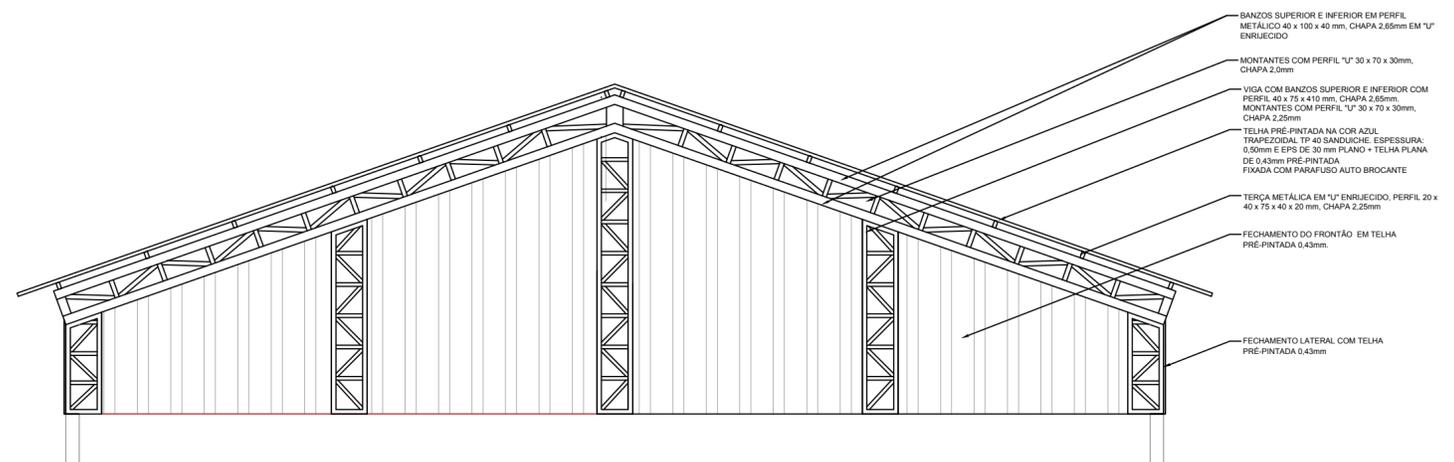


VISTA INTERNA DO OITÃO  
ESCALA: 1/50

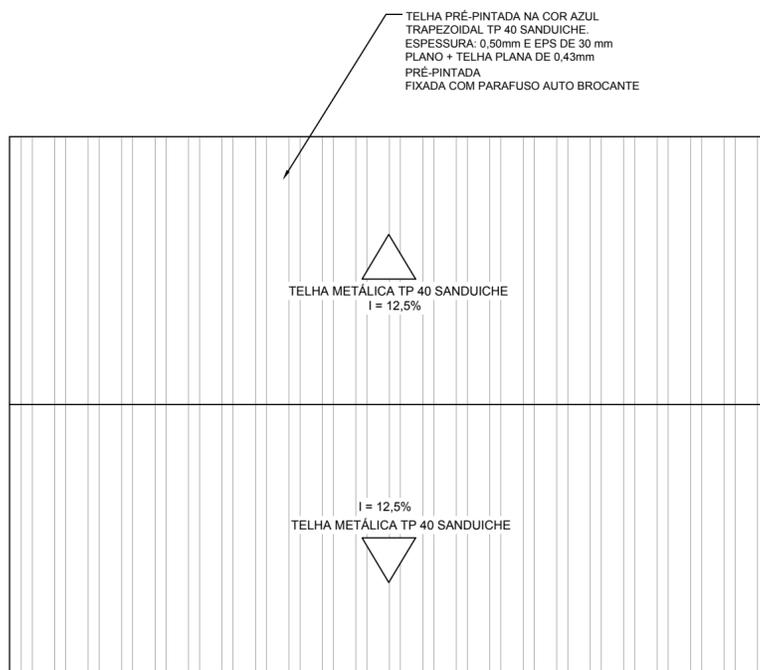

PLANTA DE COBERTURA  
ESCALA: 1/100

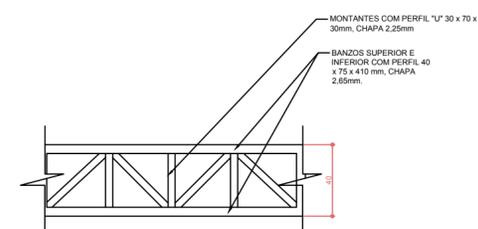

DETALHE VIGA DE LIGAÇÃO  
ESCALA: 1/25

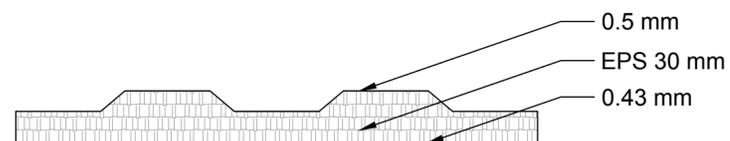

DETALHE DA TELHA  
SEM ESCALA

Prefeitura Municipal de Bom Sucesso do Sul

Rua Candido Merlo, 290 - CEP:85515-000  
Fone (46 ) 3234-1135 - CNPJ: 80.874.100/0001-86

Projeto:	COBERTURAS CMEI VOVÓ HELENA	Lote:	-	Quadra:	-	
Proprietário	Município de Bom Sucesso do Sul	Área:	-			
Especificações:	COBERTURA DE ÁREA DE RECREAÇÃO PLANTA BAIXA, CORTES, ELEVAÇÕES	Escala:	INDICADA			
<p>Nilson Antônio Feversani Prefeito Municipal</p>					Data:	30/11/2017
<p>Fábio Junior de Oliveira Engenheiro Civil CREA PR 82.120/D</p>					<p>Mariana Martinelo Arquiteta e Urbanista CAU nº A68418-0</p>	
					Prancha:	02/02