


RUA PRESÍDIO BORBA

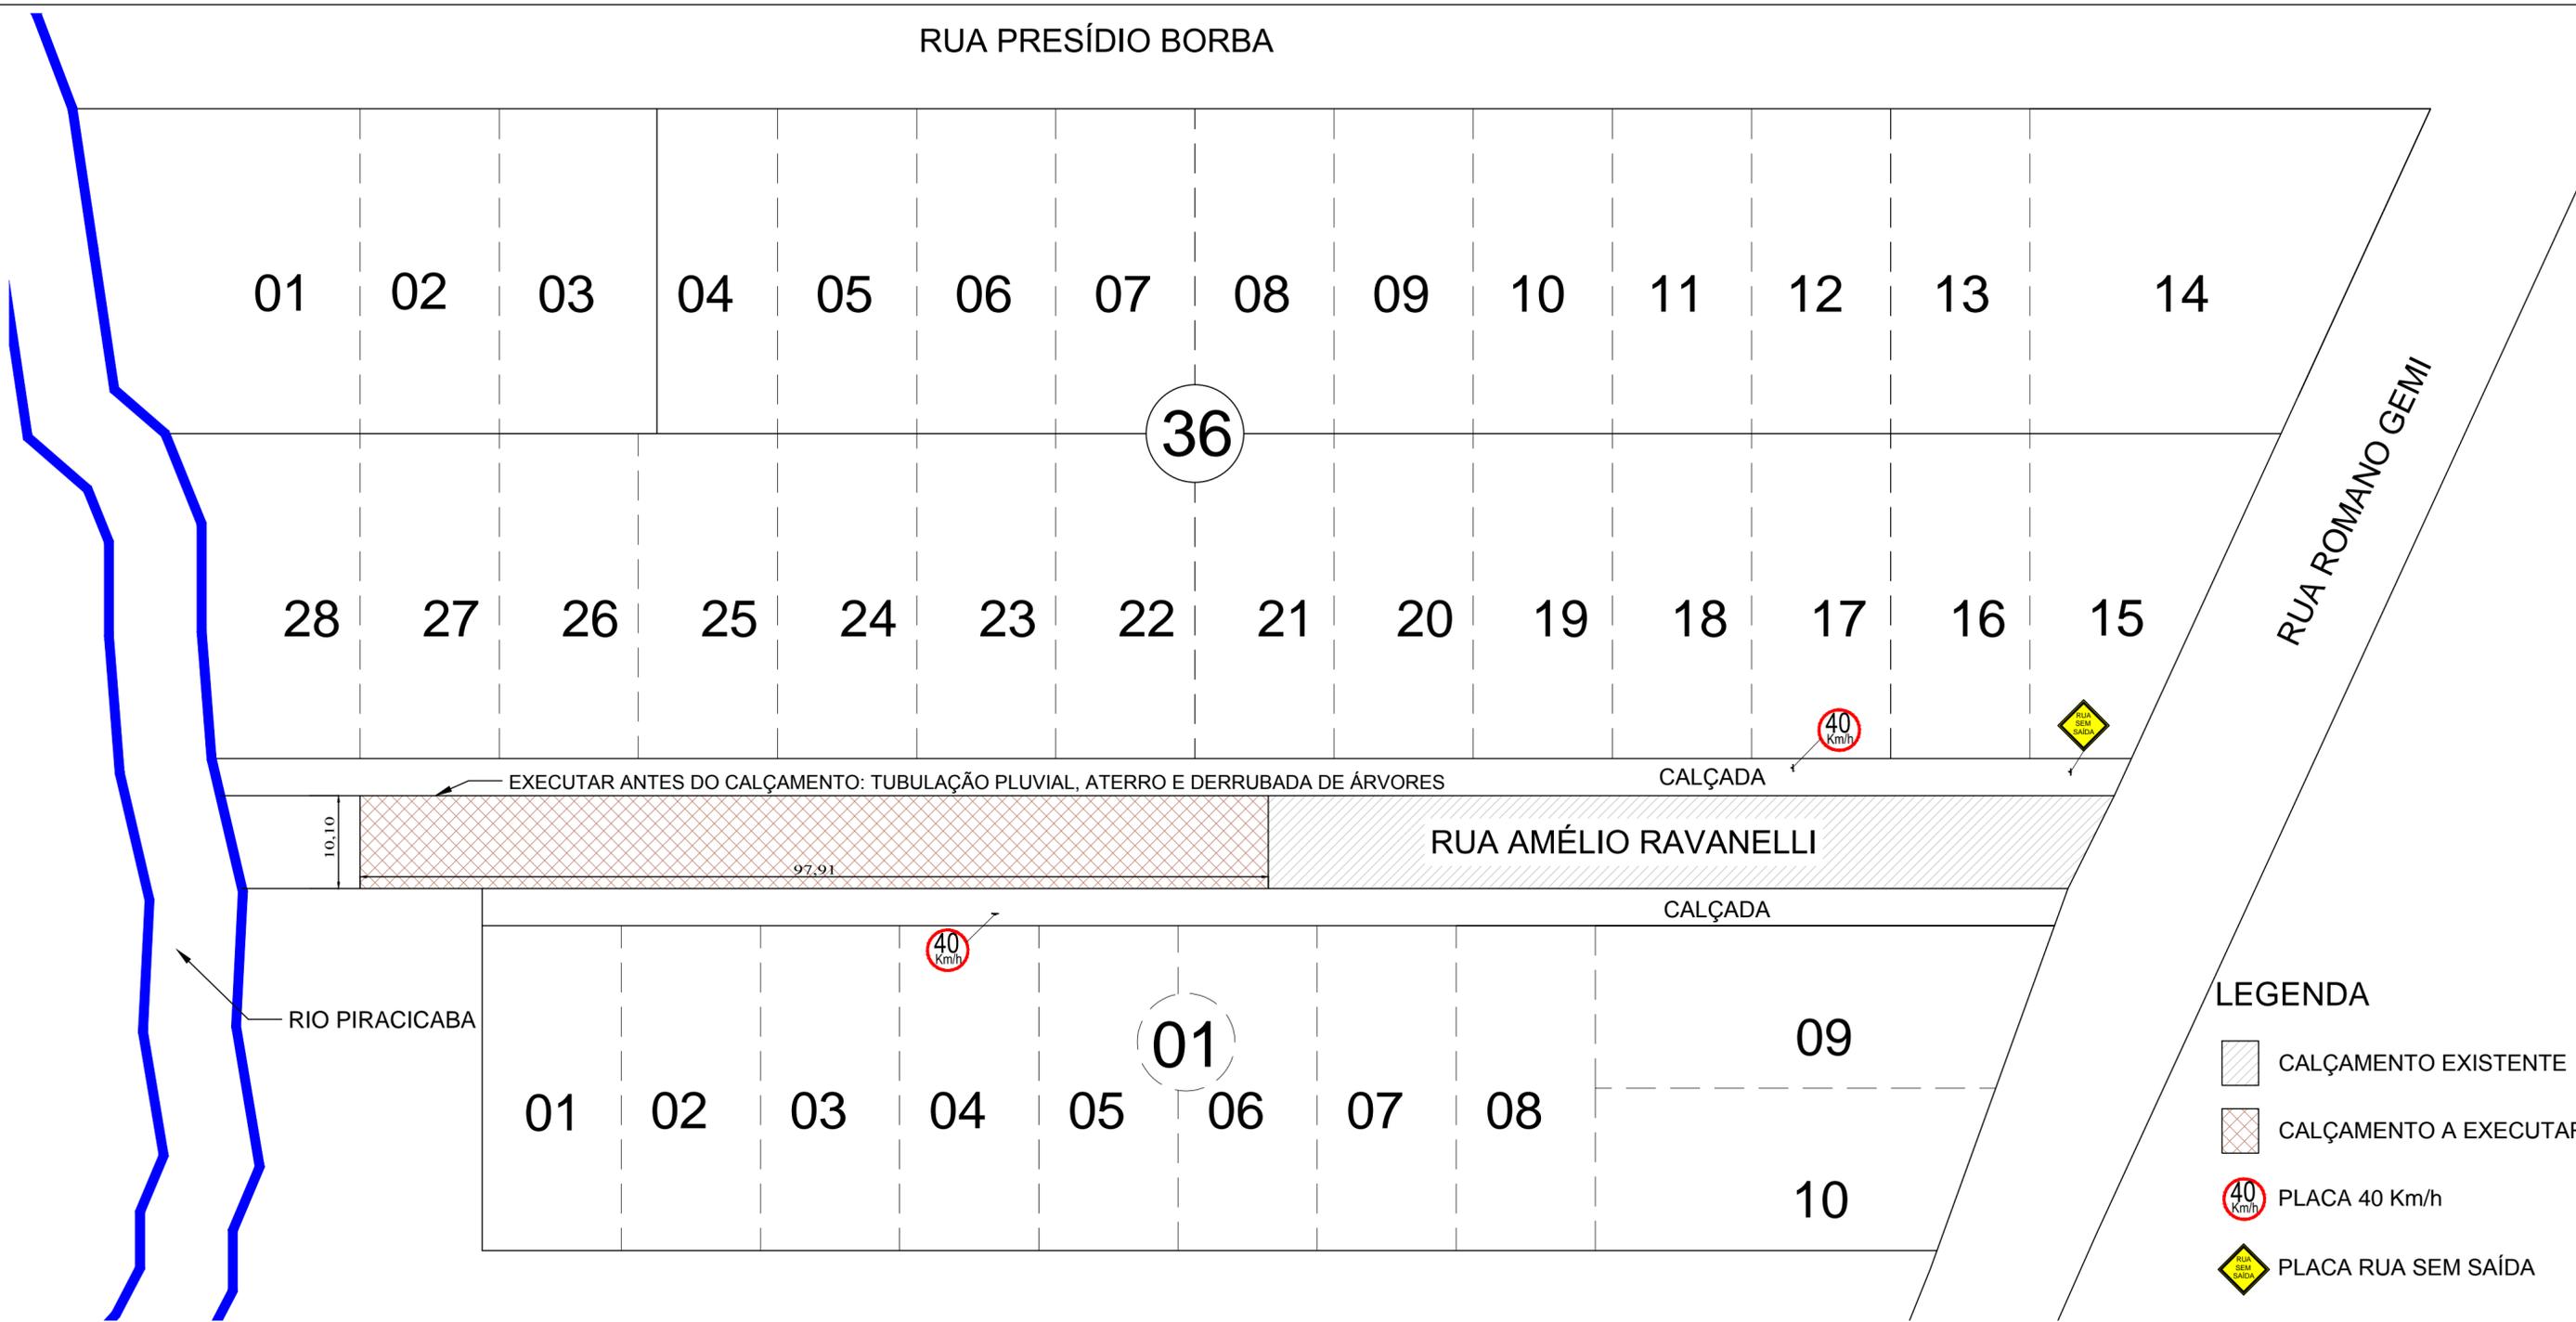


LEGENDA

- CALÇAMENTO EXISTENTE
- CALÇAMENTO A EXECUTAR
- PLACA 40 Km/h
- PLACA RUA SEM SAÍDA

PLANTA BAIXA
ESCALA: 1/500

- OBSERVAÇÕES:
- * ÁREA TOTAL DE CALÇAMENTO A EXECUTAR: 988,89 m²;
 - * DERRUBADA DE ÁRVORES POR CONTA DO PROPRIETÁRIO
 - * EXECUTAR TUBULAÇÃO PLUVIAL E DERRUBADA DE ÁRVORES ANTES DO CALÇAMENTO.

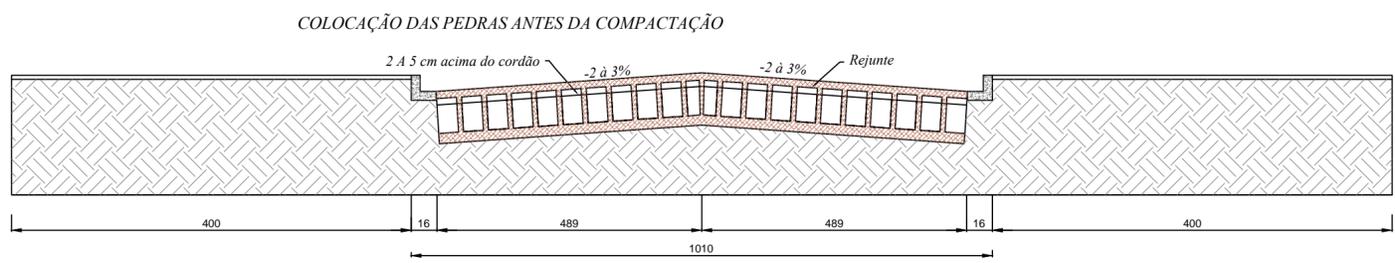

CORTE TRANSVERSAL
ESCALA: 1/25

SEÇÃO TIPO: PAVIMENTAÇÃO POLIÉDRICA
RUA PADRÃO 10,10 m

Prefeitura Municipal de Bom Sucesso do Sul
Rua Candido Merlo, 290 - CEP: 85515-000
Fone (46) 3234-1135 - CNPJ: 80.874.100/0001-86

Projeto:	PAVIMENTAÇÃO POLIÉDRICA Rua Amélio Ravanelli	Lote:	-	Quadra:	-
Proprietário	Município de Bom Sucesso do Sul	Escala:	indicada		
Especificações:	Planta baixa Corte transversal	Data:	19/04/2016		
		Desenho:	Mariana		
		Prancha:	03/03		

Antônio Celso Pilonetto
Prefeito Municipal

Leandro Valdison Guarez
Engenheiro Civil
Crea PR 84217/D