

PLANTA BAIXA ESCALA 1/500


TABELA QUANTITATIVA DE MATERIAS

RUA BEIRA RIO

GRAMA ESMERALDA	1.058,60 m ²
PAVER COR CINZA	1.587,73 m ²
PISO TÁTIL DIRECIONAL	164,81 m ²
PISO TÁTIL DE ALERTA	25,60 m ²
MEIO-FIO PARA PAVER	1.578,19 m
RAMPAS DE CONCRETO	62,61 m ²

RUA LUIZ ANGELO COLODA

GRAMA ESMERALDA	156,25 m ²
PAVER COR CINZA	412,31 m ²
PISO TÁTIL DIRECIONAL	53,97 m ²
PISO TÁTIL DE ALERTA	10,08 m ²
MEIO-FIO PARA PAVER	234,15 m
RAMPAS DE CONCRETO	7,90 m ²

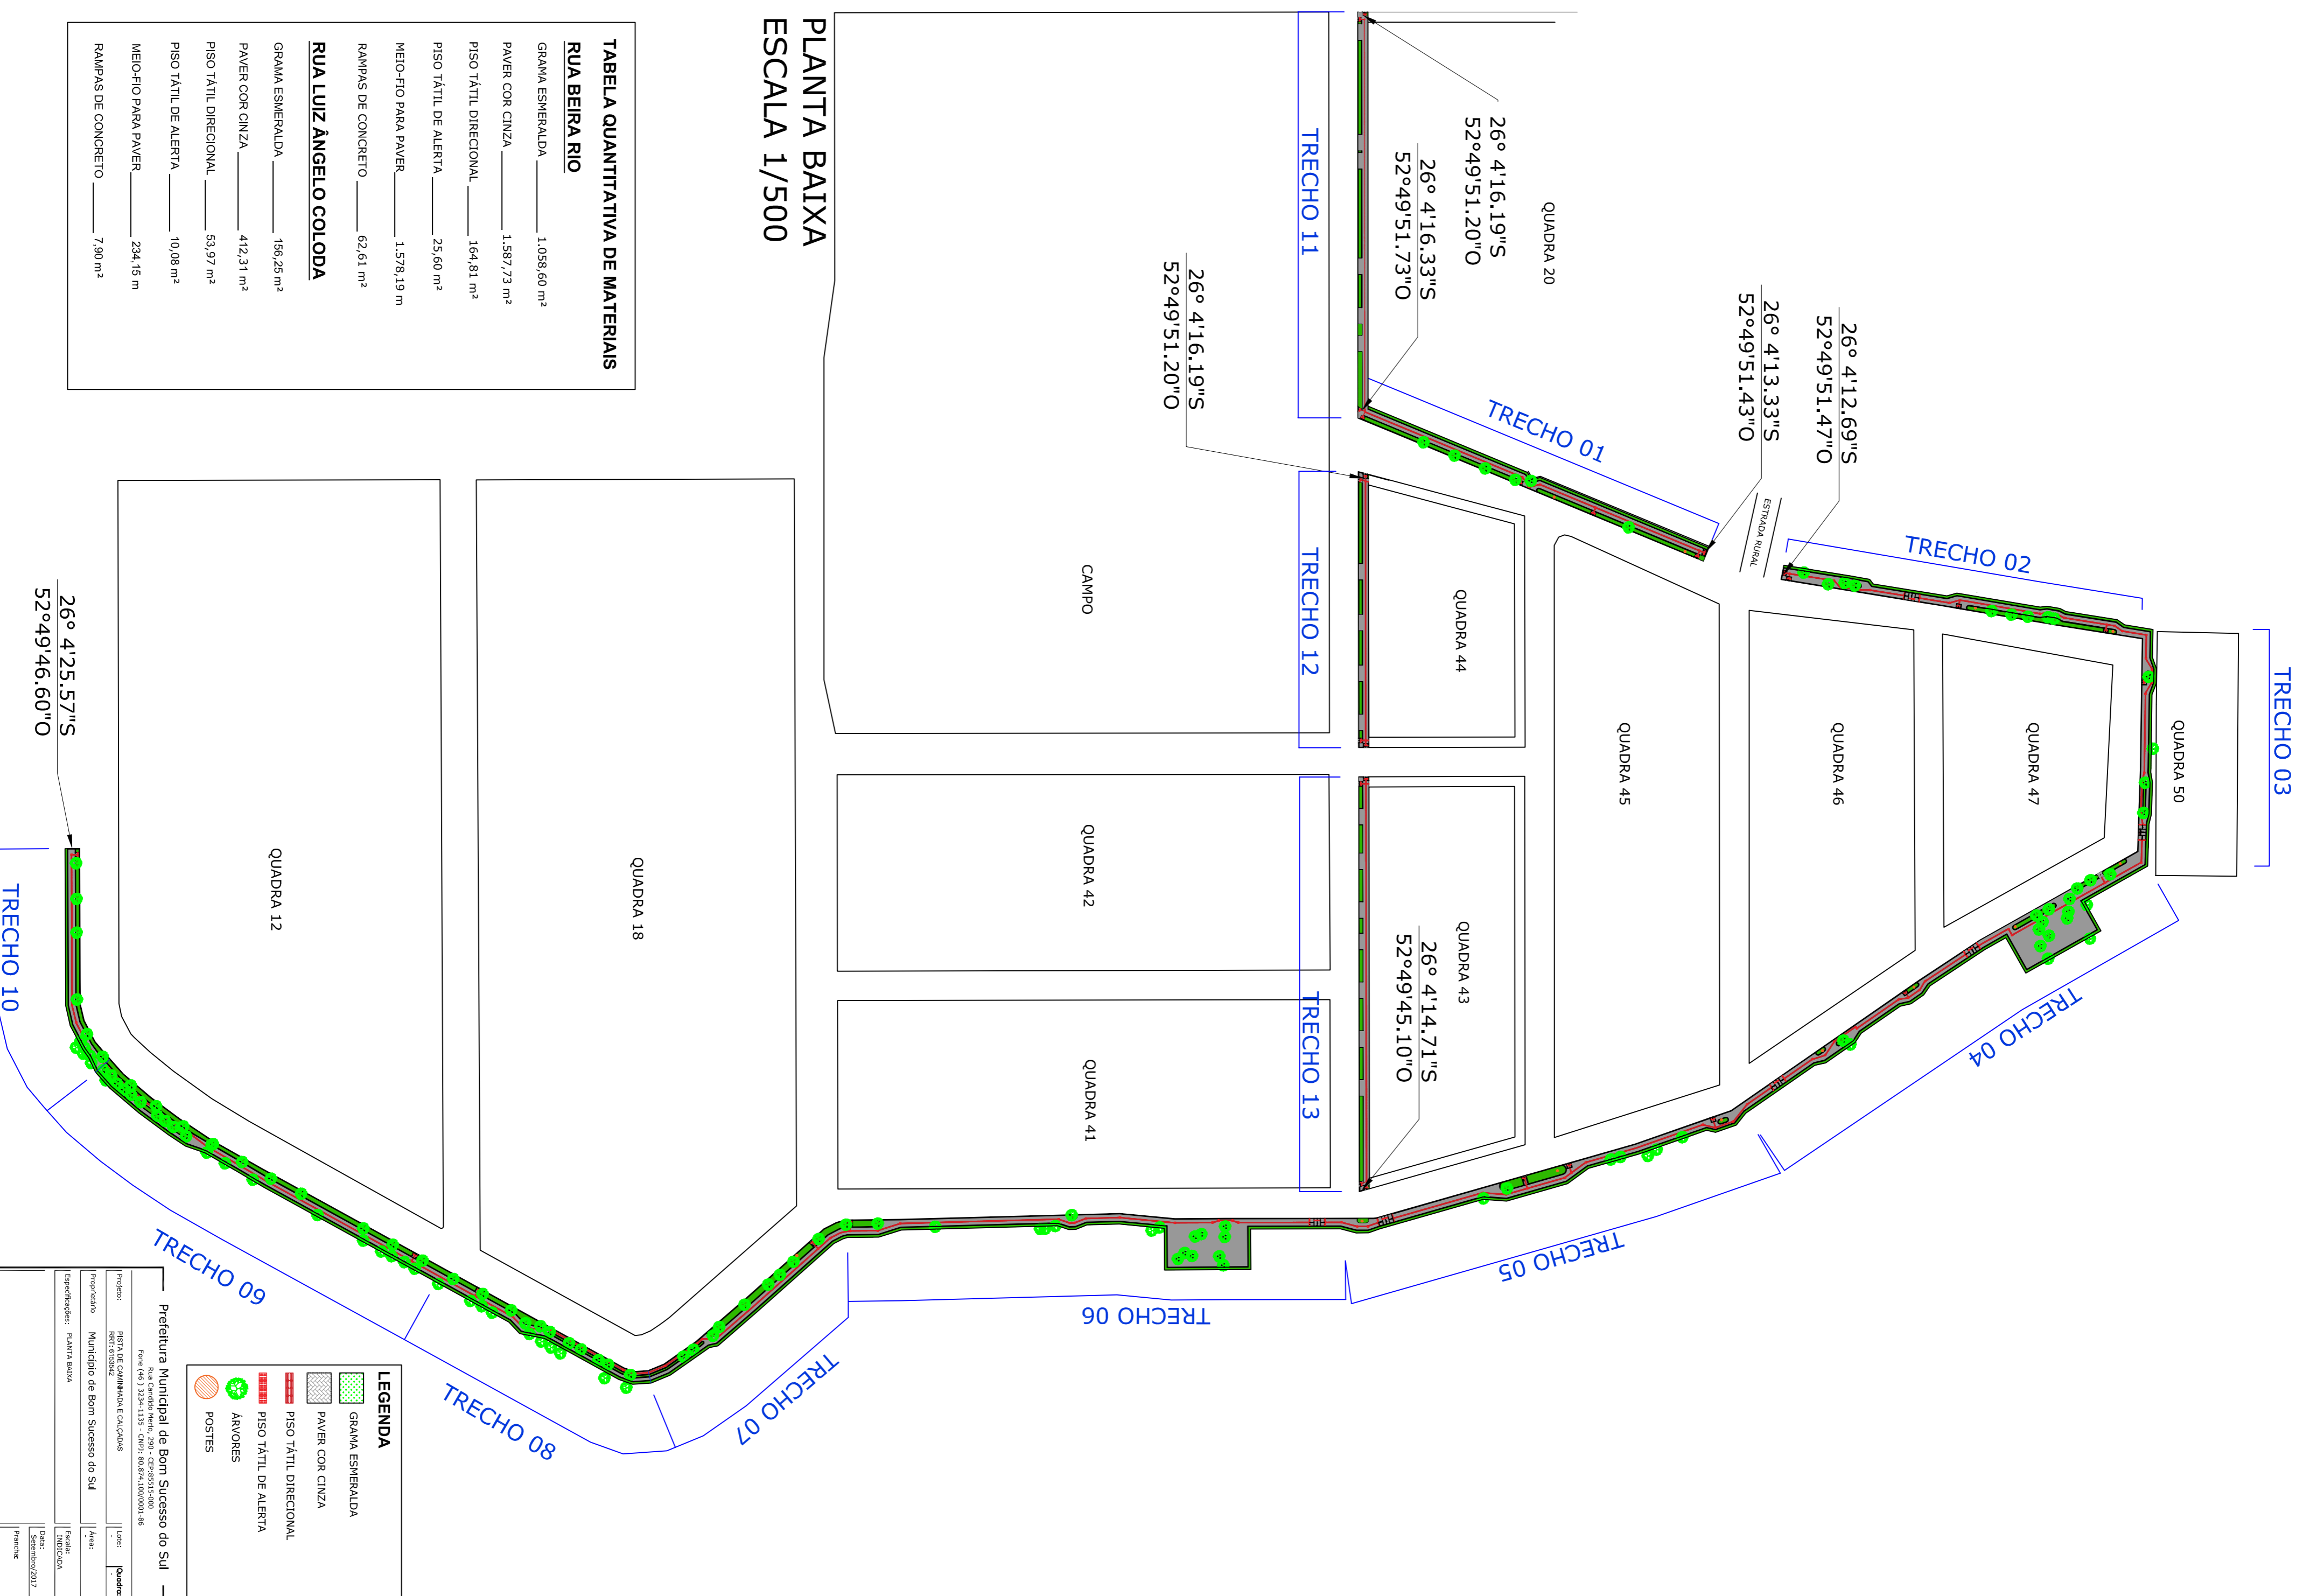

Prefeitura Municipal de Bom Sucesso do Sul
 Rua: RUA LUIZ ANGELO COLODA
 Fone: (51) 3224-1133 - CEP: 96.824-180/001-96
 Projeto: RUA LUIZ ANGELO COLODA
 Proprietário: Município de Bom Sucesso do Sul
 Identificador: ALVYR ALONZ
 Local: ALVYR
 Escala: 1/500
 Data: 02/07/2012
 Projeto: RUA LUIZ ANGELO COLODA
 Autor: Nilson Antônio Freire
 Nº de Autores: 02/07