



Croqui das Faixas de Pedestres Horizontal / Nomenclatura "PARE"
Escala 1/7000




Croqui das Faixas de Pedestres Horizontal / Nomenclatura "PARE"
Escala 1/3500

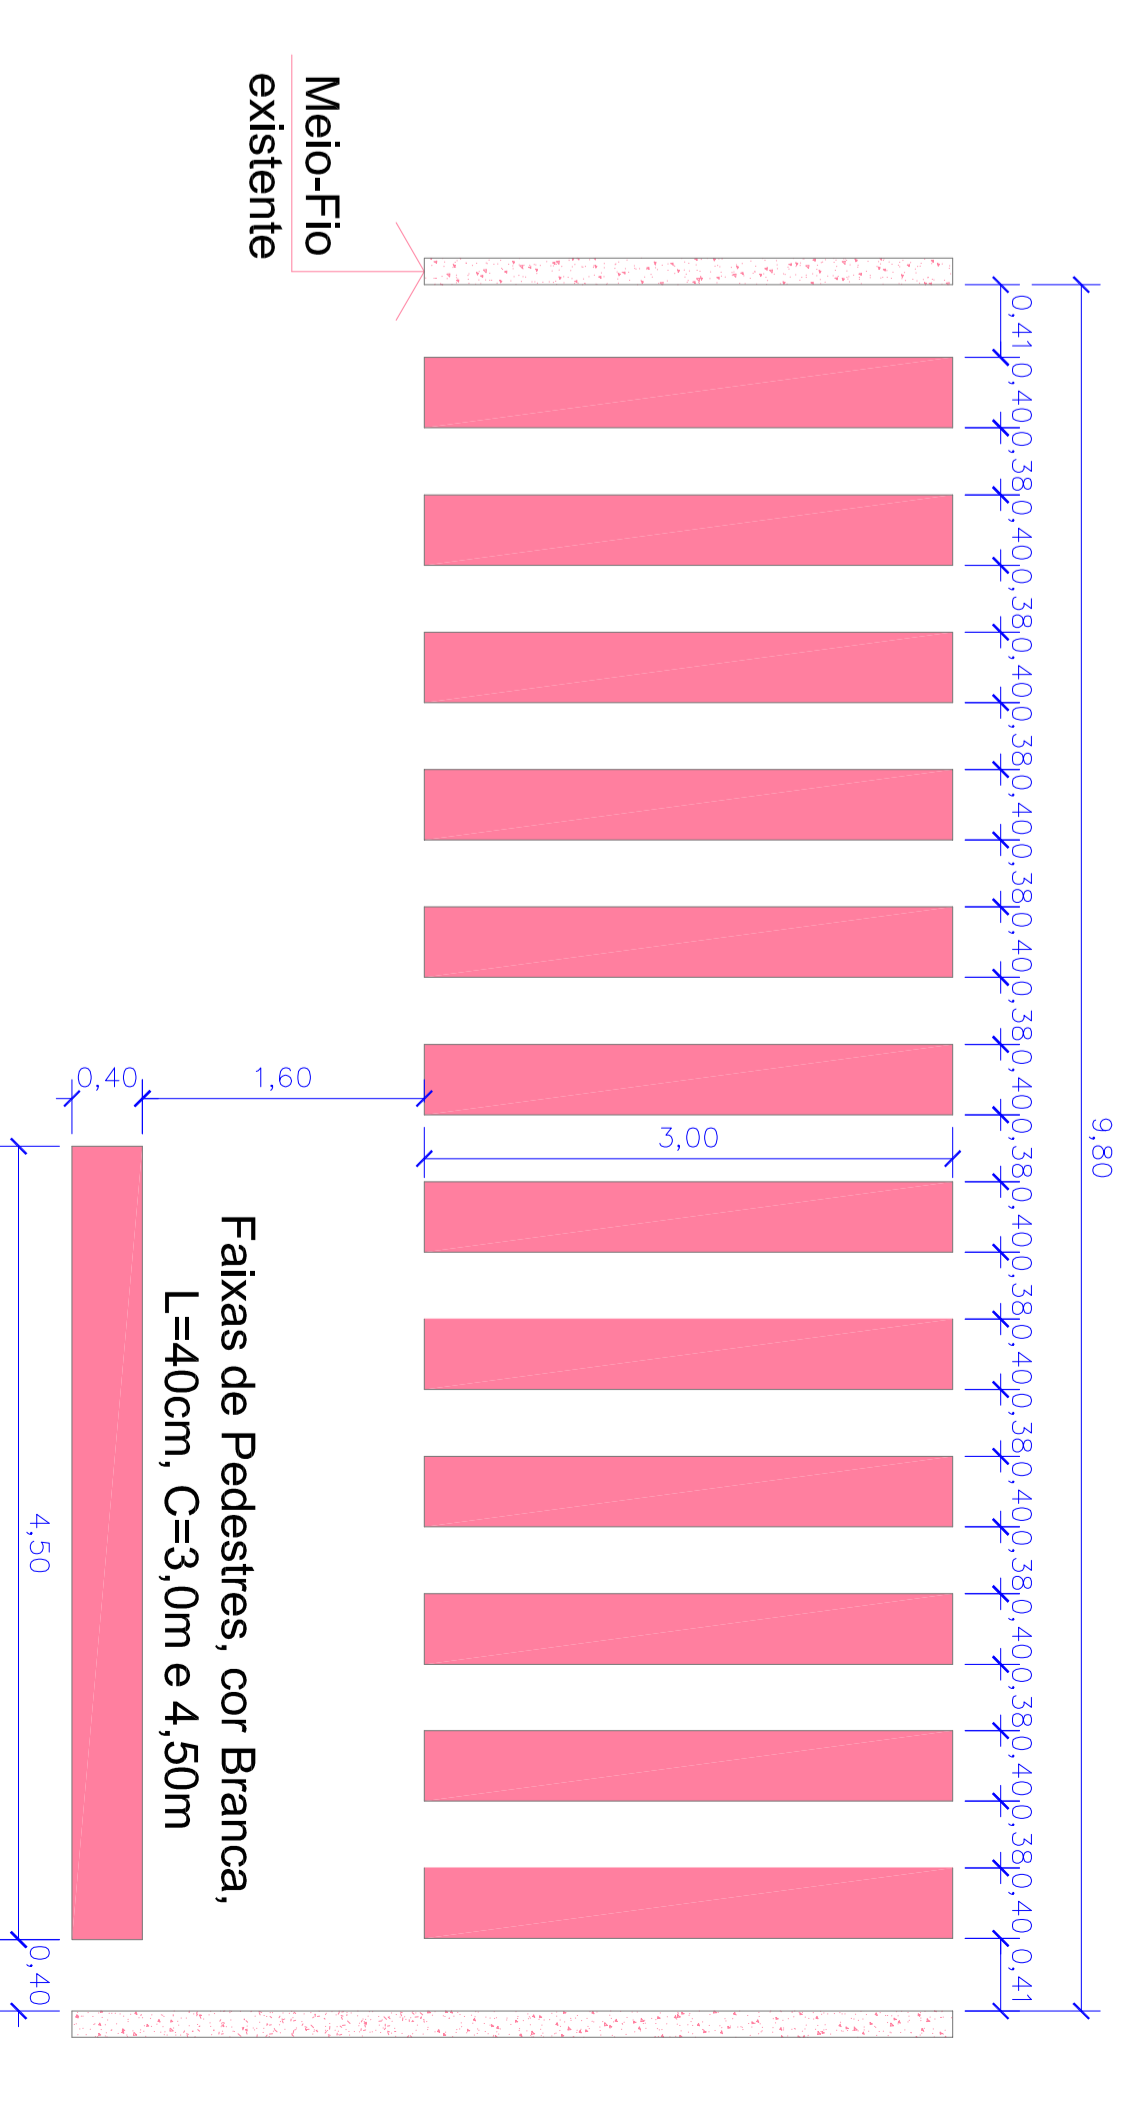

Planta Baixa Faixa de Pedestres
Escala 1/7000

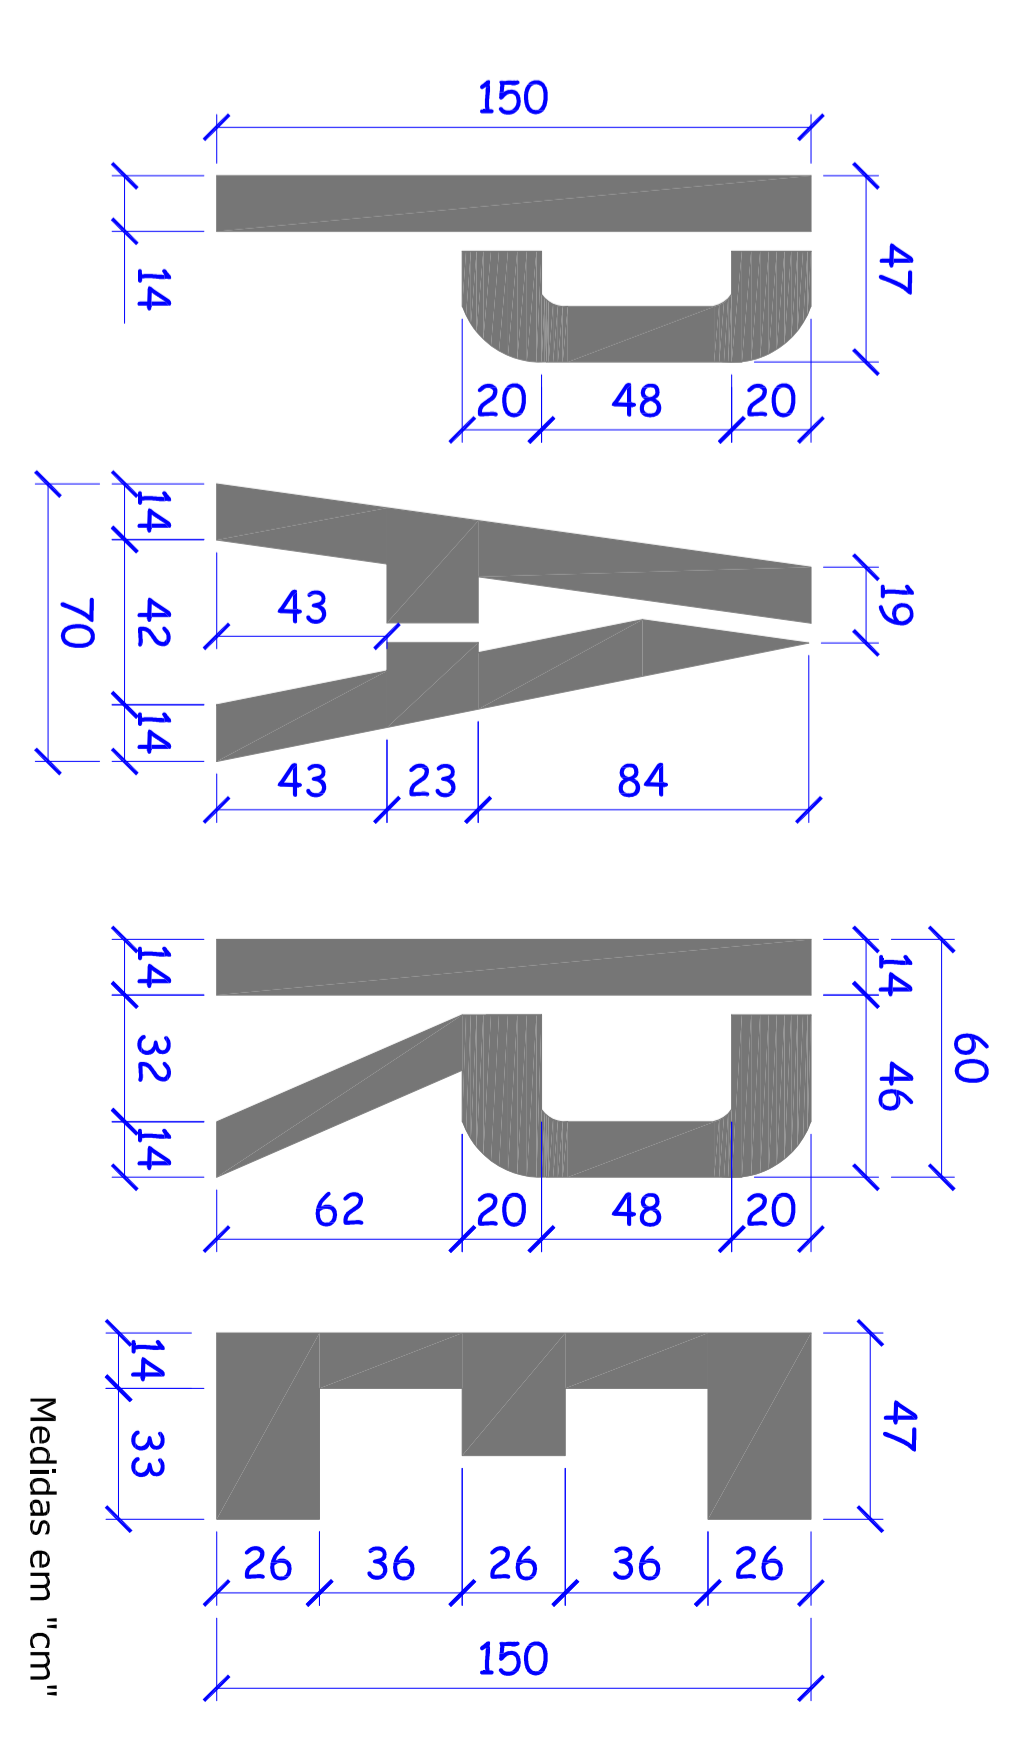

Detalhe da Nomenclatura "PARE"
Escala 1/7000

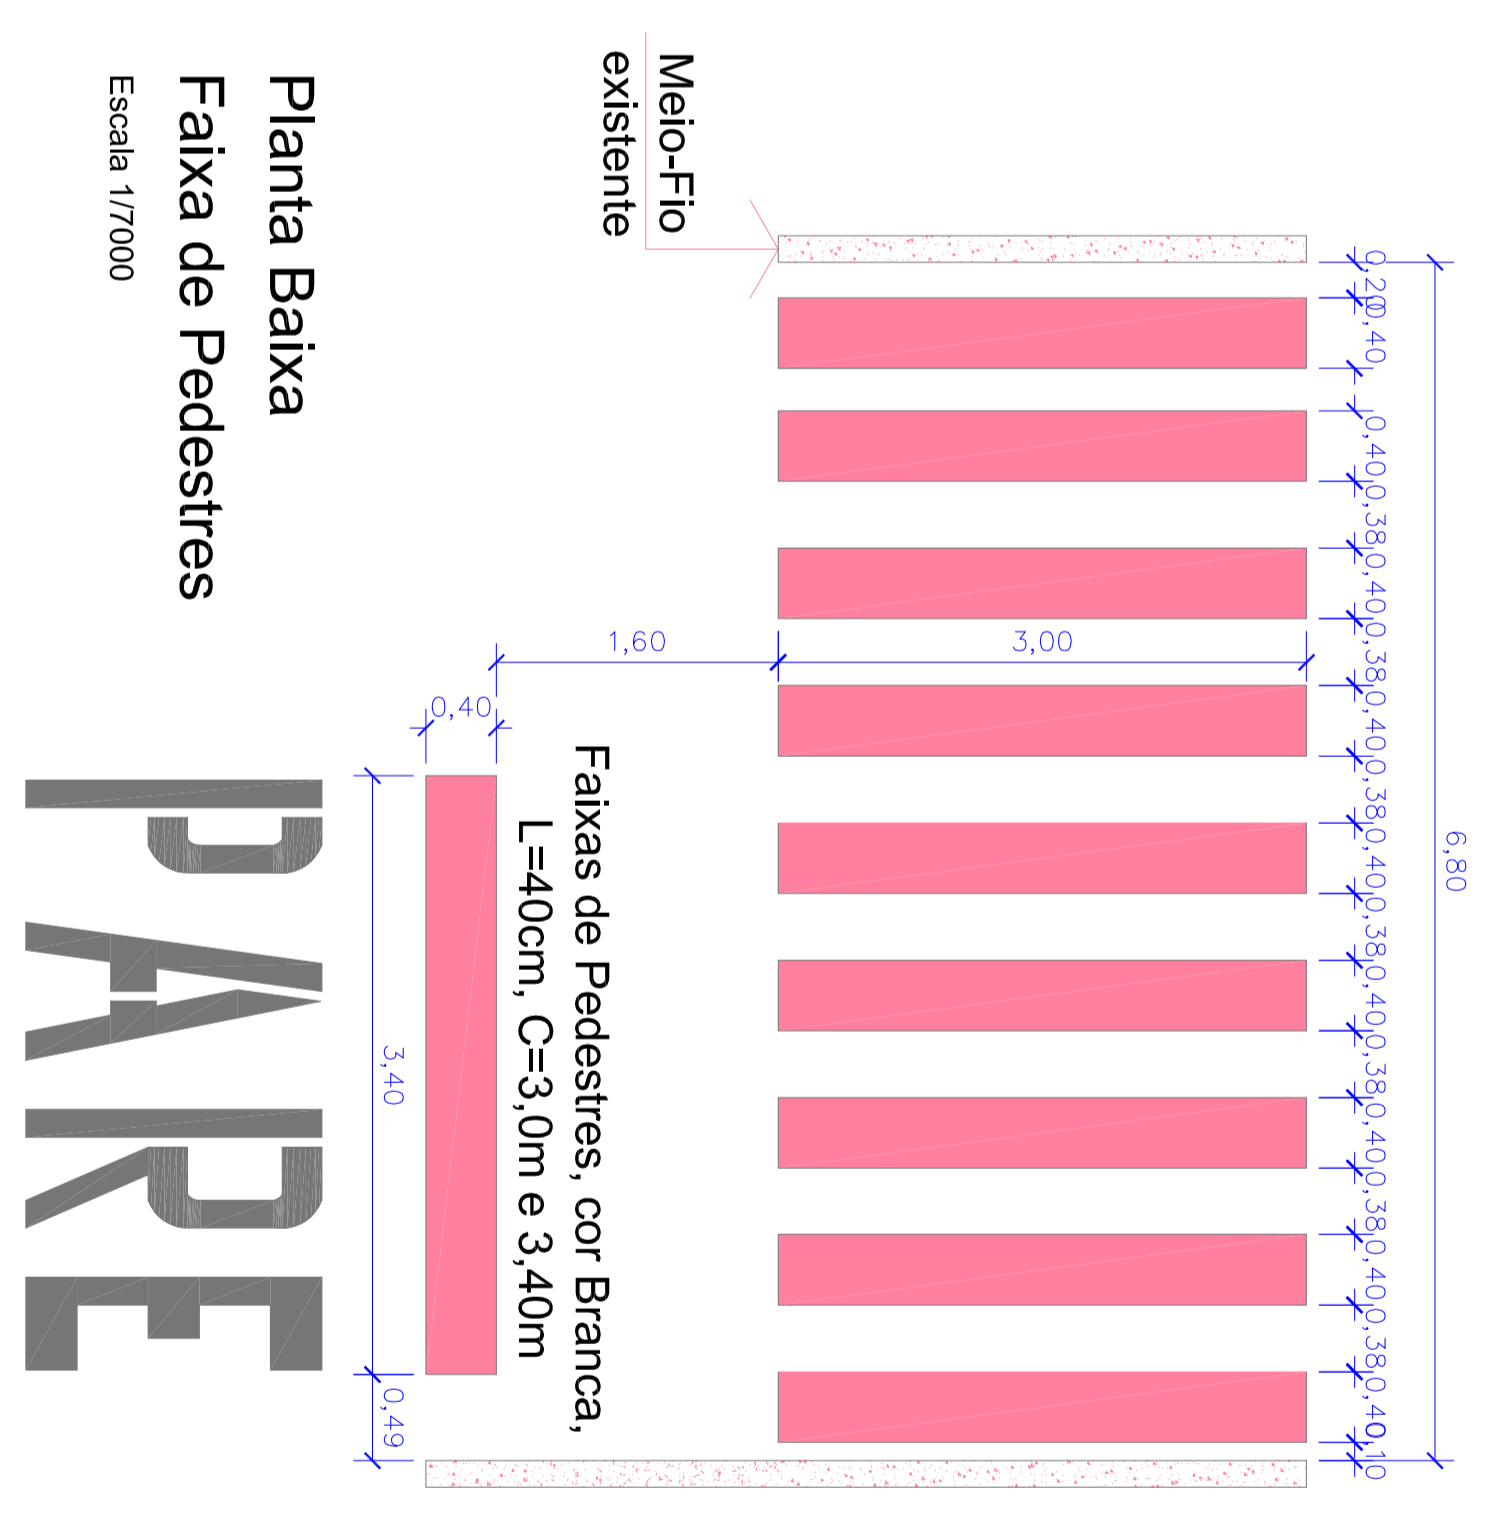

Planta Baixa Faixa de Pedestres
Escala 1/7000

Quadro Estatístico - PINTURA DE FAIXAS

FAIXAS - DELIMITAÇÃO DAS VIAS E ACOSTAMENTOS				FAIXAS DE PEDESTRES, RETENÇÃO, ESCRITA "PARE"			
Faixas COR BRANCA - continua		Faixas COR AMARELA - continua Central		Faixa de Referência COR BRANCA		Escrta "PARE"	
Nome da Rua	Trecho	Comprimento (m)	Área (m²)	Comprimento (m)	Quantidade	Área (m²)	Quantidade
Rua Remo Gemil	1	176,50	35,30	4,50	04	7,20	02
Rua Alberto Ragon	1	215,60	43,12	4,50	02	3,60	01
Rua Augusto Zanelia	1	80,00	16,00	2-12 = 24	02	3,60	02
Rua Wilson Corne	1	136,00	27,20	2-12 = 24	02	3,60	02
Total		121,62	60,81	144,00	18,00	10,00	

Quadro Estatístico - PINTURA DE FAIXAS

FAIXAS - DELIMITAÇÃO DAS VIAS E ACOSTAMENTOS				FAIXAS DE PEDESTRES, RETENÇÃO, ESCRITA "PARE"			
Faixas COR BRANCA - continua		Faixas COR AMARELA - continua Central		Faixa de Referência COR BRANCA		Escrta "PARE"	
Nome da Rua	Trecho	Comprimento (m)	Área (m²)	Comprimento (m)	Quantidade	Área (m²)	Quantidade
Rua Remo Gemil	1	176,50	35,30	4,50	04	7,20	02
Rua Alberto Ragon	1	215,60	43,12	4,50	02	3,60	01
Rua Augusto Zanelia	1	80,00	16,00	2-12 = 24	02	3,60	02
Rua Wilson Corne	1	136,00	27,20	2-12 = 24	02	3,60	02
Total		121,62	60,81	144,00	18,00	10,00	

Prefeitura Municipal de Bom Sucesso do Sul
Rua Cândido Merlo, nº 290 - CEP: 85515-000
Fone: (46) 3234-1135 - CNPJ: 80.874.110/0001-96

Projeto: RECAPAMENTO ASFALTICO SOBRE POLIDÉRICO
ART 17.20194123468

Proprietário: Município de Bom Sucesso do Sul
Área: 9.389,98m²

Especificações: Faixas de Pedestres, Locação das Faixas Horizontais
Escala: INDICADA

Data: Agosto / 2019

Projeto: Fábio Junior de Oliveira
Engenheiro Civil
Crea PR-92.120/D

02/02