



Projeto da Sinalização Horizontal

Escala

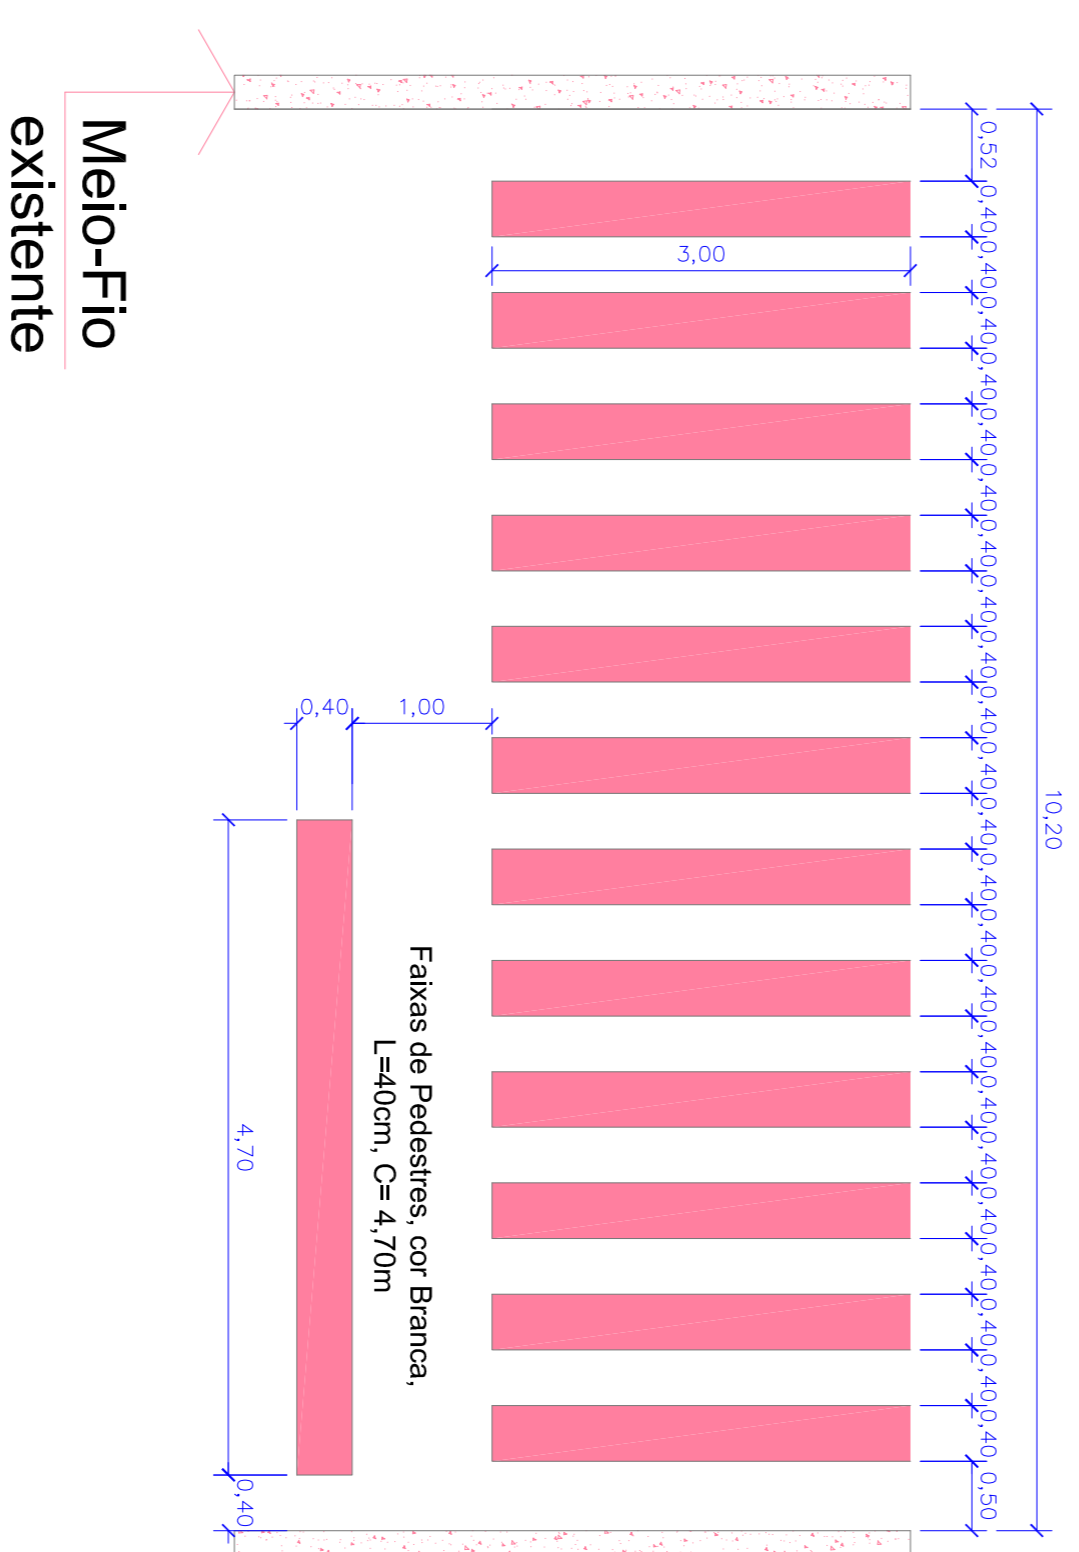

Quadro Estatístico - PINTURA DE FAIXAS

FAIXAS - DELIMITAÇÃO DAS VIAS E ESTACIONAMENTOS				FAIXAS DE PEDESTRES, RETENÇÃO, ESCRITA "PARE"			
Nome da Rua	Trecho	Comprimento (m)	Área (m²)	Comprimento (m)	Área (m²)	Quantidade	Área (m²)
Faixas COR BRANCA - Estacionamentos				Faixas COR AMARELA - continuação Central			
Avenida Padre Ivo Zolett	1	0,10	211,02		203,41		
	Total		211,02		203,41		
				Faixas Travessia Pedestres COR BRANCA			
				Faixa de Retenção COR BRANCA			
				Escrita "PARE" - COR BRANCA			
				Quantidade	Área (m²)	Quantidade	Área (m²)
				18*12 = 216	259,20	36	67,68
				Total	259,20		67,68

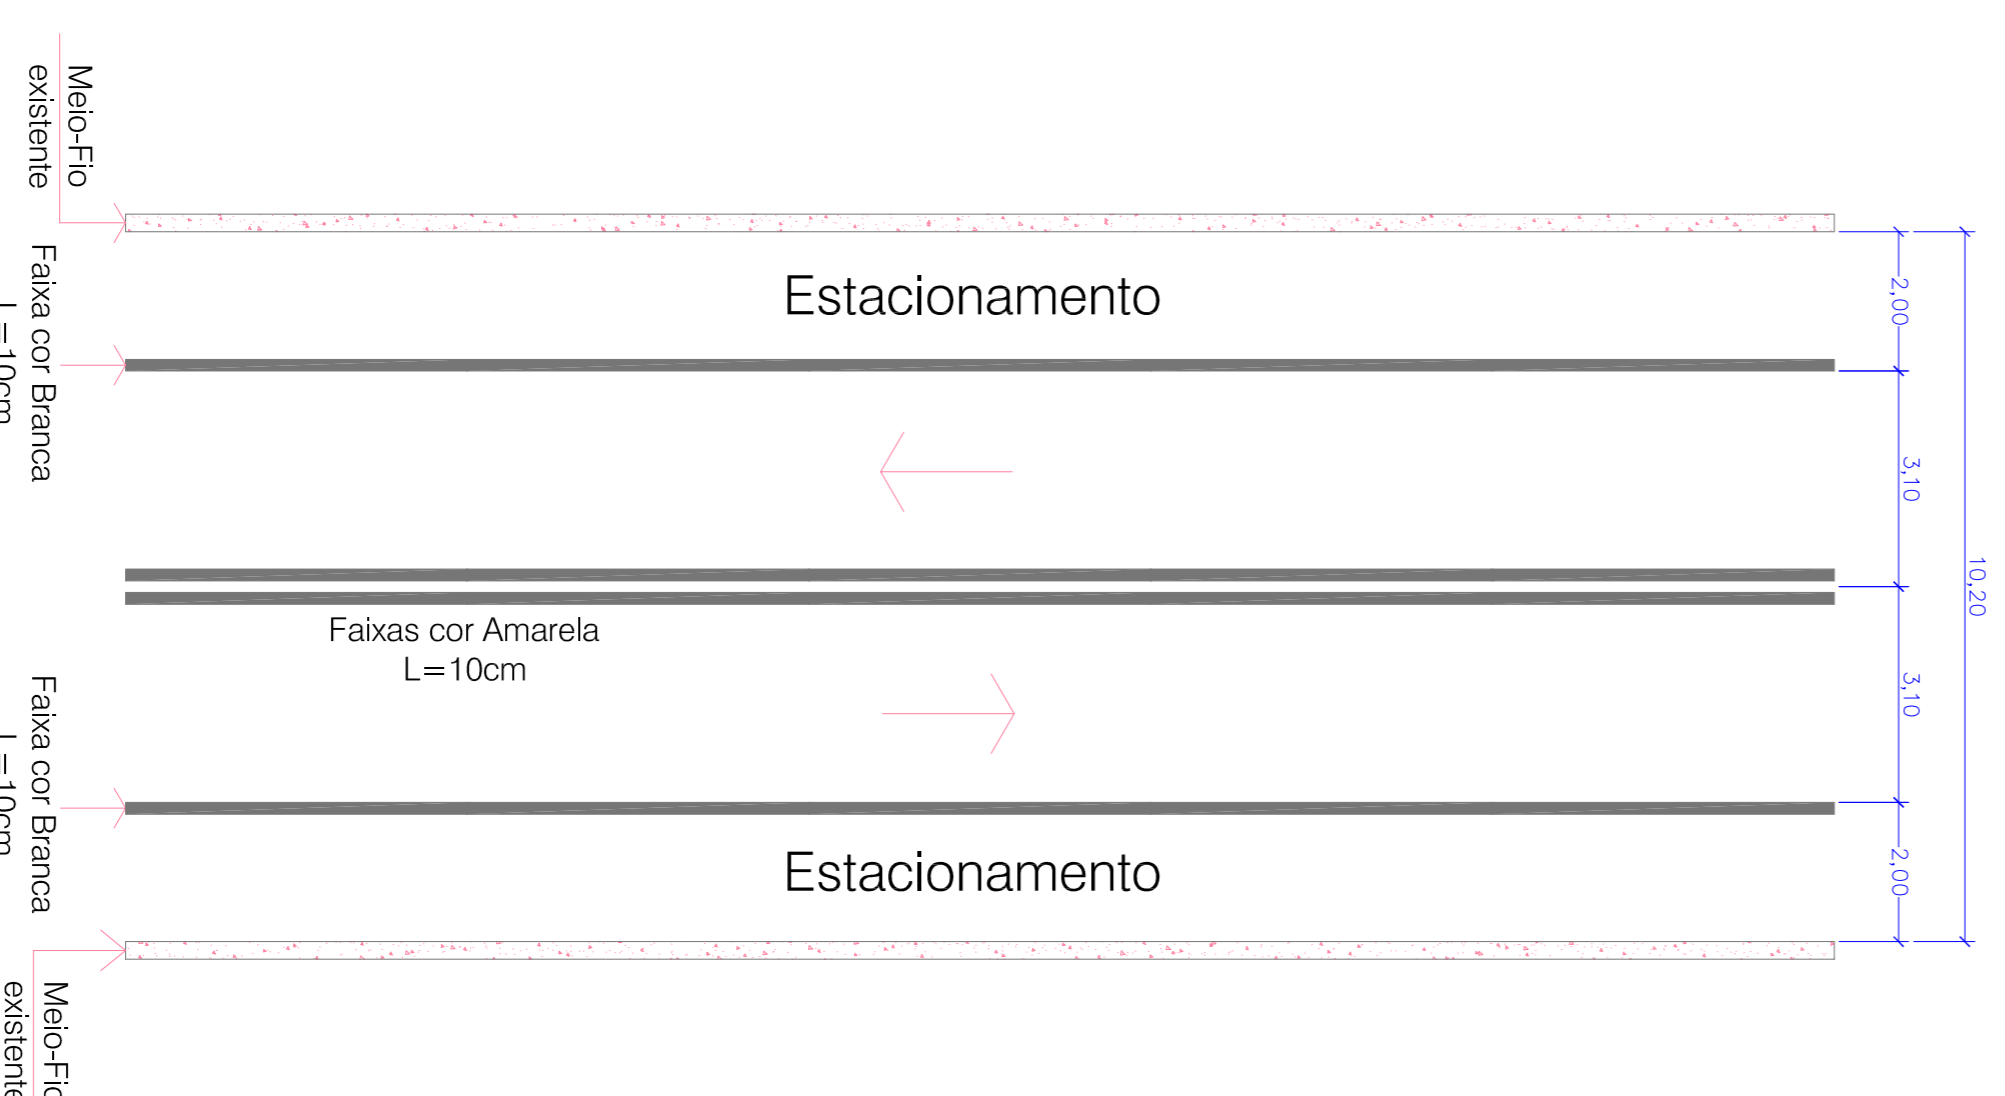

Planta Baixa - Delimitação das Vias

Escala 1/5000



Prefeitura Municipal de Bom Sucesso do Sul

Rua Cândido Meilo, nº 290 - CEP: 85515-000
Fone (49) 3234-1135 - CNPJ: 80.874.100/0001-96

Projeto: RECAPEAMENTO ASFALTICO - AVENIDA PADRE IVO ZOLETT

ART 172023112754

Propriedade: Município de Bom Sucesso do Sul

Área: 16,557/29m²

Especificações: Faixas de pedestres, Locação das Faixas Horizontais, Projeto das Faixas das Vias, Quadro Estatístico

Escala: INDICADA

Data: novembro / 2022

Franchia: 02/03

Fábio Junior de Oliveira
Engenheiro Civil
Crea PR-82.120/D