


## Seção Transversal

Ruas: Fioravante Jorge Faversoni, João Girardello

Escala 1/7000

Quadro Estatístico

Nome da Rua	Trecho	Largura (m)	Comprimento (m)	Área (m²)	CBUQ Reperfilamento 2cm (T)	CBUQ Capa 3cm (T)
João Girardello	1	9,50	261,00	2.479,50	$2.479,50 \times 2,50 \times 0,02 = 123,98$	$2.479,50 \times 2,50 \times 0,03 = 185,96$
Fioravante Jorge Faversoni	1	9,50	203,30	1.931,35	$1.931,35 \times 2,50 \times 0,02 = 96,57$	$1.931,35 \times 2,50 \times 0,03 = 144,85$
TOTAL				4.410,85	220,55	330,81
Área de Lavagem da Pista = 4.410,85m²						
Área de Pintura de Ligação = 4.410,85*2 = 8.821,70m²						

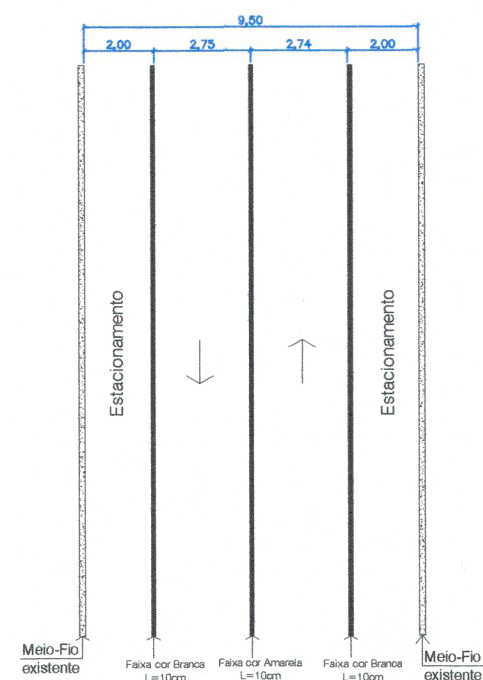

Planta Baixa - Delimitação das Vias

Escala 1/3500

Prefeitura Mun. de Bom Sucesso do Sul  
LEI COMPLEMENTAR 012/2009

Artigo 20. A responsabilidade pela elaboração de projetos, cálculos, especificações e pela execução de obras é do profissional que assinar, não assumindo o Município, em consequência a aprovação, qualquer responsabilidade sobre tais atos.

**APROVADO**

13/05/2020  
Data

Departamento de Obras

## PREFEITURA MUNICIPAL DE BOM SUCESSO DO SUL

OBRA

PAVIMENTAÇÃO ASFÁLTICA SOBRE POLIÉDRICOS

LOCAL DA OBRA Rua João Girardello e Rua Fioravante Jorge Faversoni, situadas no Perímetro Urbano do Município de Bom Sucesso do Sul

RESP. TÉCNICO

Fábio Júnior de Oliveira  
Engenheiro Civil  
CREA PR-82.120/D

PROPRIETÁRIO

Nilson Antonio Faversoni  
Prefeito  
Município de Bom Sucesso do Sul

CONTEÚDO

- Seção Transversal - Quadro Estatístico  
- Detalhe das faixas horizontais

DESENHO

Fábio

ART

1720200223805

ÁREA

4.410,85m²

ESCALA

S/Escala

DATA

Fevereiro/2020

PRANCHA

6/6