


BARRACÃO EXISTENTE

VARANDA  
A: 296.00 #2

PROJEÇÃO DA COBERTURA

PILARES EM CONCRETO PRE-MOLDADO

**PLANTA BAIXA**  
ESCALA 1:75

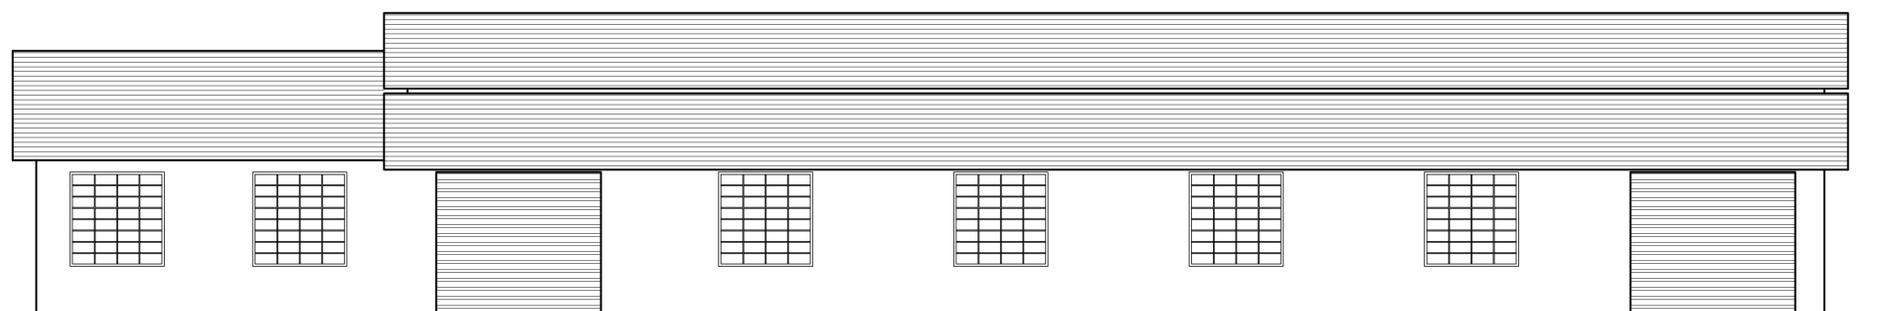

**ELEVAÇÃO 01**  
ESCALA 1:75

RECHAMAMENTO EM ALVENARIA  
ELEVAÇÃO 02

ELEVAÇÃO 01

<b>Prefeitura Municipal de Bom Sucesso do Sul</b> Rua Candido Merlo, 290 - CEP: 85515-000 Fone (46 ) 3234-1135 - CNPJ: 80.874.100/0001-86			
Projeto:	AMPLIAÇÃO BARRACÃO LINHA VITÓRIA	Lote:	-
Proprietário	Município de Bom Sucesso do Sul	Quadra:	-
Especificações:	PLANTA BAIXA, ELEVAÇÃO 01	Área:	-
		Escala:	INDICADA
		Data:	12/04/2016
		Prancha:	01/02
Antônio Celso Pilonetto Prefeito Municipal	Mariana Martinelo Arquiteta e Urbanista CAU nº A68418/0		