


MAPA DO PERÍMETRO URBANO DE BOM SUCESSO DO SUL

IDENTIFICAÇÃO DOS PONTOS DE MONITORAMENTO POR CÂMERAS

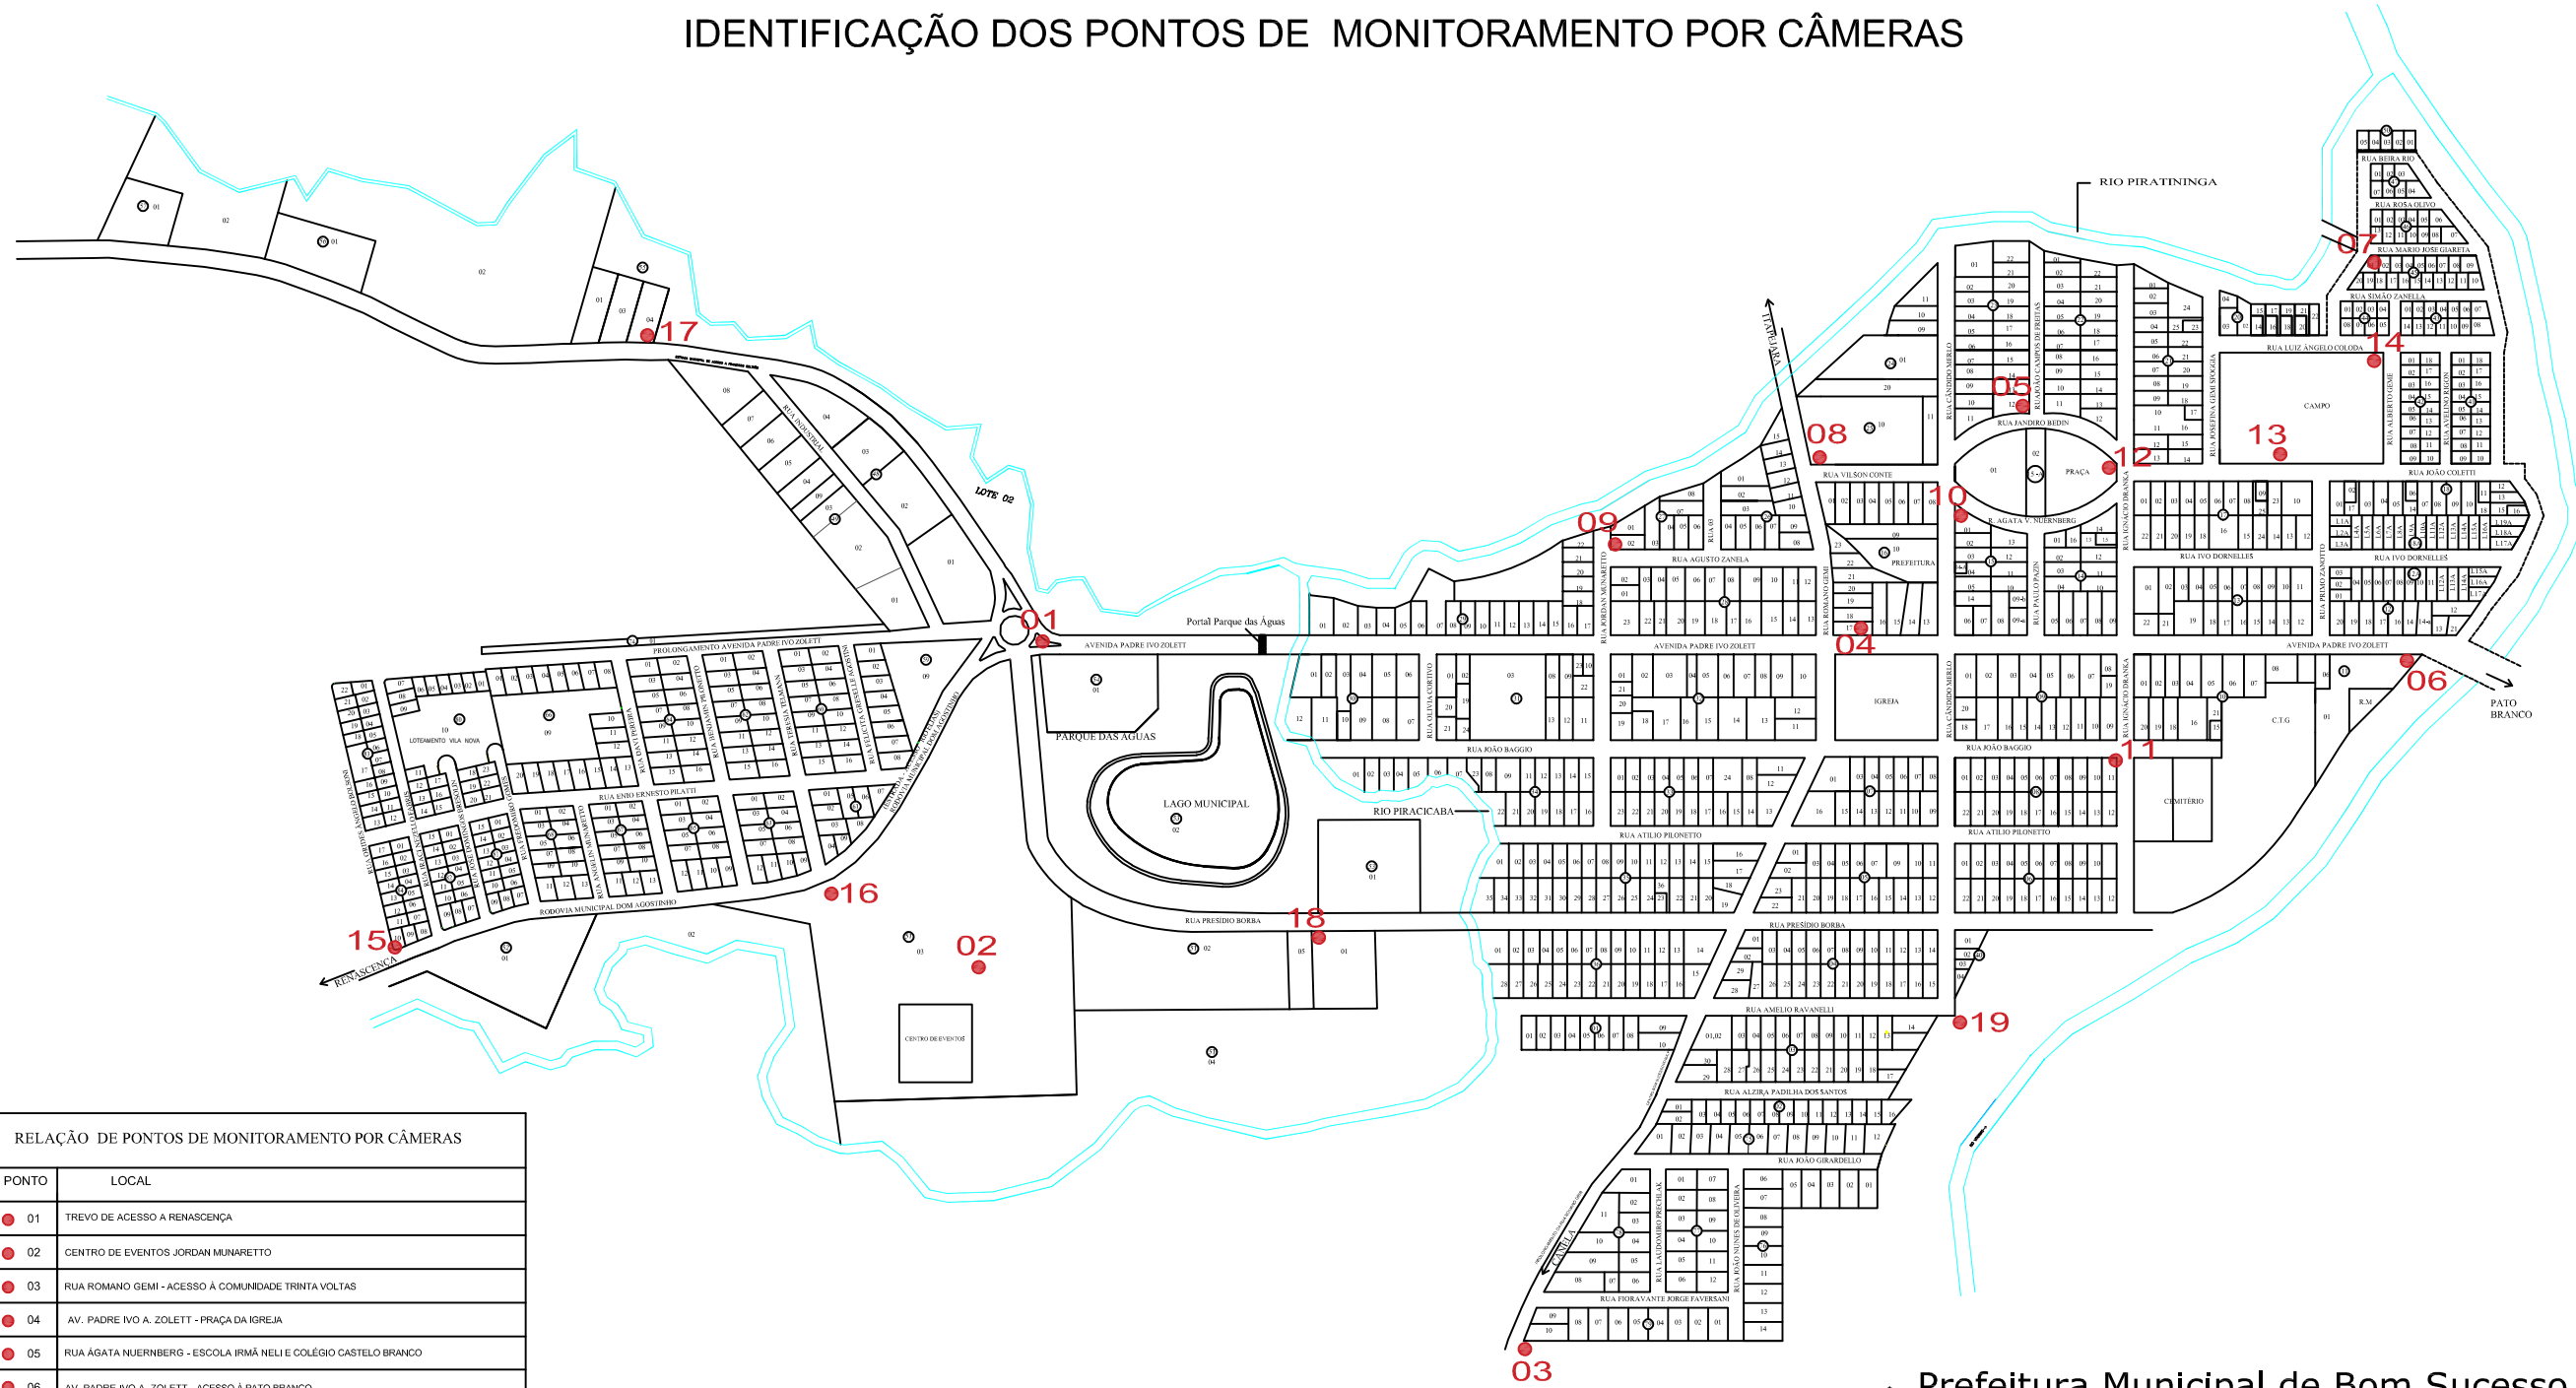

RELAÇÃO DE PONTOS DE MONITORAMENTO POR CÂMERAS

PONTO	LOCAL
01	TREVO DE ACESSO A RENASCENÇA
02	CENTRO DE EVENTOS JORDAN MUNARETTO
03	RUA ROMANO GEMI - ACESSO À COMUNIDADE TRINTA VOLTAS
04	AV. PADRE IVO A. ZOLETT - PRAÇA DA IGREJA
05	RUA ÁGATA NUERNBERG - ESCOLA IRMÃ NELI E COLÉGIO CASTELO BRANCO
06	AV. PADRE IVO A. ZOLETT - ACESSO À PATO BRANCO
07	RUA BEIRA RIO - BAIRRO SÃO PEDRO
08	RUA ROMANO GEMI - SAIDA PARA ITAPEJARA D'OESTE
09	RUA JORDAN MUNARETTO - ACESSO À COMUNIDADE SANTA CATARINA
10	RUA CÂNDIDO MERLO ESQUINA COM RUA ÁGATA V. NUERNBERG
11	RUA IGNÁCIO DRANKA - CEMITÉRIO
12	RUA IGNÁCIO DRANKA - POSTO DE SAÚDE
13	RUA JOÃO COLETTI - GINÁSIO DE ESPORTES
14	RUA ALBERTO GEME ESQUINA COM RUA LUIZ ANGELO COLODA
15	ESTRADA MUNICIPAL DOM AGOSTINHO - LOTEAMENTO VILA NOVA
16	ESTRADA MUNICIPAL DOM AGOSTINHO - PARQUE DE MÁQUINAS
17	SAIDA PARA FRANCISCO BELTRÃO
18	RUA PRESIDIO BORBA - CMEI
19	RUA CÂNDIDO MERLO - CRISTO DA LUZ

Prefeitura Municipal de Bom Sucesso do Sul

Rua Cândido Merlo, 290 - CEP:85515-000
 Fone (46) 3234-1135 - CNPJ: 80.874.100/0001-86

Projeto: PONTOS DE MONITORAMENTO POR CÂMERAS
 E PONTOS DE INTERNET

Lote: -
 Quadra: -

Proprietário: Município de Bom Sucesso do Sul

Desenho:
 Mariana M.

Especificações: PLANTA BAIXA

Escala:
 1/7500

Fábio Júnior de Oliveira
 Engenheiro Civil
 CREA-PR nº 82.120/D

Data:
 17/04/2020

Prancha:
 01/01