




FACHADA LATERAL  
ESCALA: 1/75

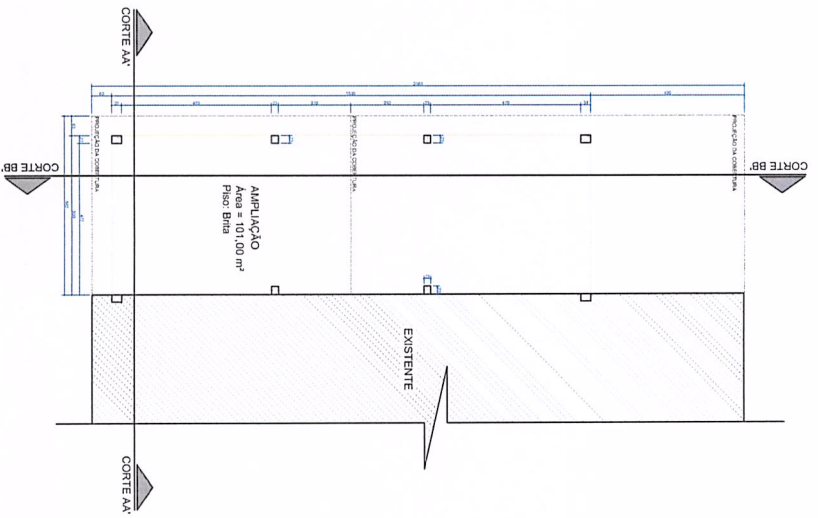


PLANTA BAIXA AMPLIAÇÃO 02  
ESCALA: 1/75

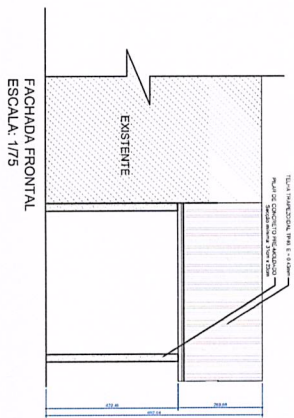

FACHADA FRONTAL  
ESCALA: 1/75

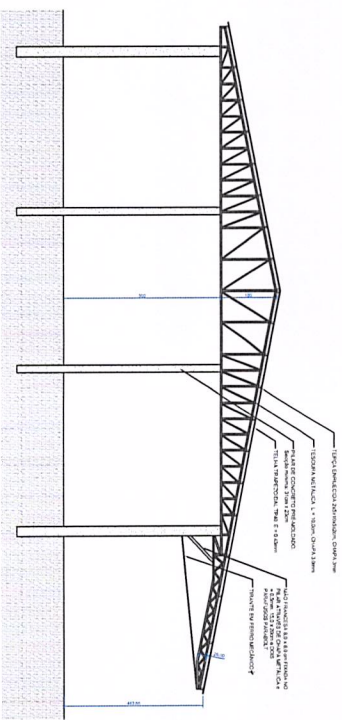

CORTE BB  
ESCALA: 1/75

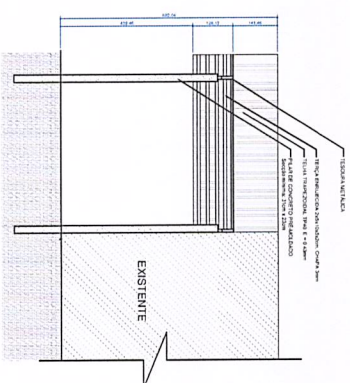

CORTE AA  
ESCALA: 1/75

01	ZONA	URB	QUADRA	02	ÁREA CONSTRUTIVA (m²)
03	Nº	01	51	04	ÁREA DO TERRENO (m²)
04	Nº	ÁREA CONSTRUTIVA	DATA	05	ÁREA DO TERRENO (m²)
05	ÁREA DO TERRENO (m²)	257,92	06	ÁREA DO TERRENO (m²)	221,00
06	ÁREA DO TERRENO (m²)	257,92	07	ÁREA DO TERRENO (m²)	221,00
07	ÁREA DO TERRENO (m²)	257,92	08	ÁREA DO TERRENO (m²)	221,00
08	ÁREA DO TERRENO (m²)	257,92	09	ÁREA DO TERRENO (m²)	221,00
09	ÁREA DO TERRENO (m²)	257,92	10	ÁREA DO TERRENO (m²)	221,00
10	ÁREA DO TERRENO (m²)	257,92	11	ÁREA DO TERRENO (m²)	221,00
11	ÁREA DO TERRENO (m²)	257,92	12	ÁREA DO TERRENO (m²)	221,00
12	ÁREA DO TERRENO (m²)	257,92	13	ÁREA DO TERRENO (m²)	221,00
13	ÁREA DO TERRENO (m²)	257,92	14	ÁREA DO TERRENO (m²)	221,00
14	ÁREA DO TERRENO (m²)	257,92	15	ÁREA DO TERRENO (m²)	221,00
15	ÁREA DO TERRENO (m²)	257,92	16	ÁREA DO TERRENO (m²)	221,00
16	ÁREA DO TERRENO (m²)	257,92	17	ÁREA DO TERRENO (m²)	221,00
17	ÁREA DO TERRENO (m²)	257,92	18	ÁREA DO TERRENO (m²)	221,00
18	ÁREA DO TERRENO (m²)	257,92	19	ÁREA DO TERRENO (m²)	221,00
19	ÁREA DO TERRENO (m²)	257,92	20	ÁREA DO TERRENO (m²)	221,00
20	ÁREA DO TERRENO (m²)	257,92	21	ÁREA DO TERRENO (m²)	221,00
21	ÁREA DO TERRENO (m²)	257,92	22	ÁREA DO TERRENO (m²)	221,00
22	ÁREA DO TERRENO (m²)	257,92	23	ÁREA DO TERRENO (m²)	221,00
23	ÁREA DO TERRENO (m²)	257,92	24	ÁREA DO TERRENO (m²)	221,00
24	ÁREA DO TERRENO (m²)	257,92	25	ÁREA DO TERRENO (m²)	221,00

**Pretureira Municipal de Bom Sucesso do Sul**  
 Rua Cláudio Netto, 290 - CEP: 85515-000  
 Fone: (41) 3234-1135 - CNPJ: 08.874.110/0001-88

Projeto: AMPLIAÇÃO GABINETE DA PREFEITURA  
 Local: Quadra 51  
 Área: 221,00 m²  
 Emissão: 02/02/2019

Nilsen Antonio Faverzani  
 Prefeito Municipal

Mariana Martini  
 CUI nº 4831192

**02/02**