




ARMÁRIO FARMÁCIA - VISTA LATERAL  
ESCALA 1/20

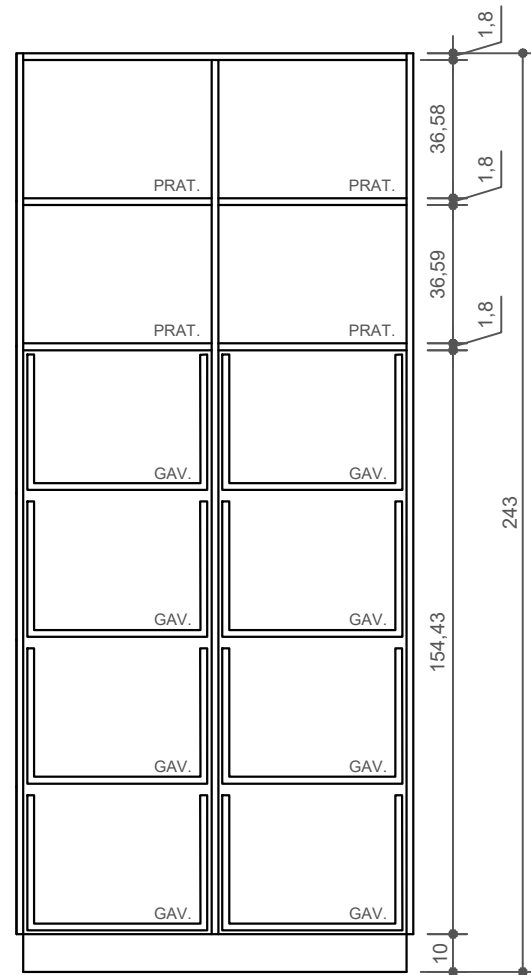

ARMÁRIO FARMÁCIA - VISTA ABERTO  
ESCALA 1/20

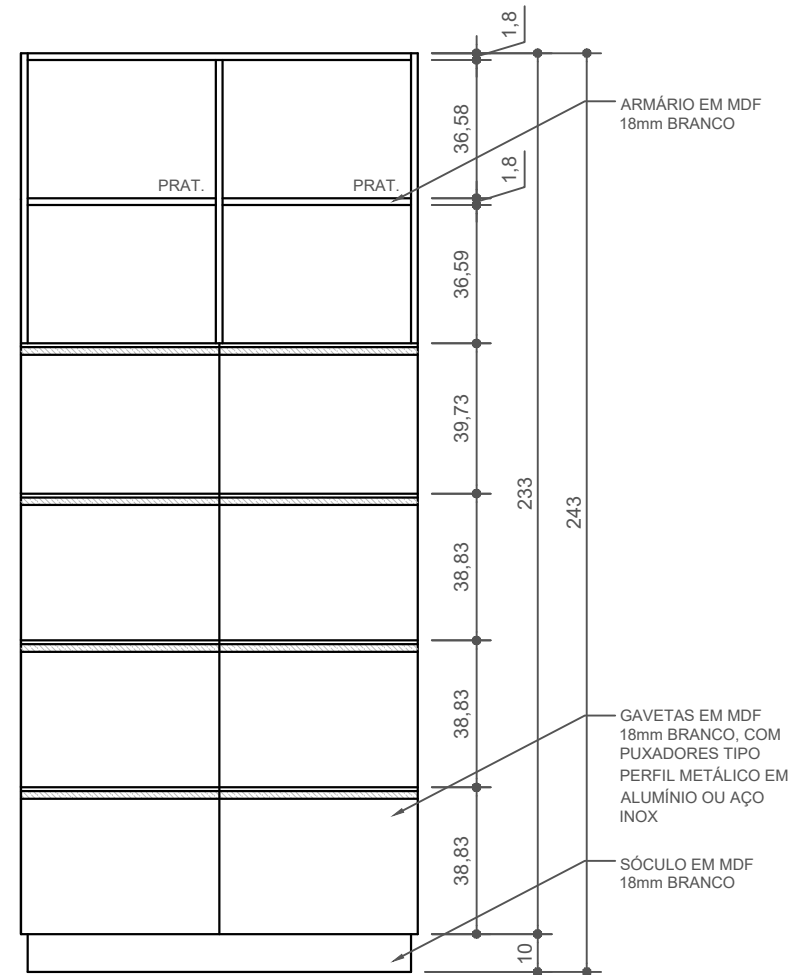

ARMÁRIO FARMÁCIA - VISTA FECHADO  
ESCALA 1/20

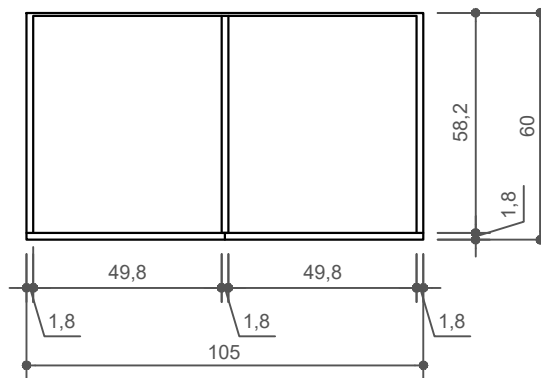

ARMÁRIO FARMÁCIA - PLANTA BAIXA  
ESCALA 1/20

MEMORIAL DESCRITIVO

ARMÁRIO – FARMÁCIA – UNIDADE BÁSICA DE SAÚDE  
Conferir as medidas in-loco antes da fabricação dos móveis.

Armário com altura de 243cm, comprimento de 105cm e profundidade de 60cm. Todo em Mdf com espessura de 18mm na cor branca, contendo: 4 prateleiras e 8 gavetas. Os puxadores serão tipo perfil metálico, em aço inox ou alumínio. As corredeiras deverão ser telescópicas de boa qualidade. O fundo poderá ser em chapa de 6mm, com o lado interno na cor branca.

Prefeitura Municipal de Bom Sucesso do Sul Rua Candido Merlo, 290 – CEP: 85515-000 Fone (46 ) 3234-1135 – CNPJ: 80.874.100/0001-86		
Projeto:	MÓVEIS – UNIDADE BÁSICA DE SAÚDE	Lote: - Quadra: -
Proprietário	Município de Bom Sucesso do Sul	Área: -
Especificações:	ARMÁRIO FARMÁCIA	Escala: INDICADA
		Data: JUNHO/2022
	Mariana Martinelo Arquiteta Urbanista CAU n° A68418/0	Prancha: 02/02