




ARMÁRIO - VISTA INTERNA  
ESCALA 1/20

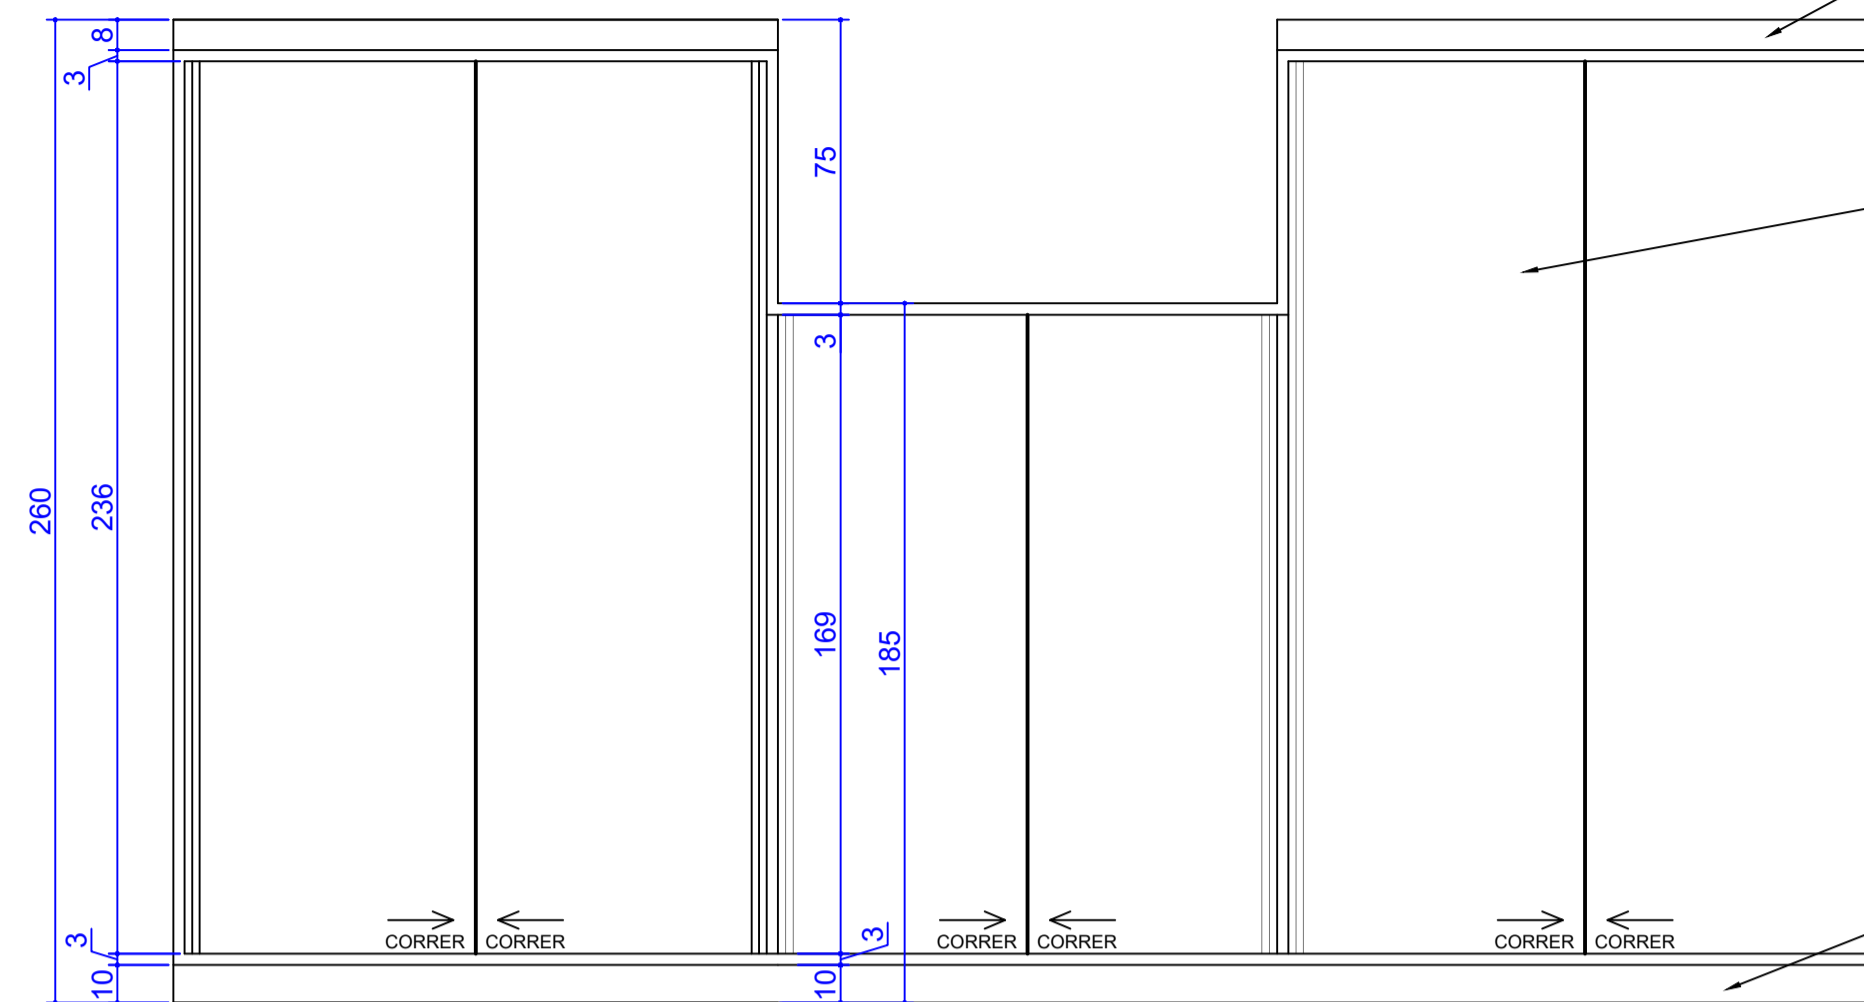


ARMÁRIO - VISTA EXTERNA  
ESCALA 1/20

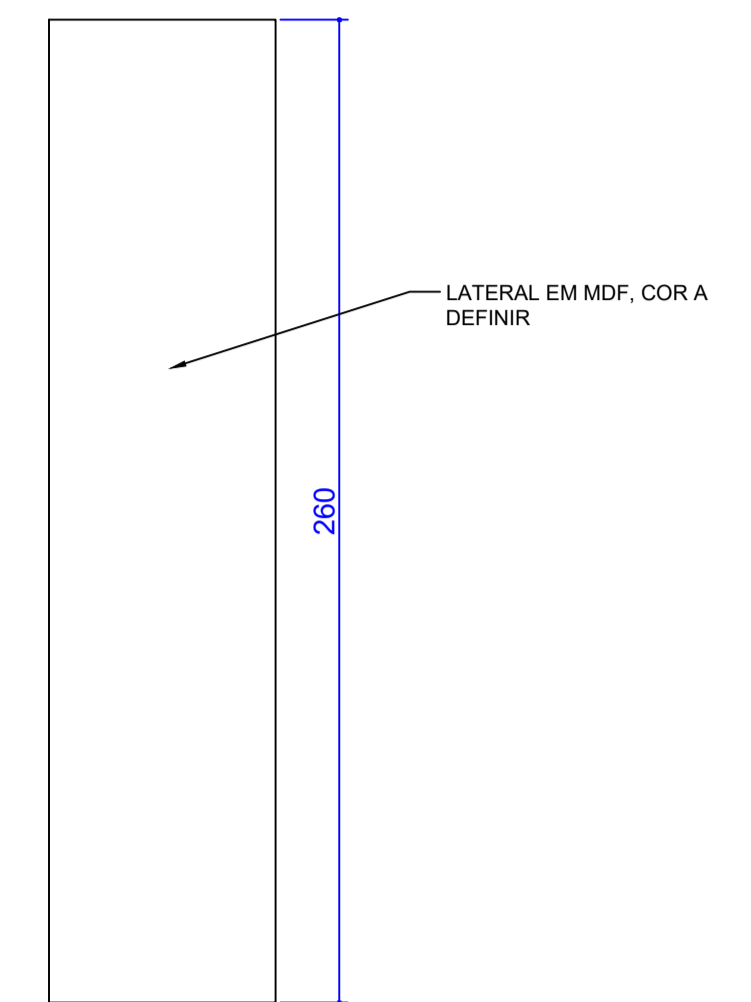

ARMÁRIO - VISTA LATERAL  
ESCALA 1/20

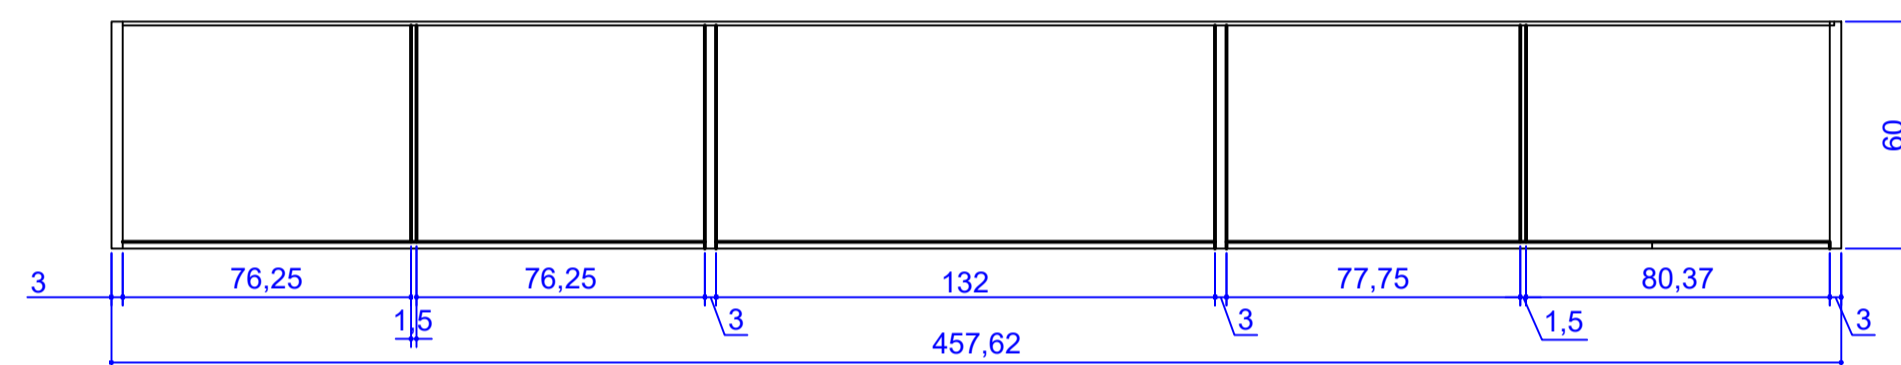

ARMÁRIO - PLANTA BAIXA  
ESCALA 1/20

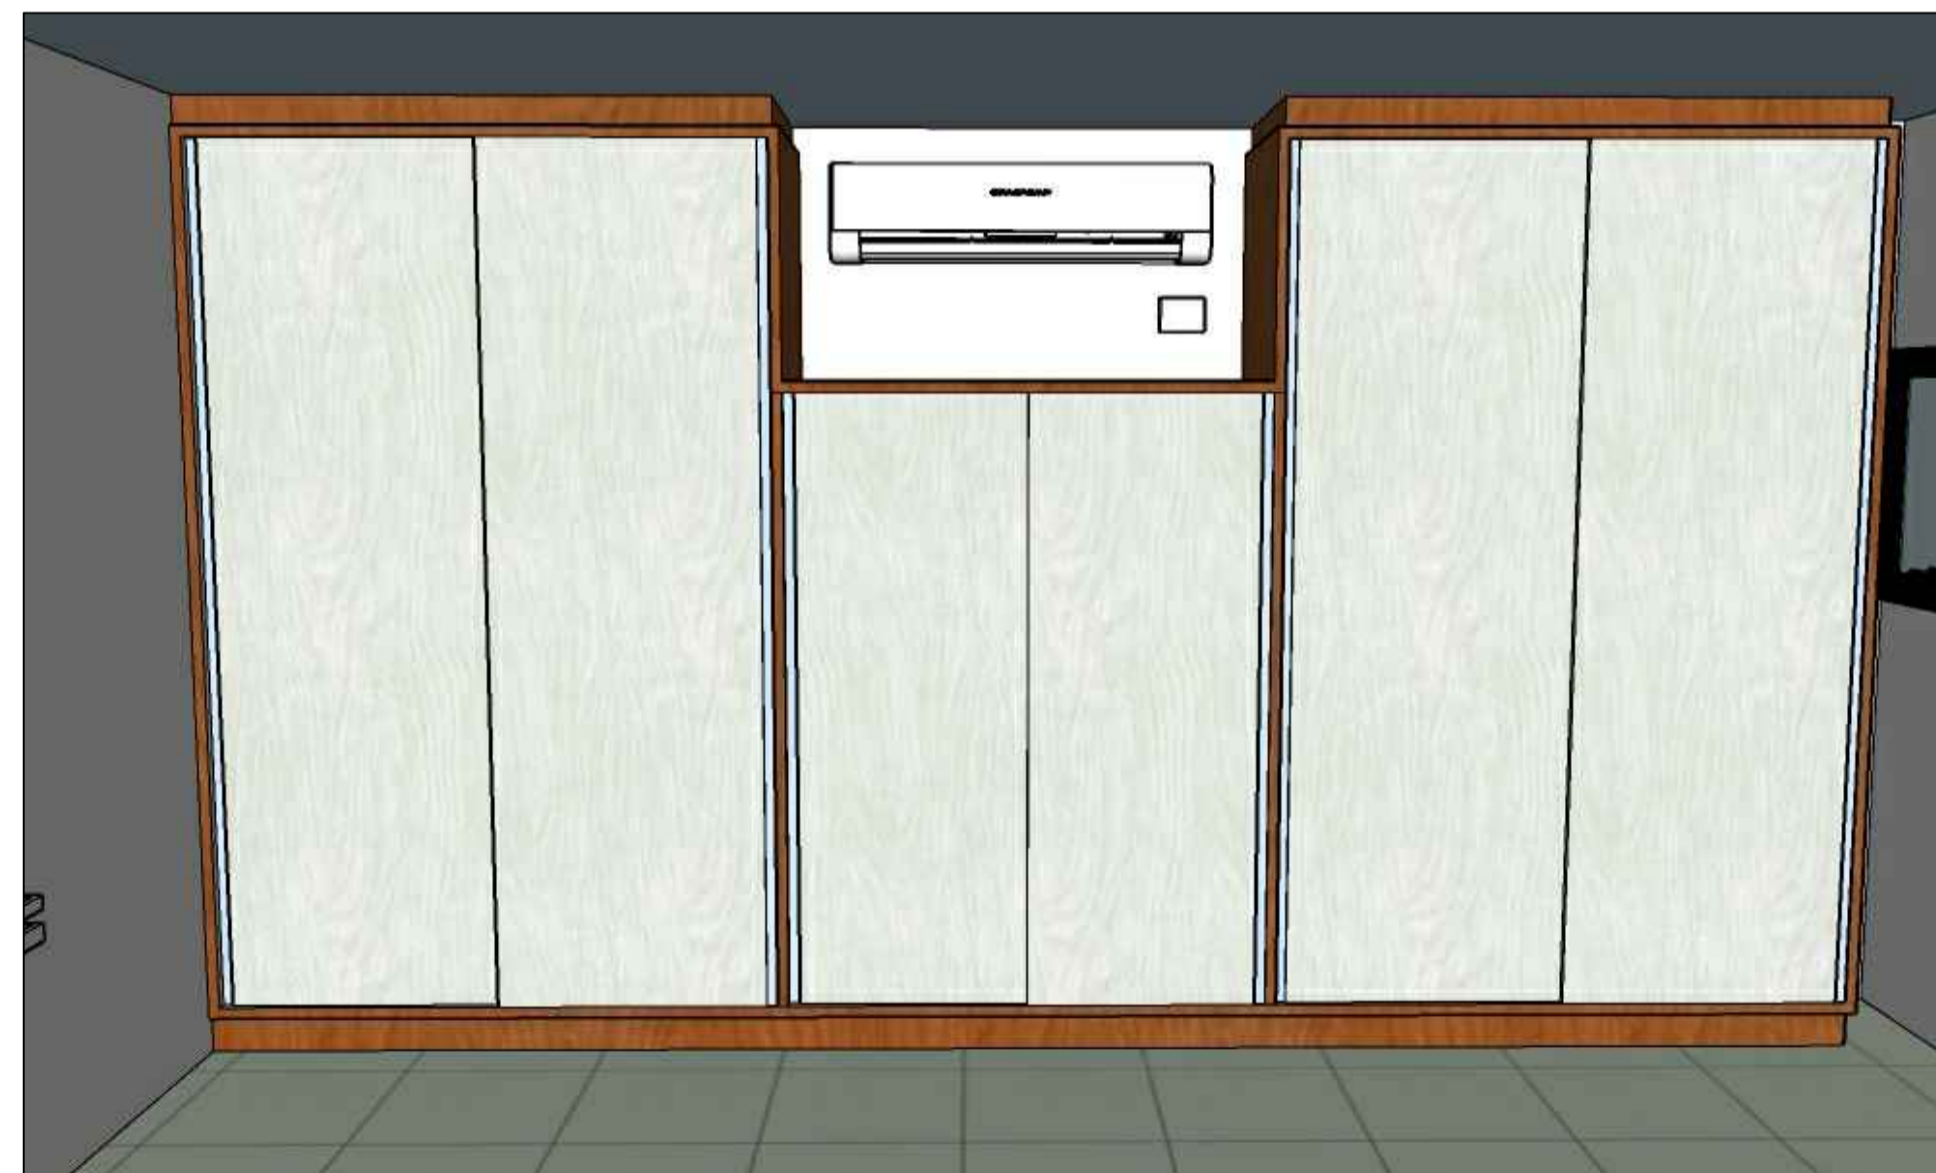

ARMÁRIO - VISTA EXTERNA  
SEM ESCALA



ARMÁRIO - VISTA INTERNA  
SEM ESCALA

Prefeitura Municipal de Bom Sucesso do Sul Rua Candido Merlo, 290 - CEP: 85515-000 Fone (46 ) 3234-1135 - CNPJ: 80.874.100/0001-86			
Projeto:	MÓVEIS CRAS	Lote:	-
Proprietário	Município de Bom Sucesso do Sul	Área:	-
Especificações:	ARMÁRIO	Escala:	INDICADA
		Data:	MAIO/2021
		Prancha:	01/02
Mariana Martinelo Arquiteta e Urbanista CAU nº A68418/O			