




ELEVAÇÃO FRONTAL
ESCALA 1/25

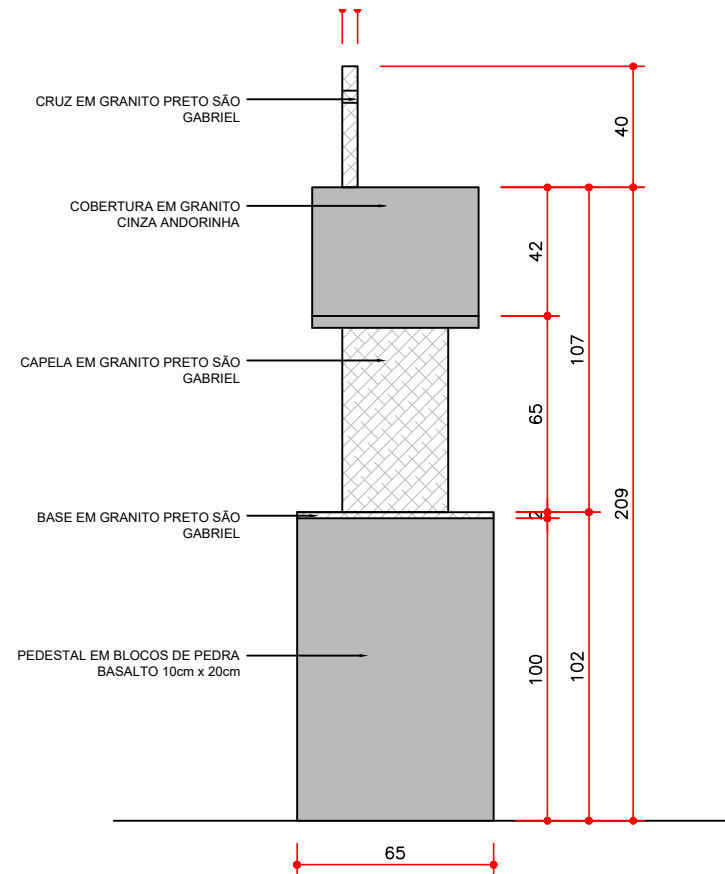

ELEVAÇÃO LATERAL
ESCALA 1/25

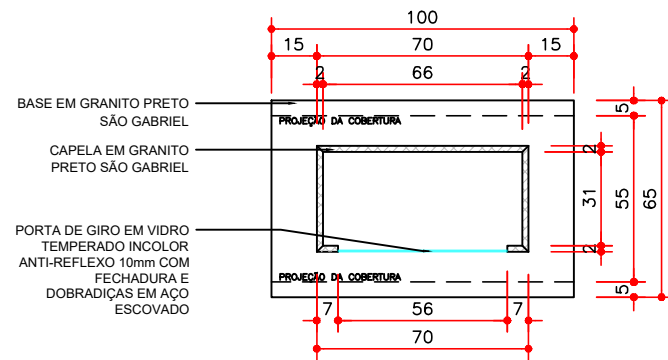

PLANTA BAIXA
ESCALA 1/25

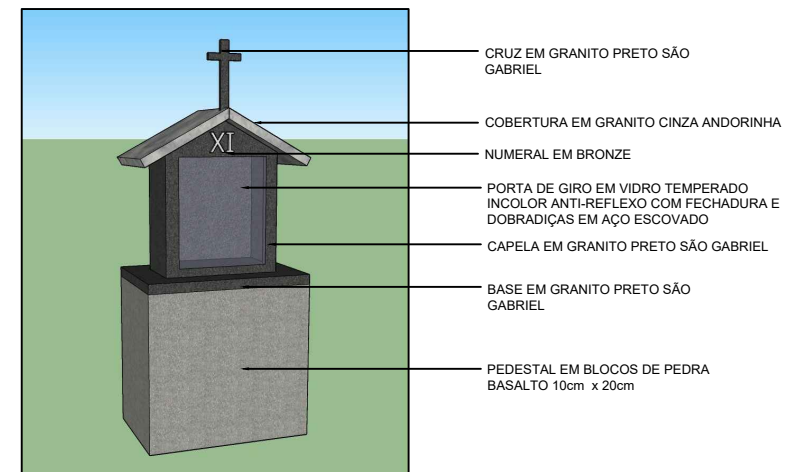

VISTA EM PERSPECTIVA
SEM ESCALA

Projeto: CAPELAS PARA VIA SACRA			Profissional responsável:		
Especificações: PLANTA BAIXA, ELEVAÇÕES, VISTA EM PERSPECTIVA			<hr/> Mariana Martinelo CAU A68418-0		
Lote: -	Quadra: -	Área: -	Escala: 1/25	Data: setembro/2020	Prancha: 01/01