


ARMÁRIO COZINHA - ELEVAÇÃO 01 INTERNA
ESCALA 1/20



ARMÁRIO COZINHA - ELEVAÇÃO 01 EXTERNA
ESCALA 1/20

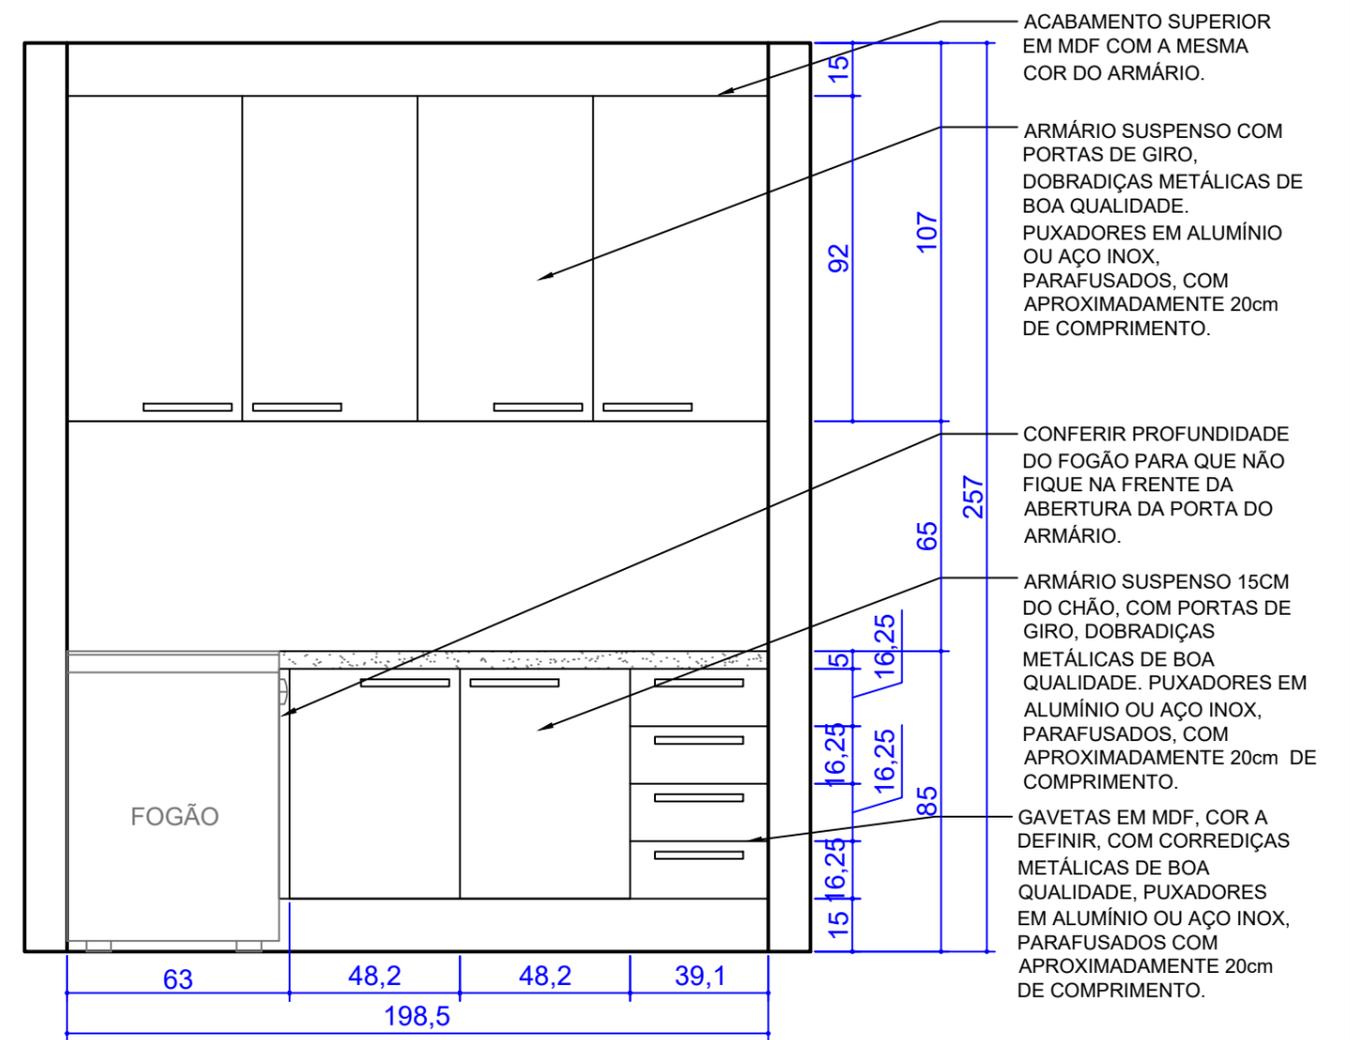

ARMÁRIO COZINHA
SEM ESCALA

Prefeitura Municipal de Bom Sucesso do Sul

Rua Candido Merlo, 290 - CEP: 85515-000
Fone (46) 3234-1135 - CNPJ: 80.874.100/0001-86

Projeto:	MÓVEIS - CONSELHO TUTELAR	Lote:	-	Quadra:	-
Proprietário	Município de Bom Sucesso do Sul	Área:	-		
Especificações:	ELEVAÇÃO 01 VISTA 3D	Escala:	INDICADA		
		Data:	JULHO/2021		
		Prancha:	01/03		
		<p>Mariana Martinelo Arquiteta e Urbanista CAU n° A68418/0</p>			

ARMÁRIO SUSPENSO COM PORTAS DE GIRO, DOBRADIÇAS METÁLICAS DE BOA QUALIDADE. PUXADORES EM ALUMÍNIO OU AÇO INOX, PARAFUSADOS, COM APROXIMADAMENTE 25cm DE COMPRIMENTO.

BANCADA EM GRANITO, COR CINZA ANDORINHA OU VERDE LABRADOR

LATERAL FIXA, ARREDONDADA COM ABERTURAS DO TIPO VENEZIANAS


PORTA COM FRENTE VAZADA, DO TIPO VENEZIANAS PARA ACONDICIONAMENTO DE BOTIJÃO DE GÁS, DOBRADIÇAS METÁLICAS DE BOA QUALIDADE. PUXADOR EM ALUMÍNIO OU AÇO INOX, PARAFUSADO, COM APROXIMADAMENTE 25cm DE COMPRIMENTO.

ARMÁRIOS EM MDF COM ESPESSURA 18mm, SUSPENSO 15cm DO CHÃO, COR A DEFINIR

ARMÁRIO COZINHA - ELEVAÇÃO 02 INTERNA ESCALA 1/20



ARMÁRIO COZINHA SEM ESCALA

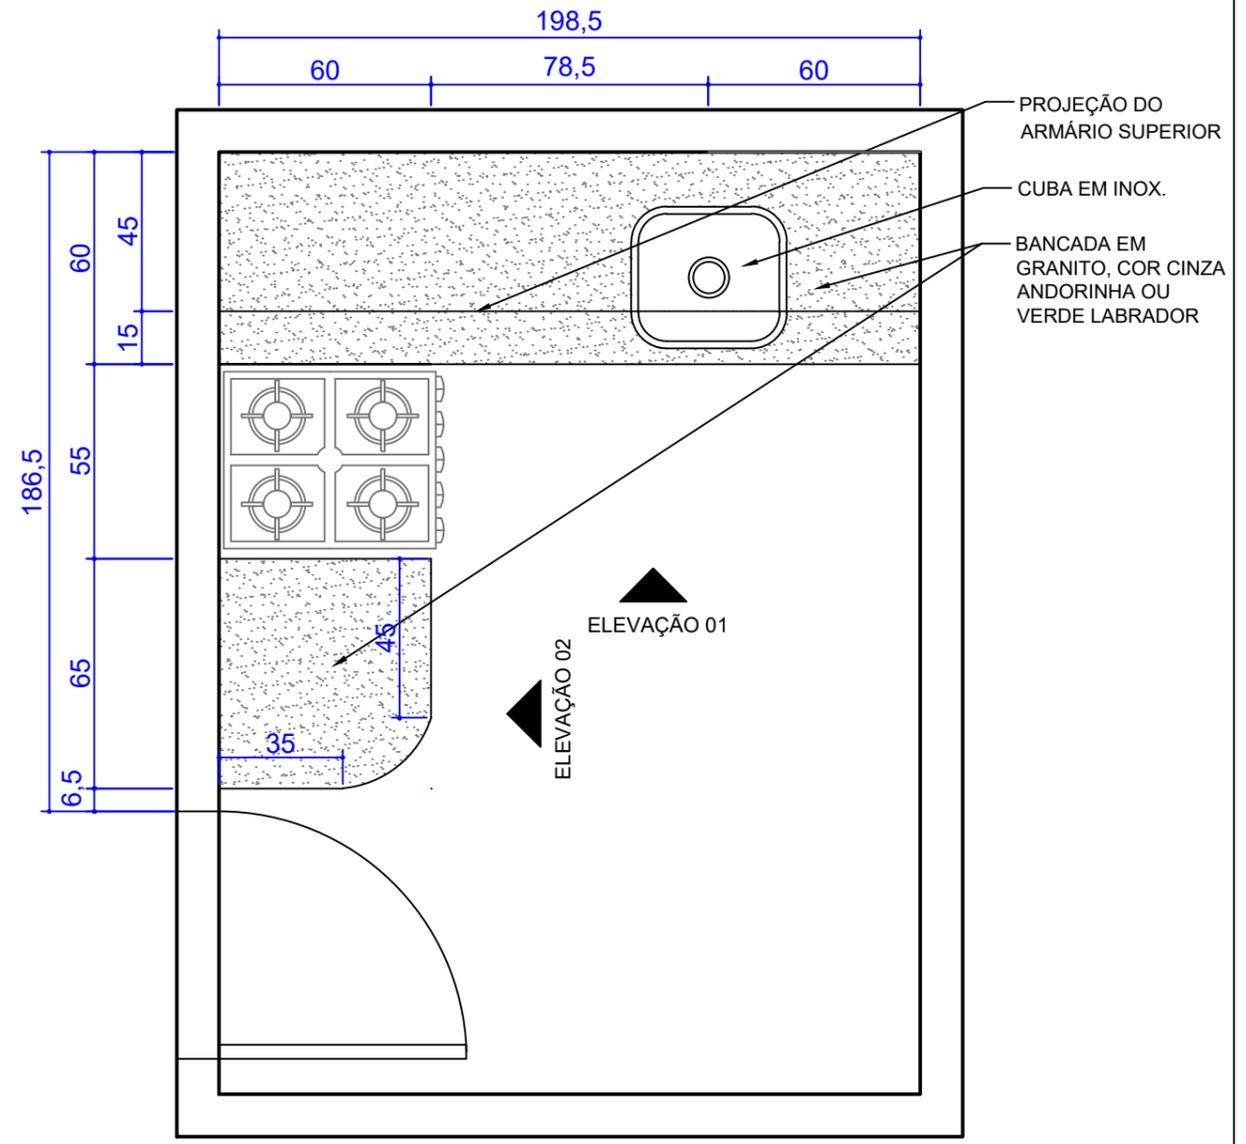

ARMÁRIO COZINHA - PLANTA BAIXA ESCALA 1/20

Prefeitura Municipal de Bom Sucesso do Sul Rua Candido Merlo, 290 - CEP: 85515-000 Fone (46) 3234-1135 - CNPJ: 80.874.100/0001-86			
Projeto:	MÓVEIS - CONSELHO TUTELAR	Lote:	Quadra:
Proprietário	Município de Bom Sucesso do Sul	Área:	
Especificações: ELEVAÇÃO 02 INTERNA, PLANTA BAIXA		Escala:	INDICADA
		Data:	JULHO/2021
		Prancha:	02/03
Mariana Martinelo Arquiteta e Urbanista CAU n° A68418/0			

