




ELEVAÇÃO 01 - INTERNO  
ESCALA 1/20

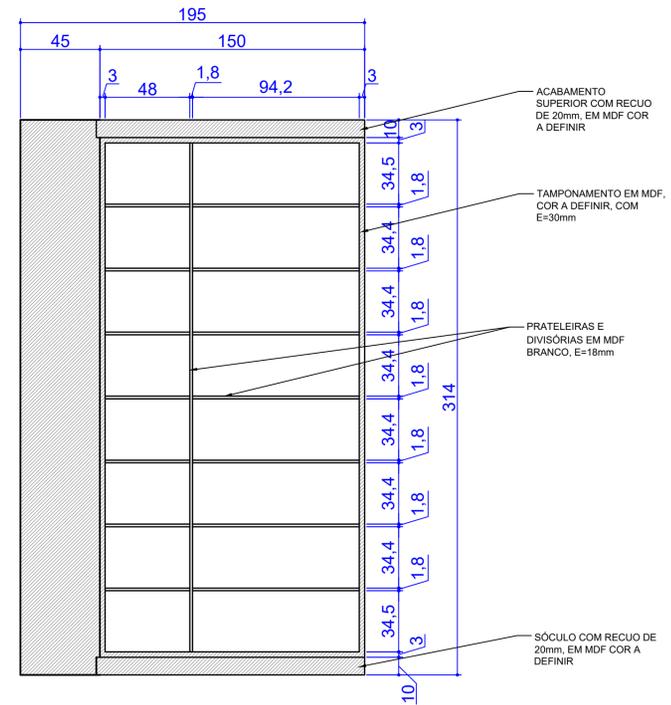


ELEVAÇÃO 02 - INTERNO  
ESCALA 1/20

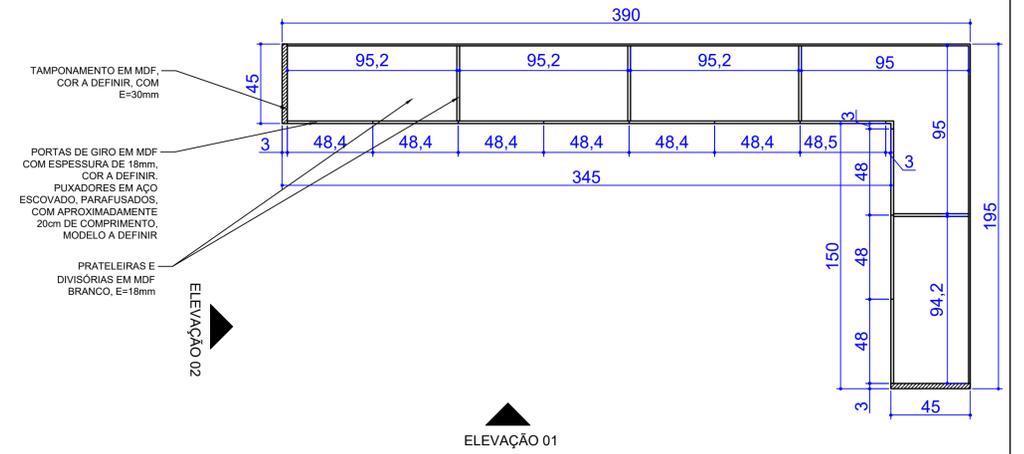


PLANTA BAIXA - ARMÁRIO  
ESCALA 1/20

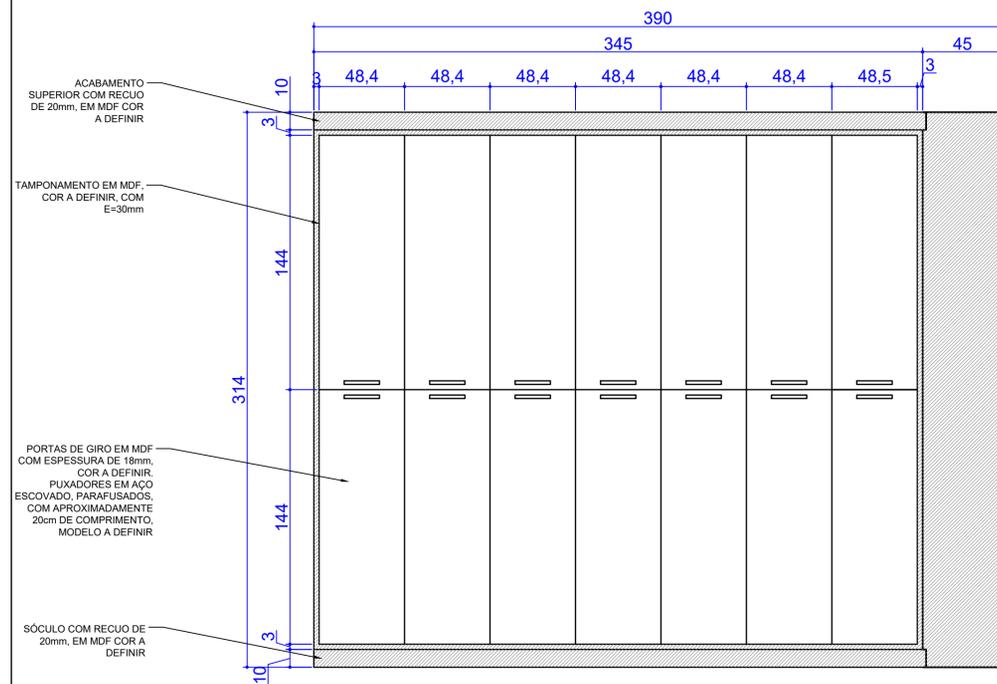

ELEVAÇÃO 01 - EXTERNO  
ESCALA 1/20

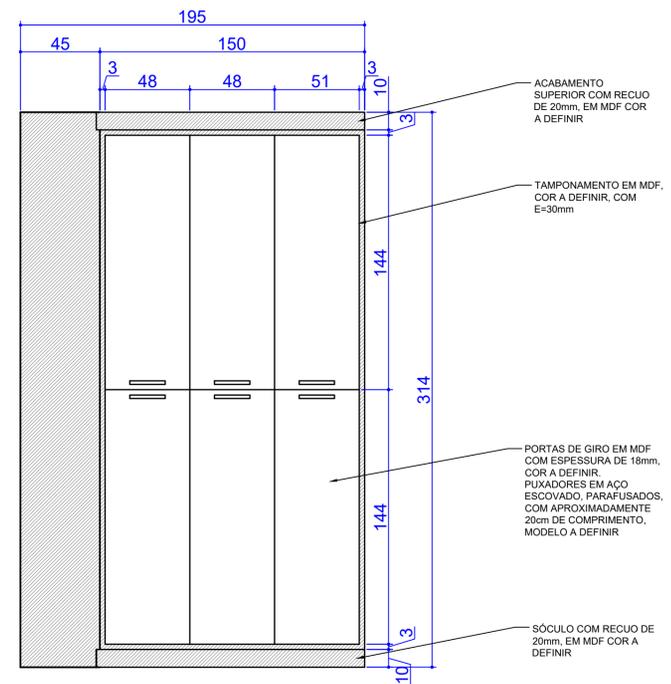


ELEVAÇÃO 02 - EXTERNO  
ESCALA 1/20

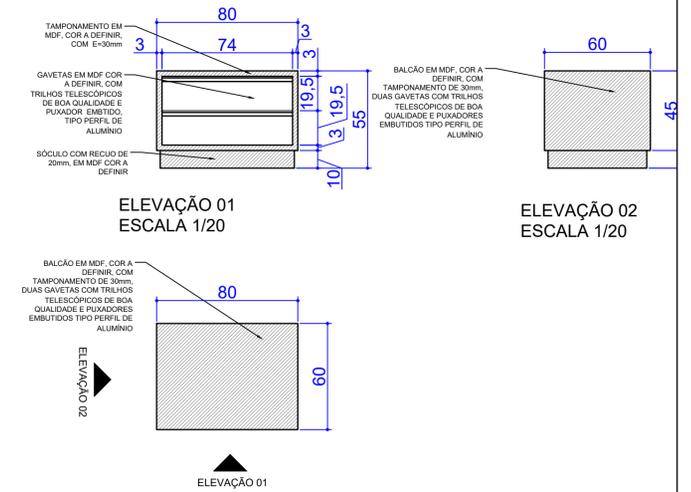

PLANTA BAIXA -  
BALCÃO PARA IMPRESSORA  
ESCALA 1/20

Prefeitura Municipal de Bom Sucesso do Sul Rua Candido Merlo, 290 - CEP: 85515-000 Fone (46 ) 3234-1135 - CNPJ: 80.874.100/0001-86			
Projeto:	ARMÁRIO/BALCÃO SALA CHEFE DE GABINETE	Lote:	-
Proprietário	Município de Bom Sucesso do Sul	Área:	-
Especificações:	PLANTA BAIXA, ELEVAÇÕES	Escala:	INDICADA
		Data:	ABRIL/2021
		Prancha:	01/02
Mariana Martinelo Arquiteta e Urbanista CAU nº A68418/0			

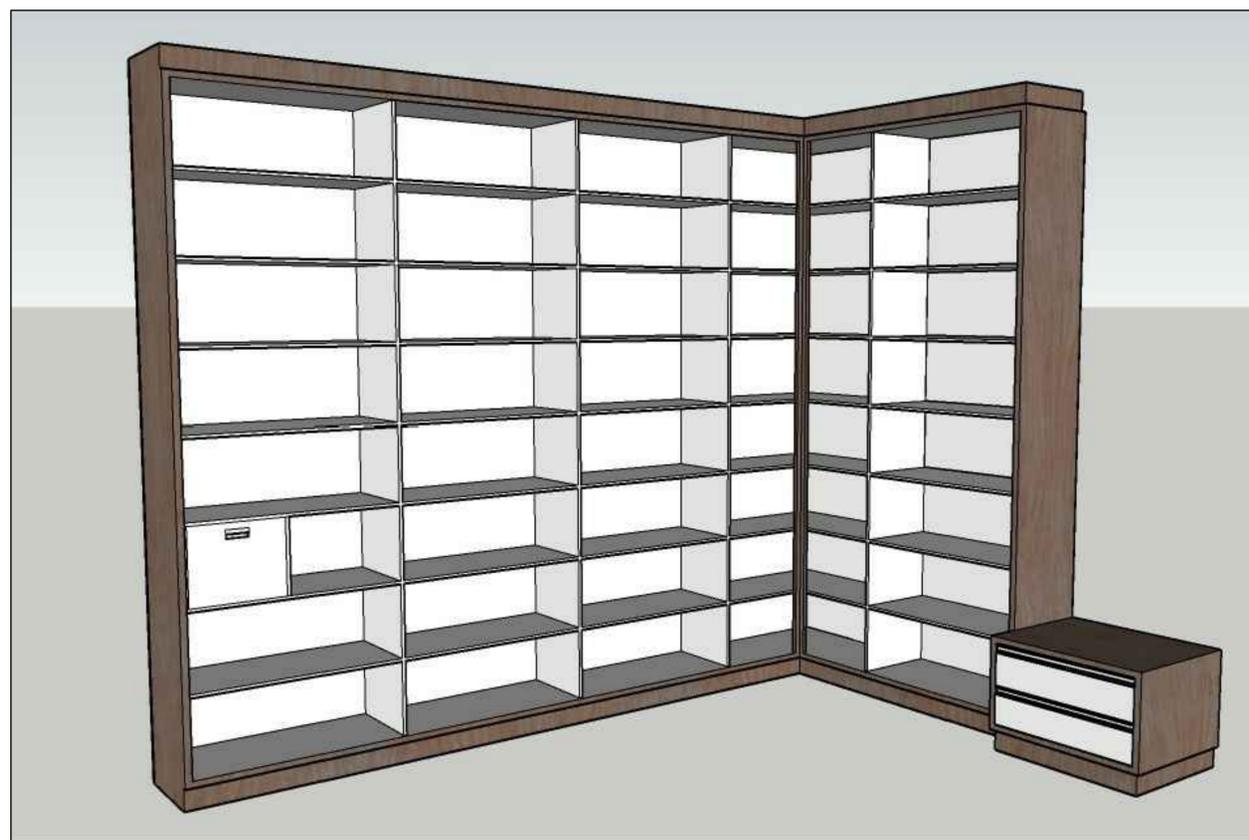

VISTA ARMÁRIO ABERTO  
SEM ESCALA



VISTA ARMÁRIO FECHADO  
SEM ESCALA

MEMORIAL DESCRITIVO

DESCRIÇÃO DO MOBILIÁRIO:

- Armário em formato L, composto por sete prateleiras, quatro divisórias, uma gaveta para arquivo suspenso e vinte portas de giro. O armário deverá ser executado em MDF com espessura de 18mm e o fundo em MDF 6mm branco. O interior deverá ser todo na cor branco dos dois lados, e o exterior em cores e texturas a serem definidas.

O Móvel terá altura de 314cm, comprimento total de 585cm. O interior deverá ser envolto por uma estrutura de 30mm de espessura. Uma das divisórias terá uma gaveta para utilização com pastas suspensas, onde deverá possuir nas laterais os apoios para as pastas. Esta gaveta deverá possuir corrediças telescópicas largas de boa qualidade e puxador embutido.

Cada porta terá espessura de 18mm e deverá possuir um puxador, estes deverão ser fabricados em aço escovado, parafusados, possuir aproximadamente 20 cm de comprimento, modelo a definir.

- Balcão baixo, com altura de 55cm, comprimento de 80cm e largura de 60 cm, composto por um tampo e duas gavetas. Deverá ser executado todo em MDF com espessura de 18mm, e estrutura com espessura de 30mm, internamente todo na cor branco e externamente cor a definir.

As gavetas deverão possuir trilhos telescópicos largos de boa qualidade e puxadores tipo perfil de alumínio em toda a extensão de frente de cada gaveta.

OBSERVAÇÕES IMPORTANTES:

- Todas as medidas deverão ser conferidas no local.
- As medidas estão em centímetros
- Todos os móveis deverão ser executados conforme projeto. Qualquer dúvida deverá ser esclarecida com o setor de Obras.
- As portas de abrir deverão ter dobradiças de boa qualidade.
- As gavetas terão corrediças metálicas de boa qualidade.
- O MDF utilizado deverá ser de primeira linha.
- Os móveis deverão ser entregues perfeitamente limpos e montados com todas as instalações em perfeito funcionamento.

Prefeitura Municipal de Bom Sucesso do Sul Rua Candido Merlo, 290 - CEP: 85515-000 Fone (46 ) 3234-1135 - CNPJ: 80.874.100/0001-86			
Projeto:	ARMÁRIO/BALCÃO SALA CHEFE DE GABINETE	Lote:	Quadra:
Proprietário	Município de Bom Sucesso do Sul	Área:	
Especificações: VISTAS, MEMORIAL DESCRITIVO		Escala:	INDICADA
		Data:	ABRIL/2021
		Prancha:	02/02
Mariana Martinelo Arquiteta e Urbanista CAU nº A68418/0			