


RUA JANDIRO BEDIN

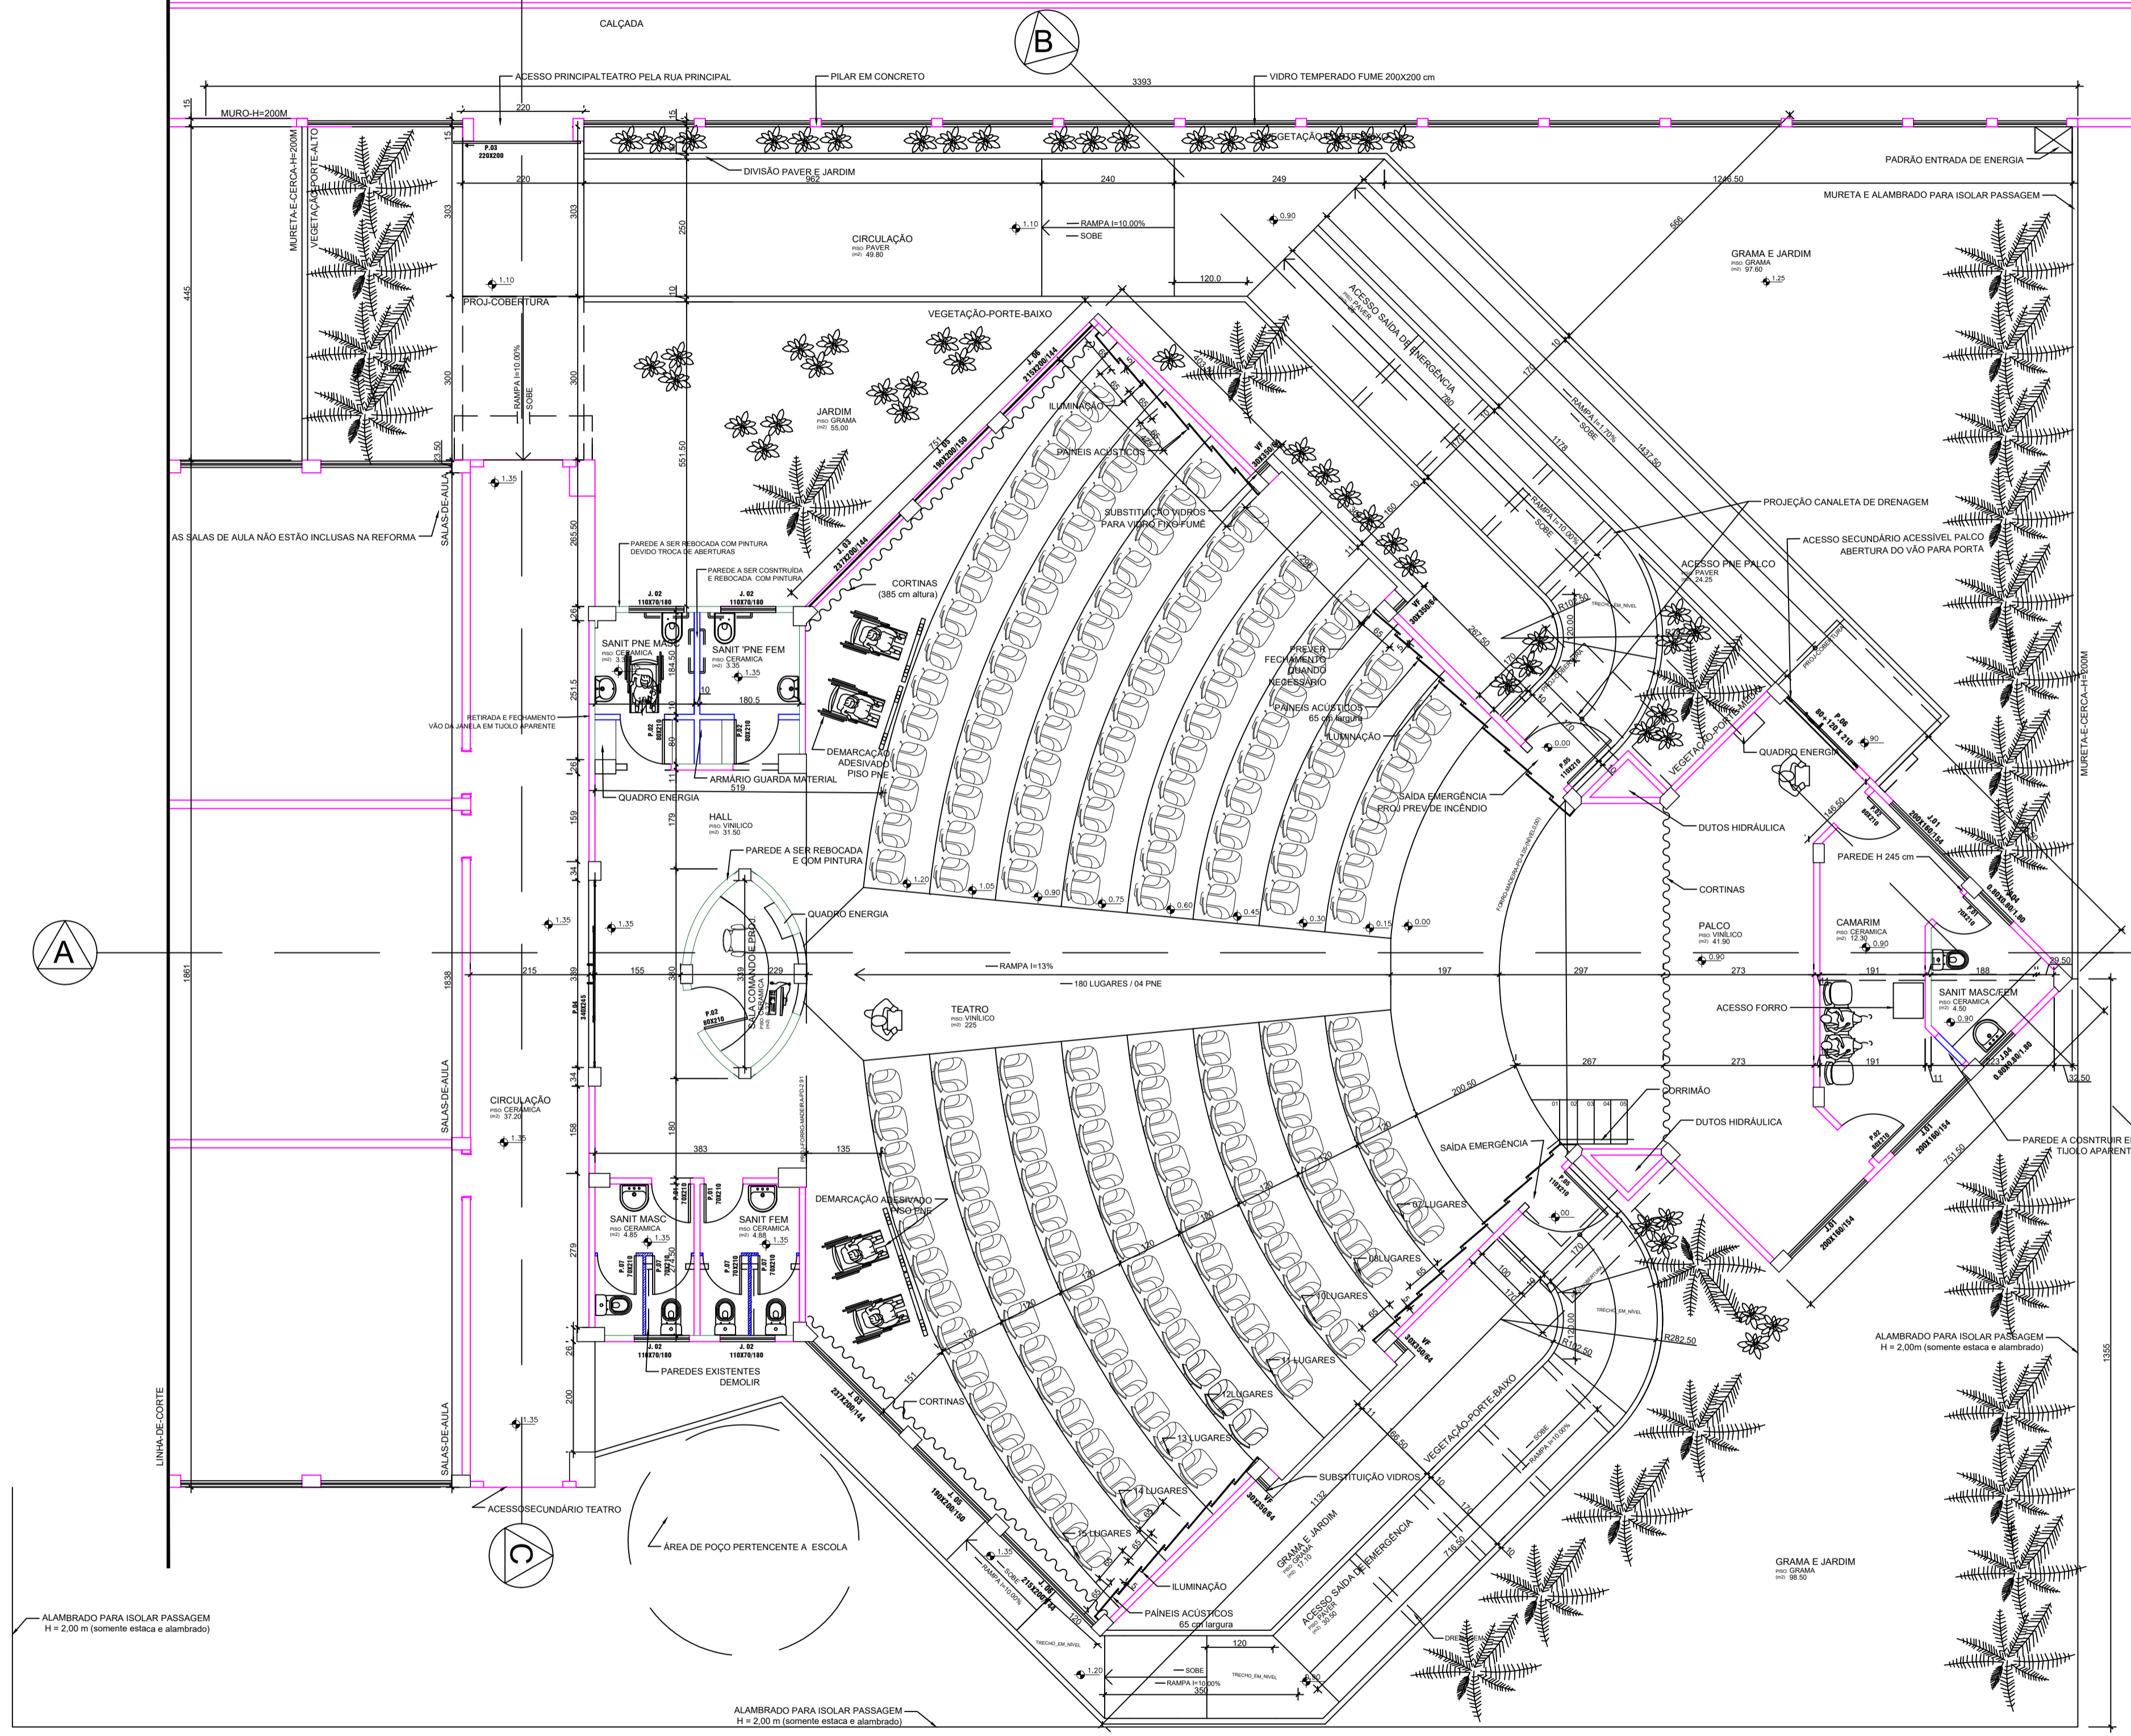

DESCRIÇÃO PAREDES

[Pink line]	PAREDE A CONSTRUIR
[Pink outline]	PAREDE TUOLO APARENTE
[Green line]	PAREDE REBOCADA E PINTAR
[Dashed line]	PAREDE DEMOLIR
[Blue line]	DIVISÓRIAS A CONSTRUIR GRANITO

TABELA DE ESQUADRIAS

COD	TIPO	LARGURA	ALTURA	PARAPEITO	MATERIAL
J1	Janela de correr 4 folhas	200	160	144	Vidro fumê
J2	Janela de correr 2 folhas	110	70	180	Vidro fumê
J3	Janela de correr 4 folhas	237	200	144	Vidro fumê
J4	Janela de correr 2 folhas	80	80	180	Vidro fumê
J5	Janela de correr 4 folhas	190	200	144	Vidro fumê
J6	Janela de correr 4 folhas	215	200	144	Vidro fumê
P1	Porta de abrir	70	210	-	Madeira / Melanínico
P2	Porta de abrir	80	210	-	Madeira / Melanínico
P3	Portão de Correr	220	200	-	Alumínio Preto
P4	Porta de correr 4 folhas	340	245	-	Vidro Fumê
P5	Porta de abrir	110	210	-	Lambri / Alumínio
P6	Porta de abrir	80+120	210	-	Vidro Fumê
P7	Porta de abrir	70	210	-	Veneziana Alumínio
VF	Vidro Fixo	30	350	64	Vidro Fumê

PLANTA BAIXA TEATRO MUNICIPAL

Escala 1/75

ESPAÇO DESTINADO A PREFEITURA

OBRA REFORMA		ÁREA INTERV. I
PROPRIETÁRIO PREFEITURA MUNICIPAL DE BOM SUCESSO		727,46 m²
LOCAL RUA JANDIRO BÉDIN LOTE 03 QUADRA 15 A		PROJETO
MUNICÍPIO FRANCISCO BELTRÃO PR		PRANCHA
TÍTULO PLANTA BAIXA - PROJETO DE INTERIORES TEATRO MUNICIPAL		01/04
DATA 08/2022		
RESP. TÉCNICO - PROJETO		RESPONSÁVEL

VANESSA F. DE GOIS
ARQUITETA - CAU 40708-9

PREFEITURA MUNICIPAL BSS
CNPJ 80874.1000/0001-80

