


- PAREDE CONSTRUÍDA DE ALVENARIA
- JANELA E PORTA A SEREM REMOVIDAS E REPOSICIONADAS
- JANELAS E SEREM REMOVIDAS E PAREDES DEMOLIDAS

PLANTA DA REFORMA  
Escala 1:50

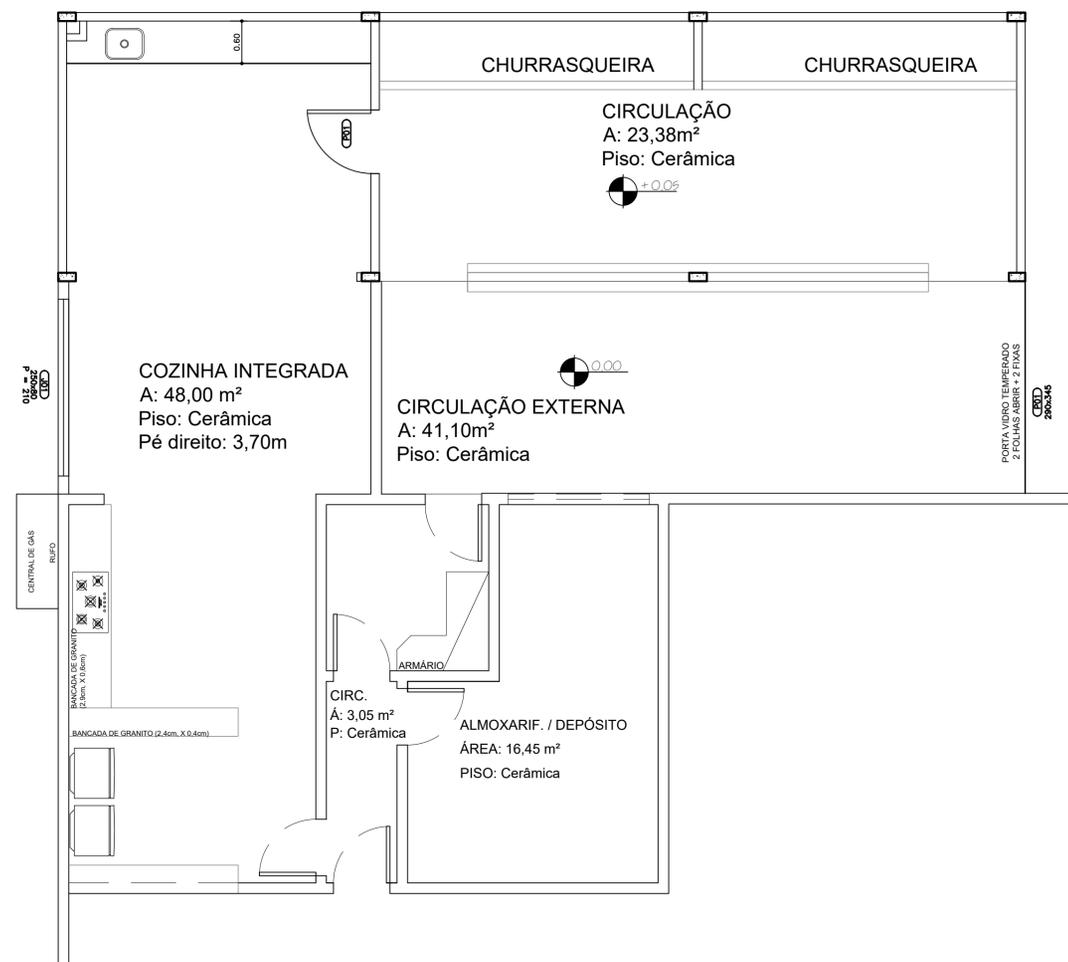

PLANTA BAIXA FINAL  
Escala 1:50

<b>Prefeitura Municipal de Bom Sucesso do Sul</b> Rua Cândido Merlo, 290 - CEP:85515-000 Fone (46) 3234-1135 - CNPJ: 80.874.100/0001-86			
Projeto:	REFORMA COZINHA CENTRO DE CONVIVÊNCIA	Lote:	03
		Quadra:	51
Proprietário:	Município de Bom Sucesso do Sul		Área:
			48,00 m²
Especificações:	PLANTA BAIXA REFORMA		Escala:
			INDICADA
		Data:	OUTUBRO/2024
Diogo Rossetto Engenheiro Civil CREA-PR nº 109070/D			Prancha: <span style="font-size: 24px; font-weight: bold;">01/01</span>