
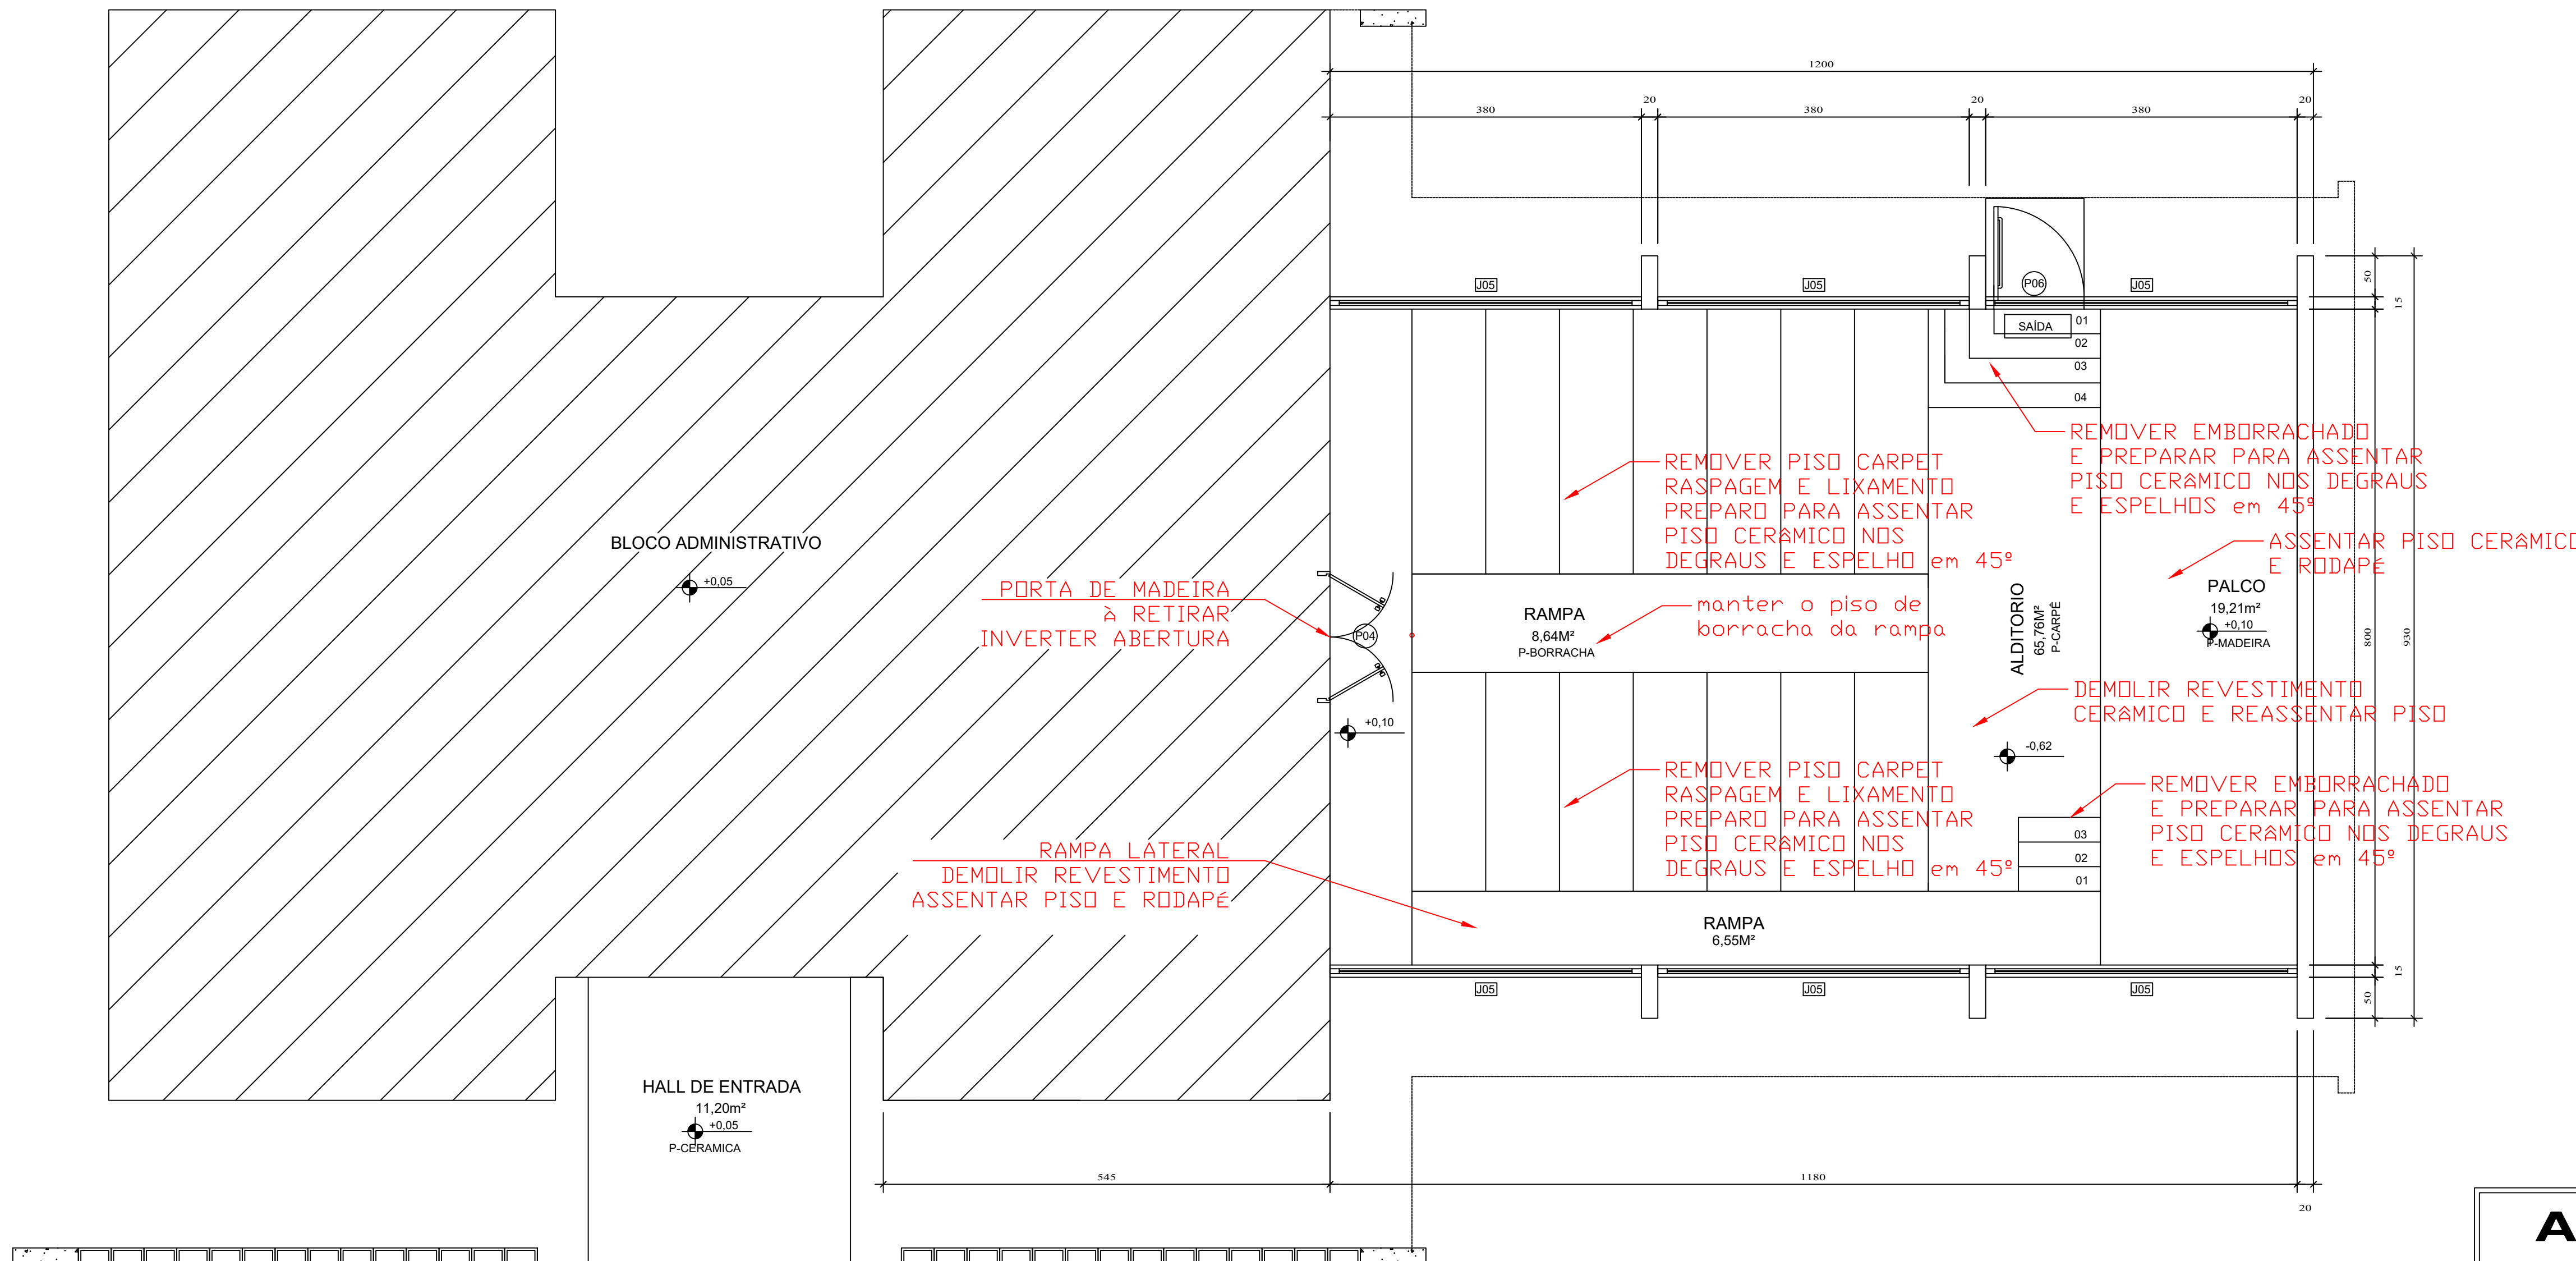


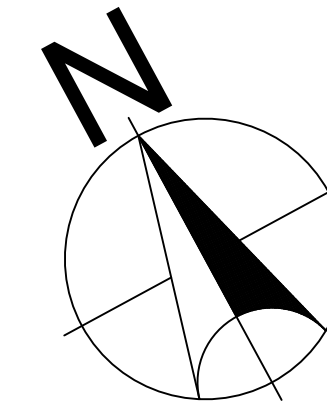

ARQUITETURA		
OBRA REFORMA AUDITÓRIO CENTRO TECNOLÓGICO		01 / 01
LOCALIZAÇÃO Rua Presídio Borba - Bom Sucesso do Sul - Paraná		
PROPRIETÁRIO PREFEITURA MUNICIPAL DE BOM SUCESSO DO SUL		
ÁREAS ÁREA A REFORMAR 96,00m²		PROJETO DIOGO ROSSETTO ENGENHEIRO CIVIL - CREA-PR 109070/D
		PROPRIETÁRIO PREFEITURA MUNICIPAL MAICO DIOGO FEVERSANI PREFEITO
CONTEÚDO 01 - PLANTA BAIXA REFORMA	DESENHO - DATA DIOGO-JULHO/2025	ESCALA 1:50