

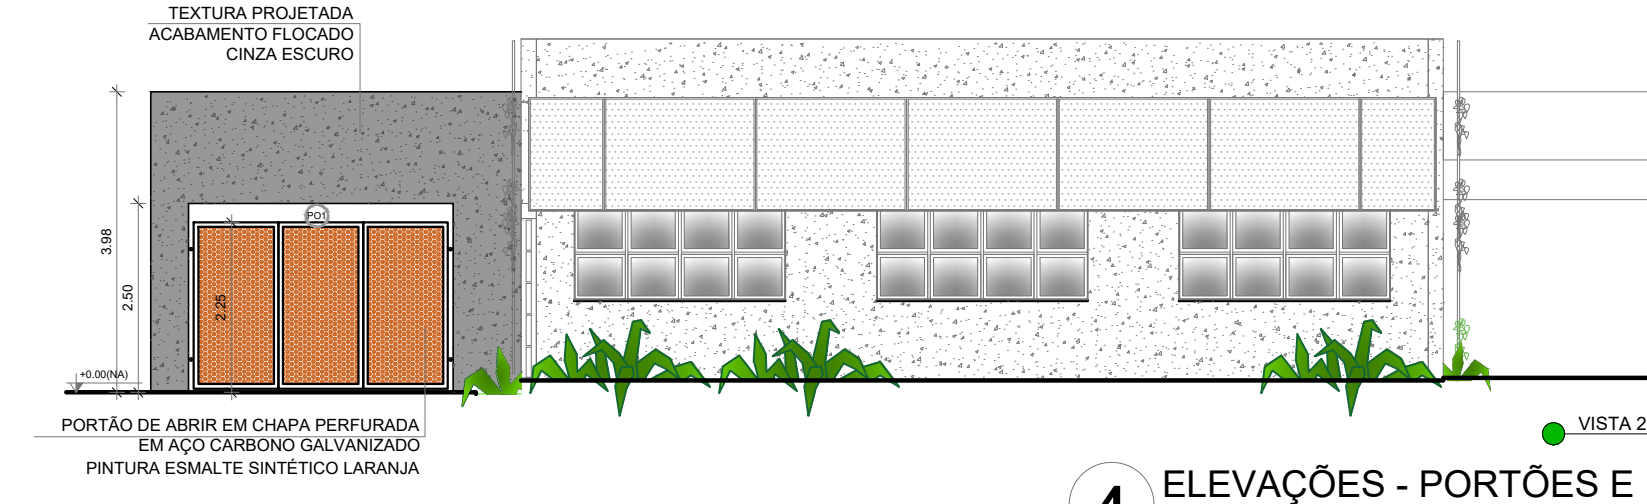


1 PLANTA BAIXA - PORTÕES E FECHAMENTOS
ESCALA 1/100

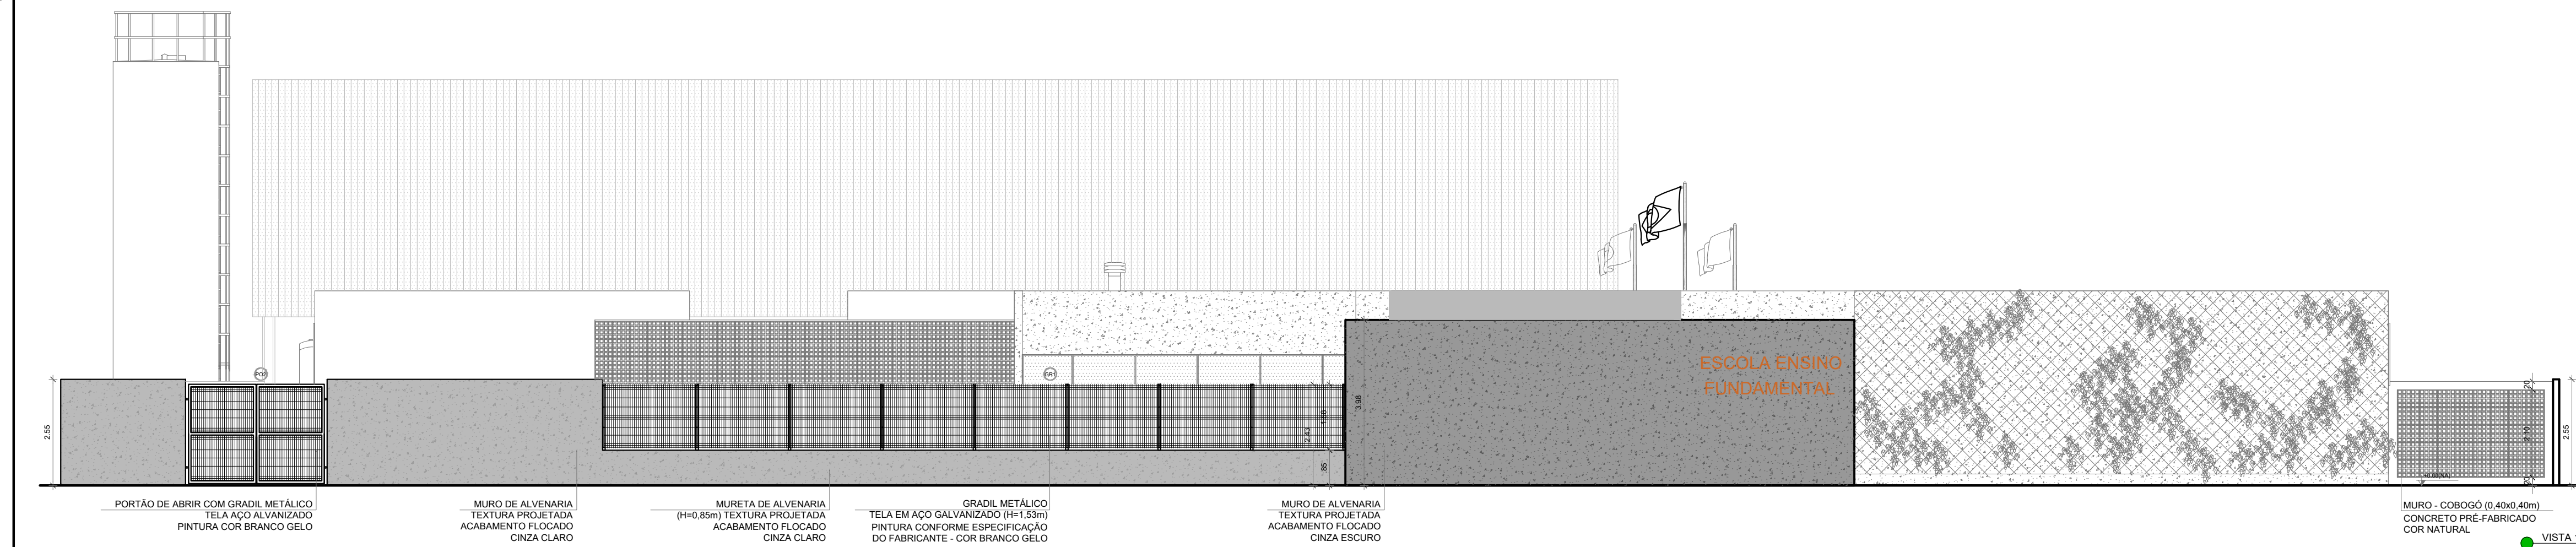


4 ELEVACOES - PORTOES E FECHAMENTOS
ESCALA 1/100

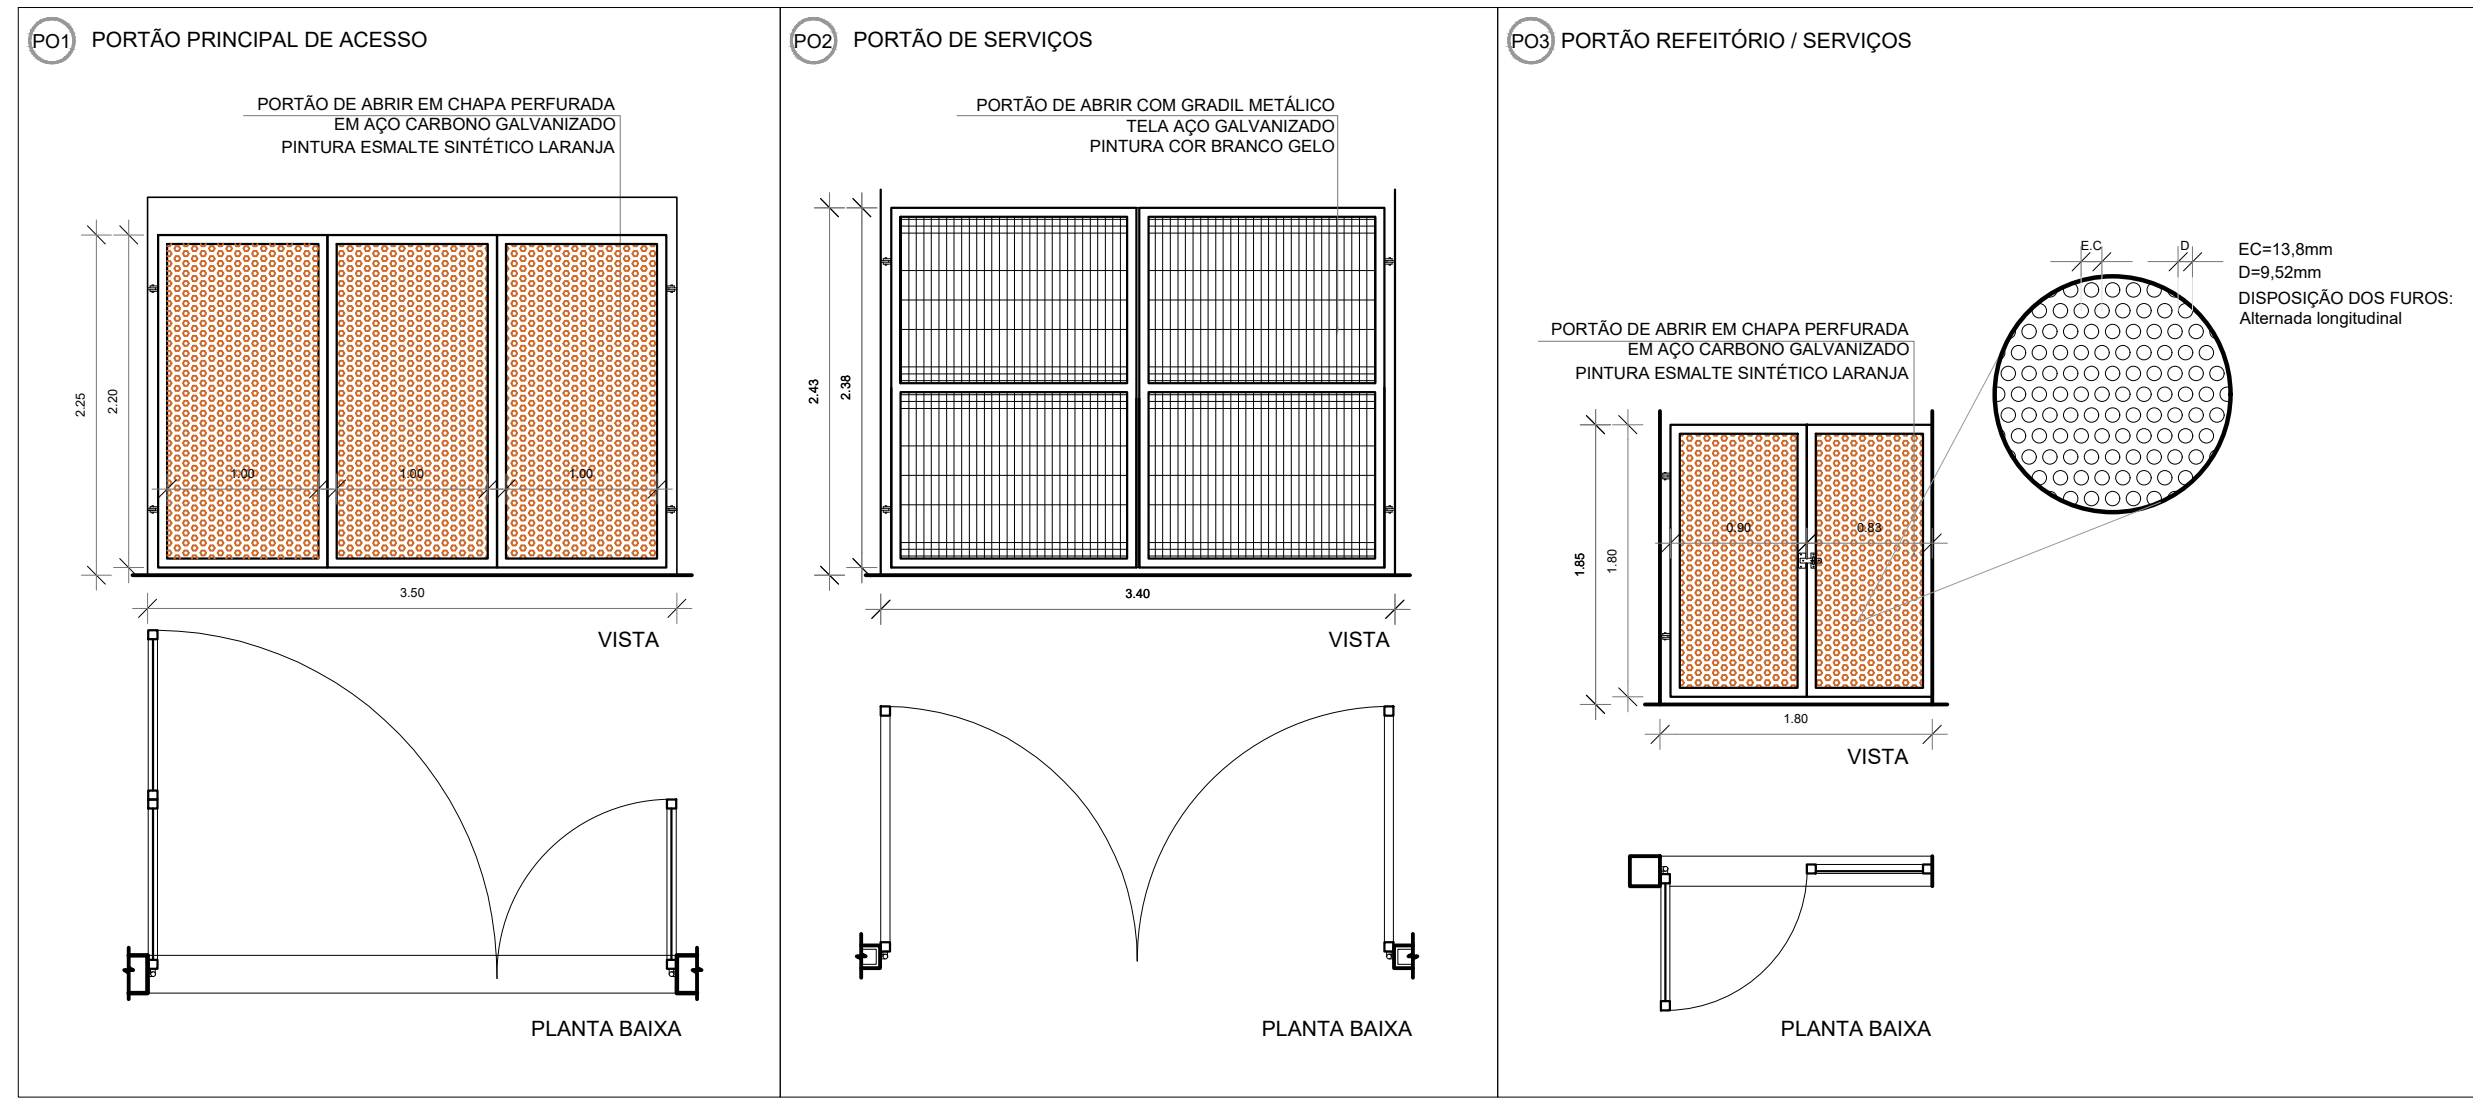

2 DETALHAMENTO DOS PORTOES
ESCALA 1/50

LEGENDA DE PORTOES - PORTOES METALICOS				
REF.	Dimensões (cm)	Quantidade	TIPO	AMBIENTES
PO1	350 x 220	01	02 folhas - de abrir	Acesso principal pedestres
PO2	340 x 238	01	02 folhas - de abrir	Pátio de serviço
PO3	180 x 180	01	01 folha - de abrir	Refeitório
PO4	90 x 203	01	01 folha - de abrir	Área técnica

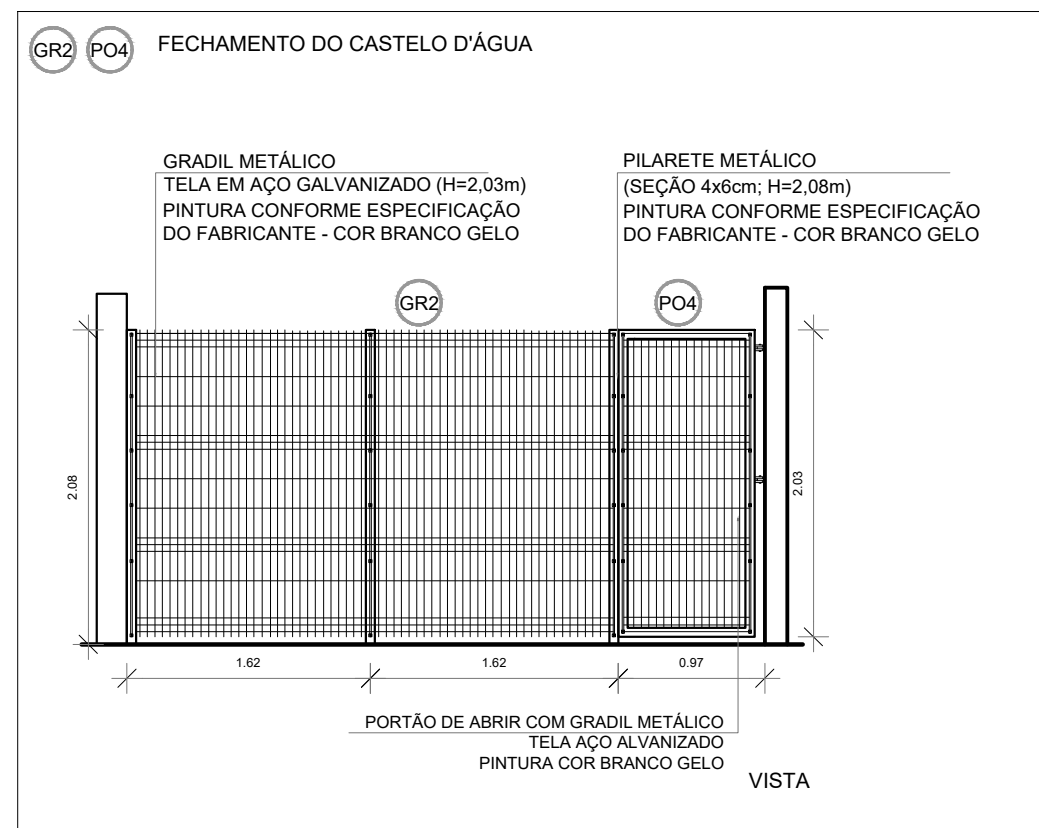

GRADIL METALICO			
REF.	TIPO	Seção (cm)	Altura (cm)
GR1	PILARETE	4 x 6	158
	GRADIL	5 x 20	153
GR2	PILARETE	4 x 6	208
	GRADIL	5 x 20	203


3 DETALHAMENTO GRADIL
ESCALA 1/50

NOTAS

- MEDIDAS E NÍVEIS EM METROS;
- VERIFICAR POSIÇÃO EXATA DOS PLANOS NO PROJETO ESTRUTURAL;
- VERIFICAR DETALHES CONSTRUTIVOS PERTINENTES NAS PRANCHAS DE DETALHAMENTO;
- EM CASO DE CONFLITO DE INFORMAÇÕES ENTRE O PROJETO GRÁFICO E O MEMORIAL DESCRITIVO, PREVALECE A INFORMAÇÃO CONTIDA NOS DESENHOS;
- ALTERAÇÕES NESTE PROJETO SOMENTE COM AUTORIZAÇÃO EXPRESSA DO FNDE

REFERÊNCIAS:

- PLANILHA DE QUANTITATIVOS
- MEMORIAL DESCRITIVO E ESPECIFICAÇÕES TÉCNICAS MARCAS/ FABRICANTES DE MATERIAIS RELACIONADOS AOS PROJETOS CONSTITUÍREM-SE APENAS COMO REFERÊNCIA. O PROJEITADO DIRECIONA A ESCOLHA DE MARCAS E NÃO MANTÉM CADASTRO DE FABRICANTES).

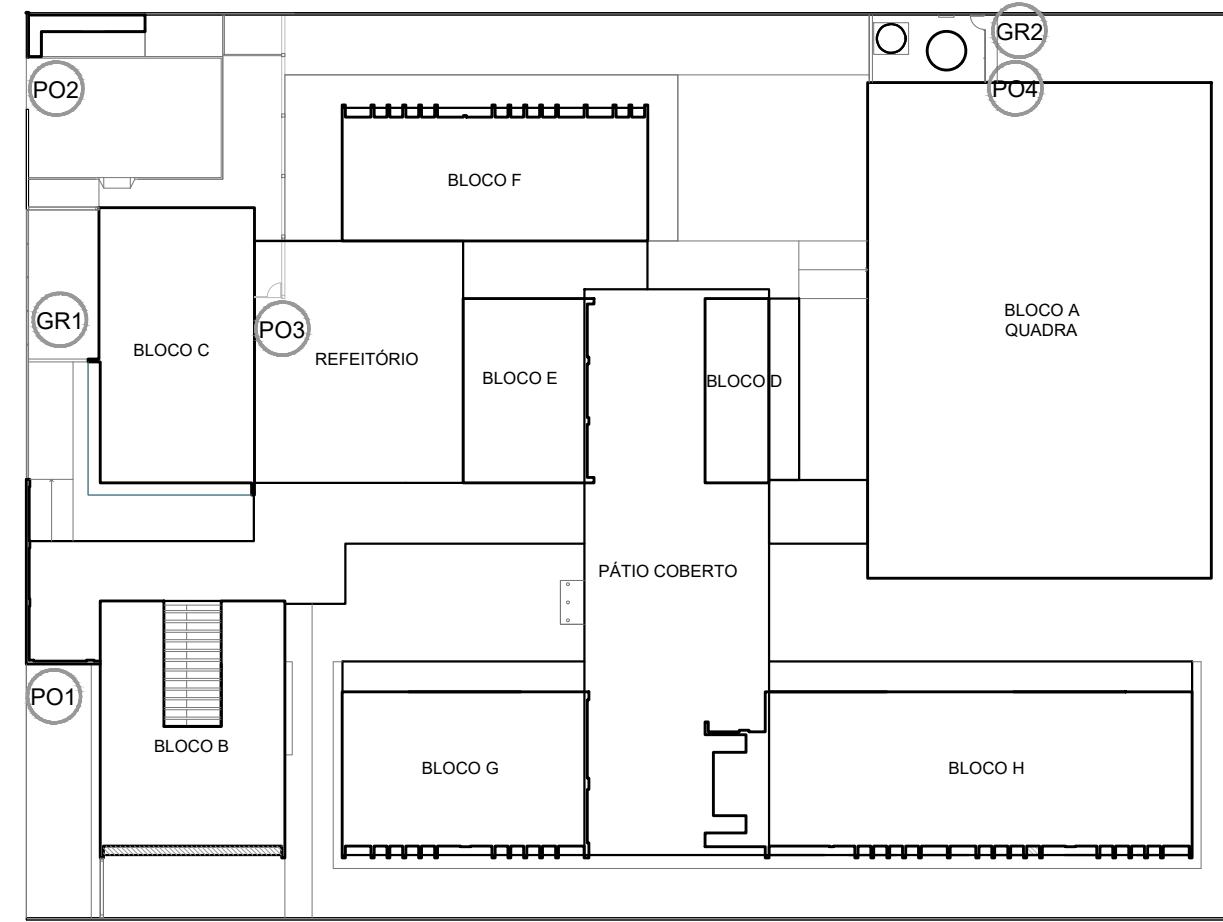

CROQUI DE REFERÊNCIA

Nº	DATA	DESCRIÇÃO
CONTROLE DE REVISÕES		

FNDE Fundo Nacional de Desenvolvimento da Educação

MINISTÉRIO DA EDUCAÇÃO

PROJETO PADRÃO - FNDE

PROPRIETÁRIO: _____
ENDEREÇO: _____
MUNICÍPIO - UF: _____

PROPRIETÁRIO: _____
RESP. TÉCNICO: CREA _____
AUTOR DO PROJETO: CAU _____

DLFO: _____ CREA: _____
RA: _____

OBSERVAÇÕES: _____

ESCOLA 5 SALAS DE AULA - MODELO TÉRREO PROJETO DE ARQUITETURA

COORDENAÇÃO CGEST - Coordenação Geral de Infraestrutura Educativa	PLANTA BAIXA E ELEVACOES PORTOES E MUROS DETALHAMENTO		PRANCHA 32/45
	REVISÃO R:00	ESCALA INDICADA JAN/2021	
FORMATO (110x800)		DATA EMISSÃO JAN/2021	