

SALA MESA EM L

ITEM 23 E 24

SALA RAFAEL

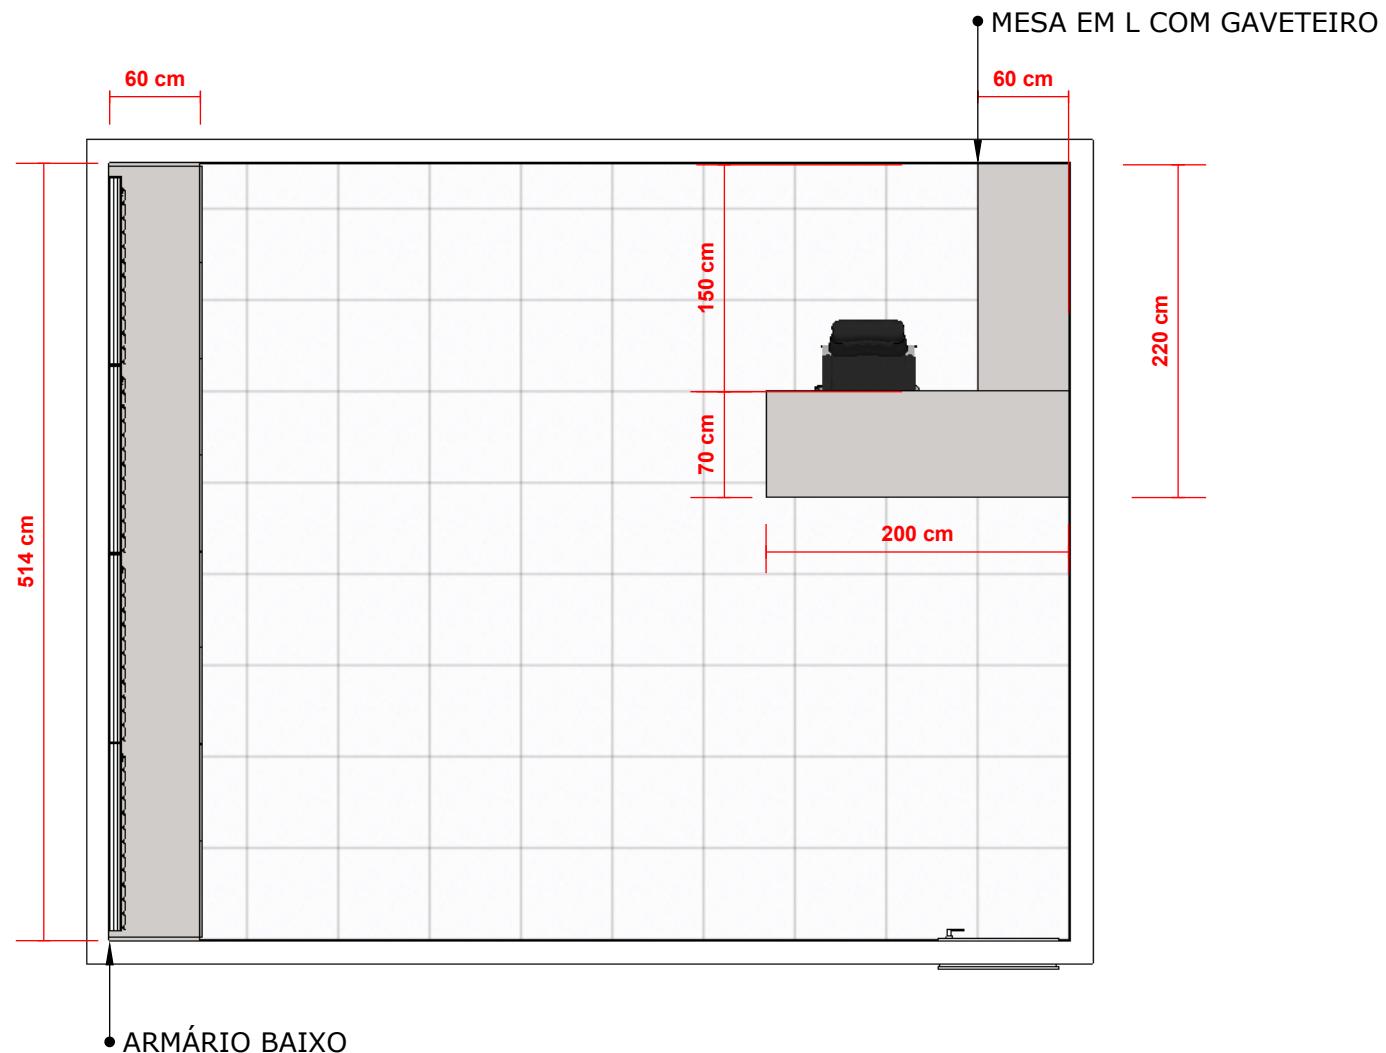


PLANTA BAIXA

ESCALA: 1:50


SALA RAFAEL

ITEM 24

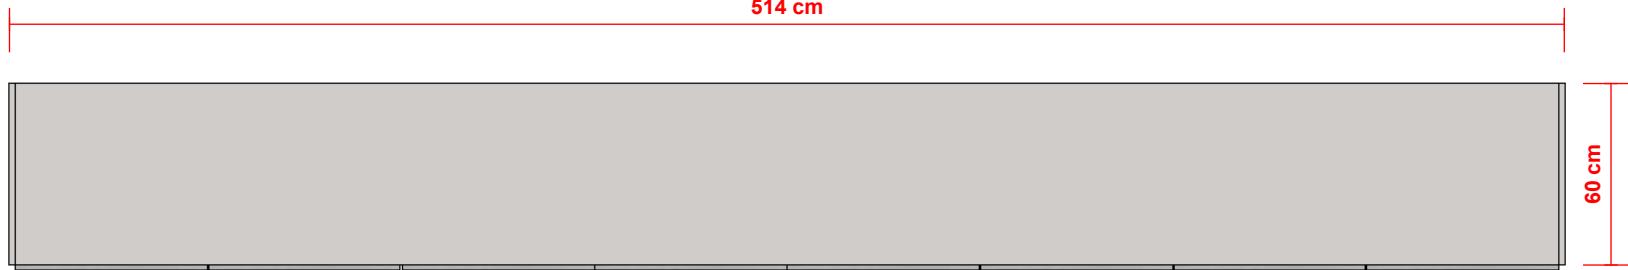

VISTA SUPERIOR - ARMÁRIO BAIXO

ESCALA: 1:25

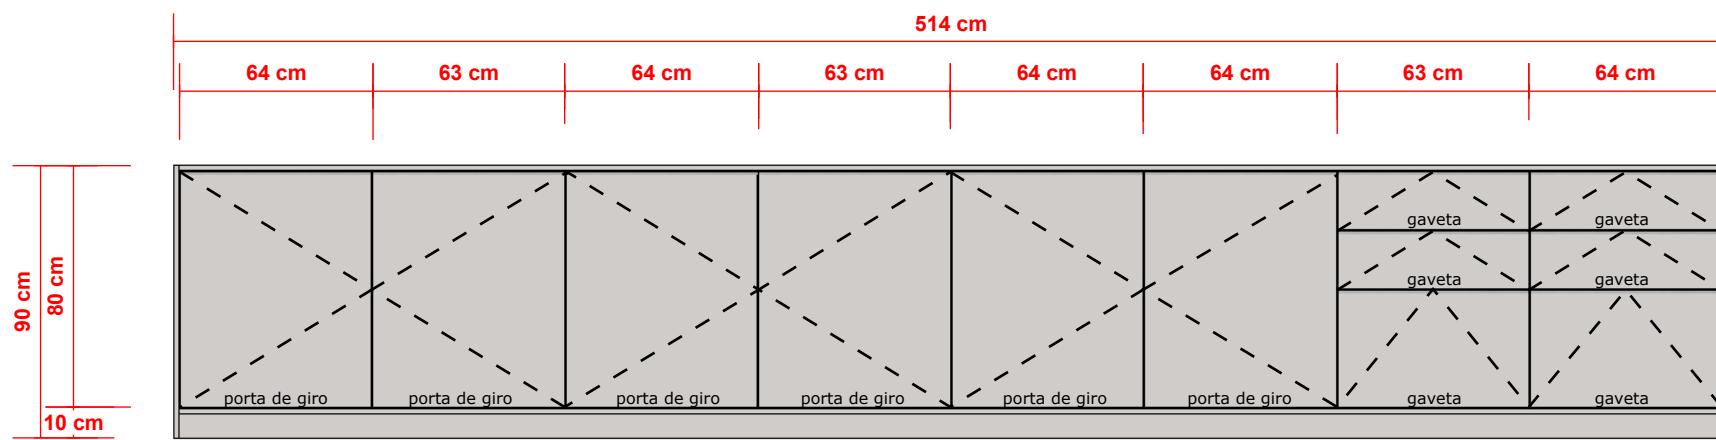


VISTA SUPERIOR - ARMÁRIO BAIXO

ESCALA: 1:25

- Cores dos MDF's seguir mesmo padrão aos já executados nas demais salas;
- Tamponamento de 18mm;
- Todos os puxadores em perfil de alumínio;
- Conferir todas as medidas in loco antes da execução.


SALA RAFAEL

ITEM 23

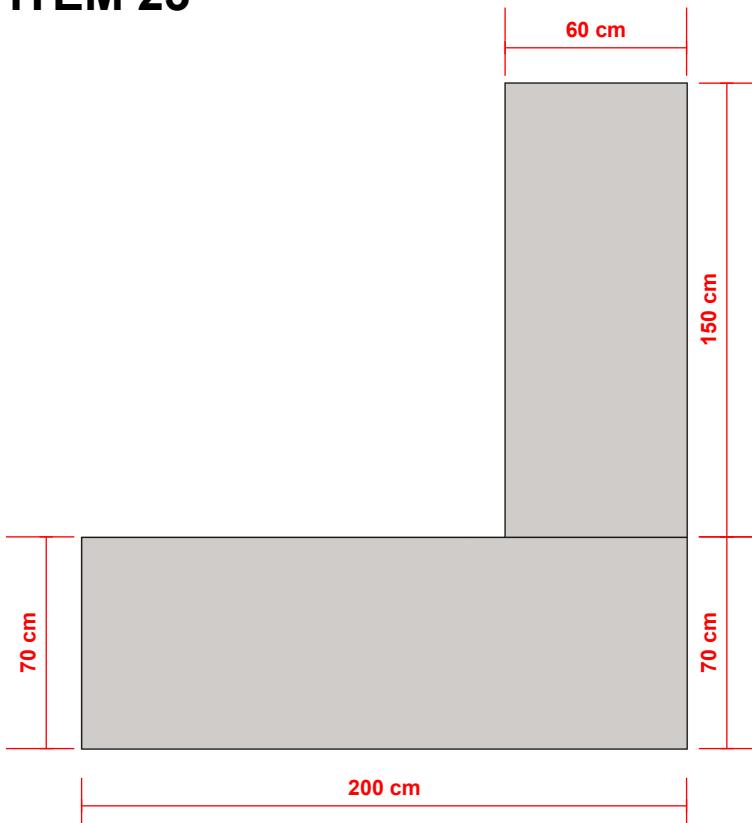


VISTA SUPERIOR - MESA

ESCALA: 1:25

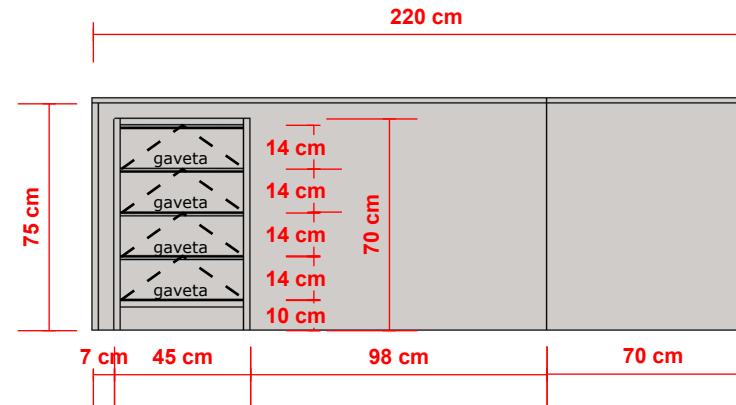

VISTA LATERAL - MESA

ESCALA: 1:25

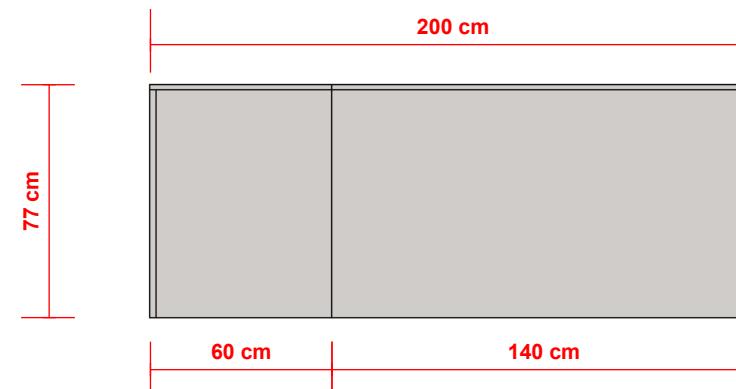

VISTA FRONTAL - MESA


ESCALA: 1:25

- Cores dos MDF's seguir mesmo padrão aos já executados nas demais salas;
- Tamponamento de 18mm;
- Tampo da mesa de 30mm;
- Todos os puxadores em perfil de alumínio;
- Conferir todas as medidas in loco antes da execução.

COZINHA

ITEM 25

COZINHA

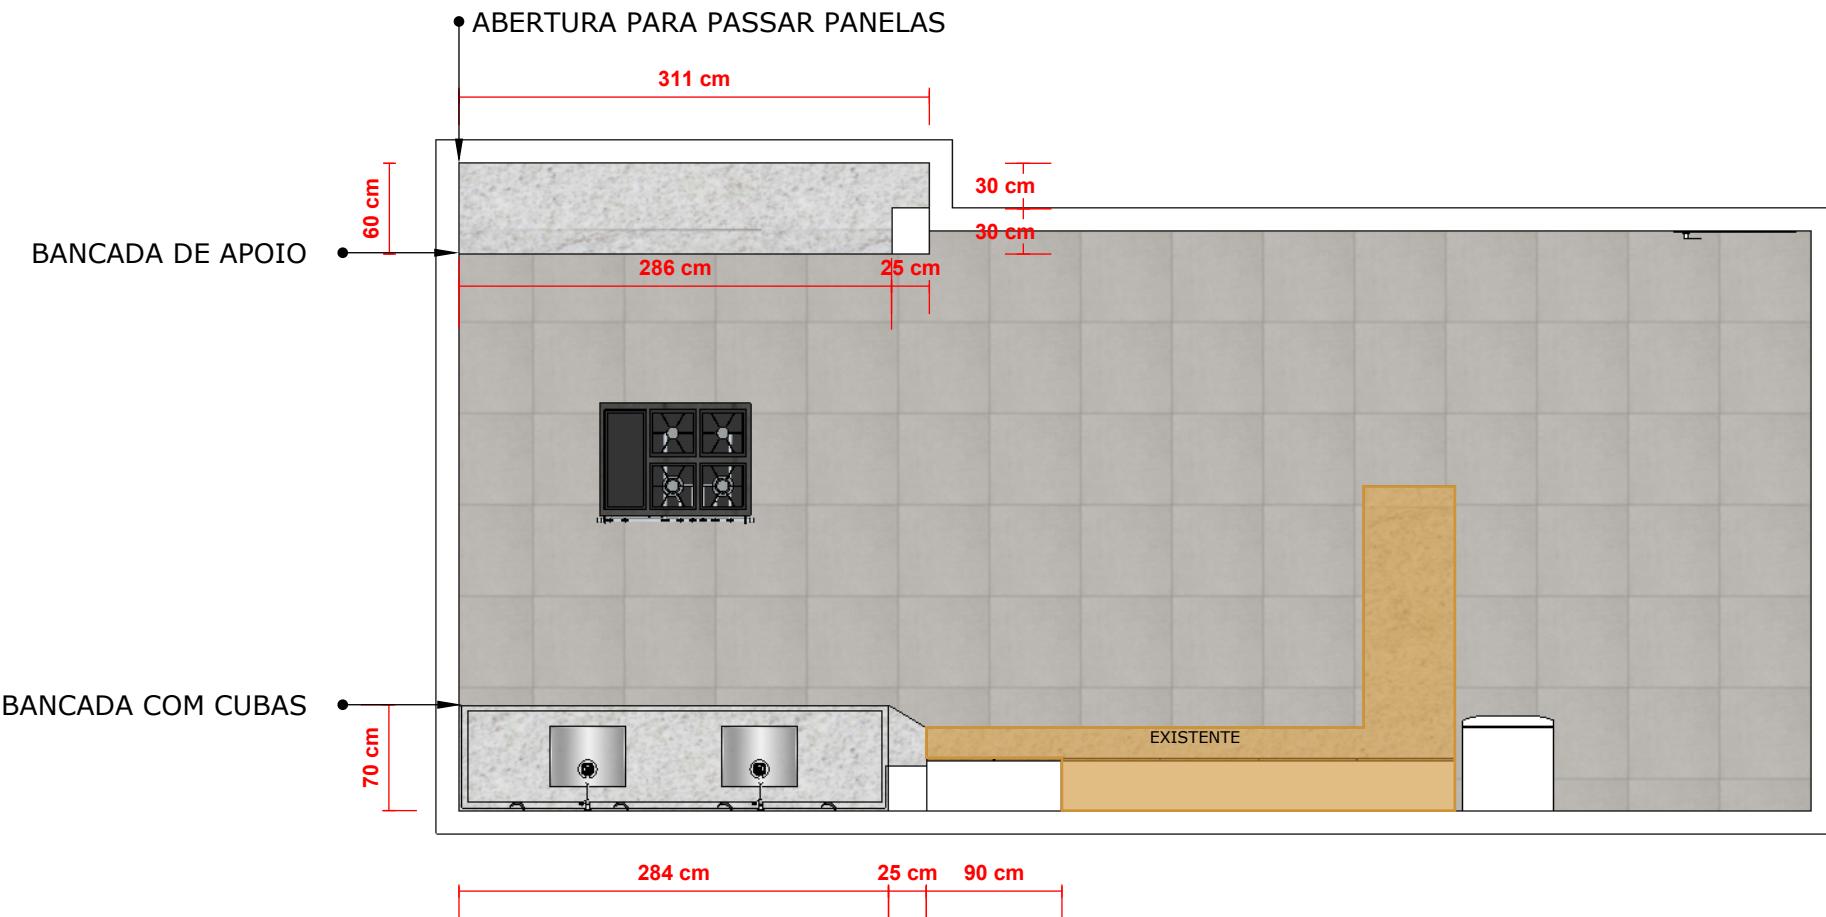


PLANTA BAIXA

ESCALA: 1:50

COZINHA

CRIAÇÃO DE JANELA PARA PASSAR PRATOS 200x100cm P=100cm

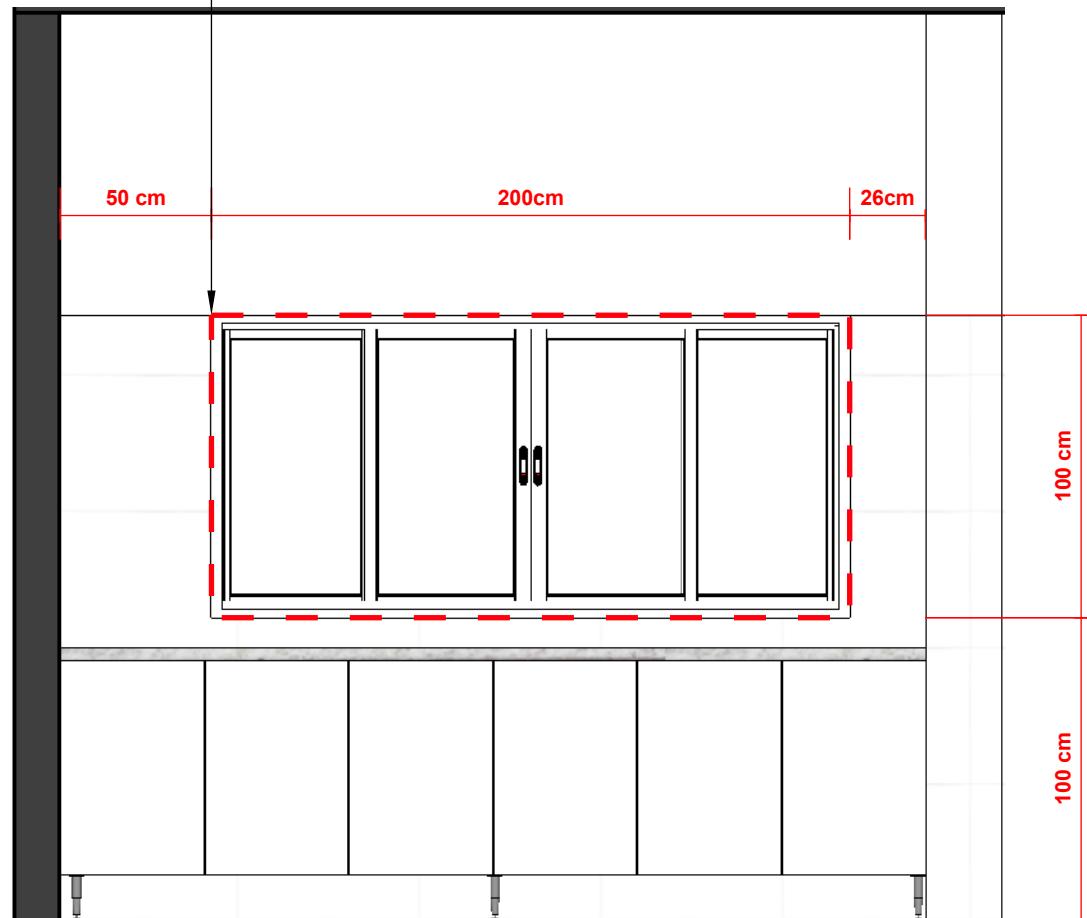


- Cores dos MDF's seguir mesmo padrão aos já executados no ambiente;
- Granito seguir o mesmo já executado no ambiente;
- Tamponamento de 18mm;
- Todos os puxadores em perfil de alumínio seguindo os já executados no ambiente;
- Conferir todas as medidas in loco antes da execução.

COZINHA



VISTA SUPERIOR - BANCADA APOIO

ESCALA: 1:25

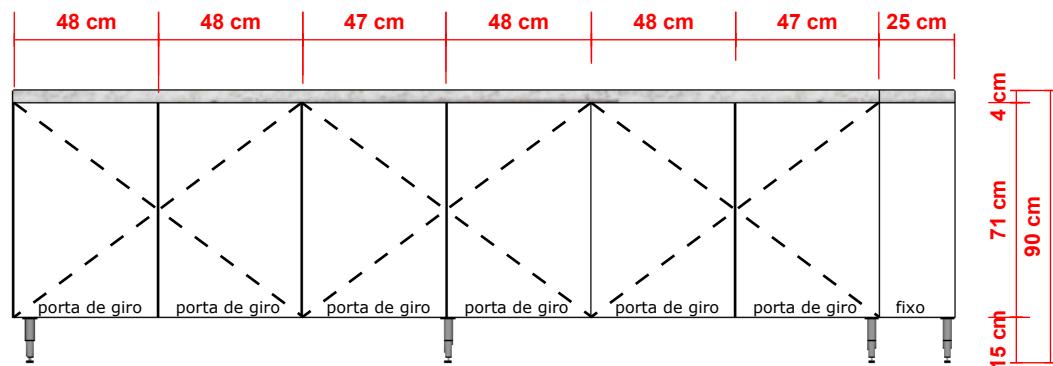


VISTA FRONTAL - BANCADA APOIO


ESCALA: 1:25

- Cores dos MDF's seguir mesmo padrão aos já executados no ambiente;
- Granito seguir o mesmo já executado no ambiente;
- Tamponamento de 18mm;
- Todos os puxadores em perfil de alumínio seguindo os já executados no ambiente;
- Conferir todas as medidas in loco antes da execução.

COZINHA

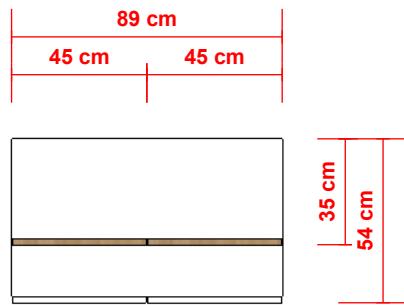


VISTA SUPERIOR - EXPANSÃO
ESCALA: 1:25

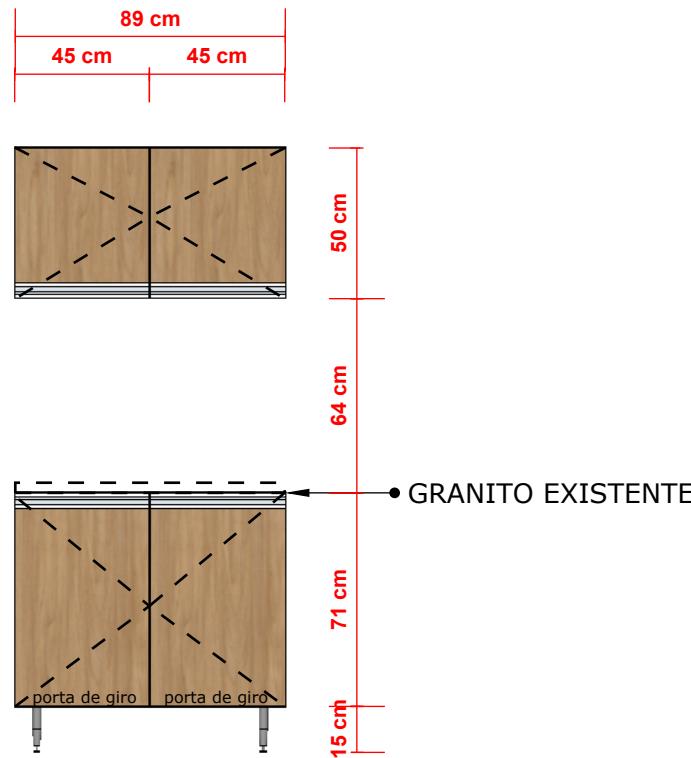

VISTA FRONTAL - EXPANSÃO
ESCALA: 1:25


- Cores dos MDF's seguir mesmo padrão aos já executados no ambiente;
- Granito seguir o mesmo já executado no ambiente;
- Tamponamento de 18mm;
- Todos os puxadores em perfil de alumínio seguindo os já executados no ambiente;
- Conferir todas as medidas in loco antes da execução.

COZINHA

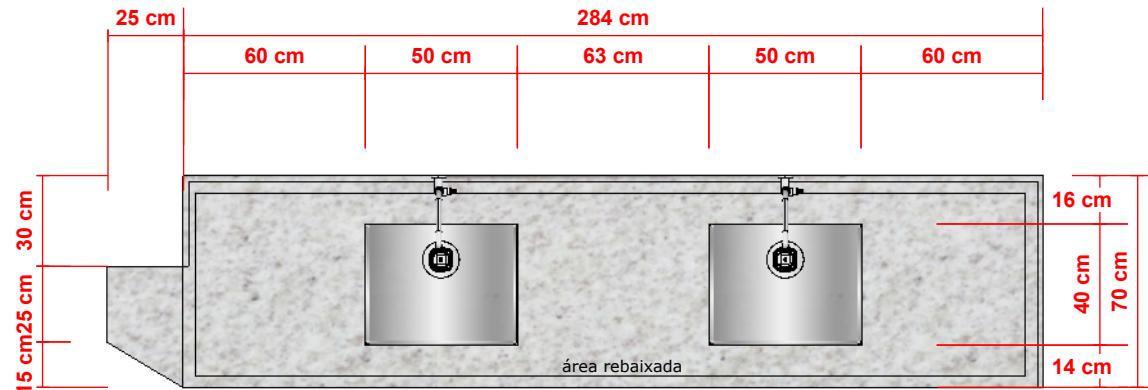

VISTA SUPERIOR - BANCADA PIA

ESCALA: 1:25

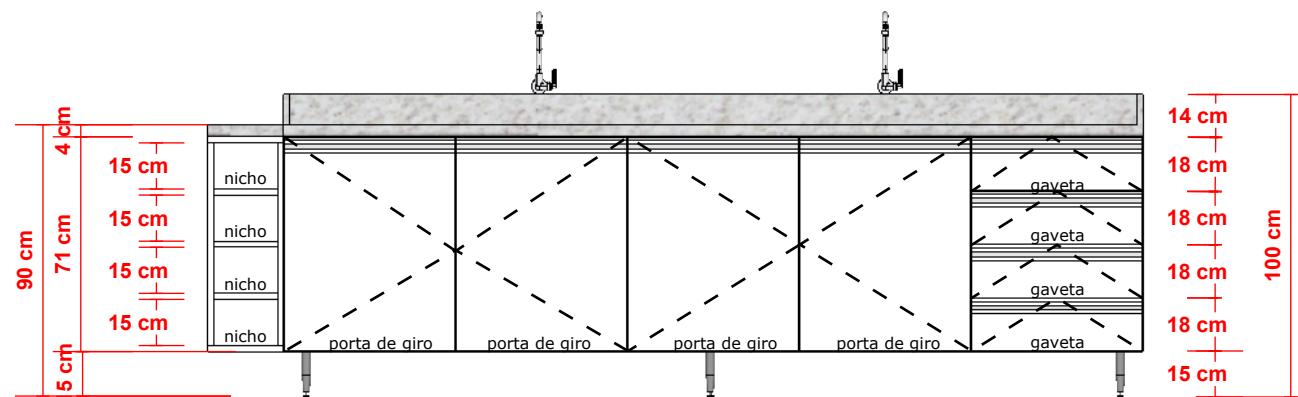

VISTA SUPERIOR - BANCADA PIA

ESCALA: 1:25

- Cores dos MDF's seguir mesmo padrão aos já executados no ambiente;
- Granito seguir o mesmo já executado no ambiente;
- Tamponamento de 18mm;
- Todos os puxadores em perfil de alumínio seguindo os já executados no ambiente;
- Conferir todas as medidas in loco antes da execução.