


Planta Baixa  
Faixa de Pedestres


Escala 1/7000

PARE

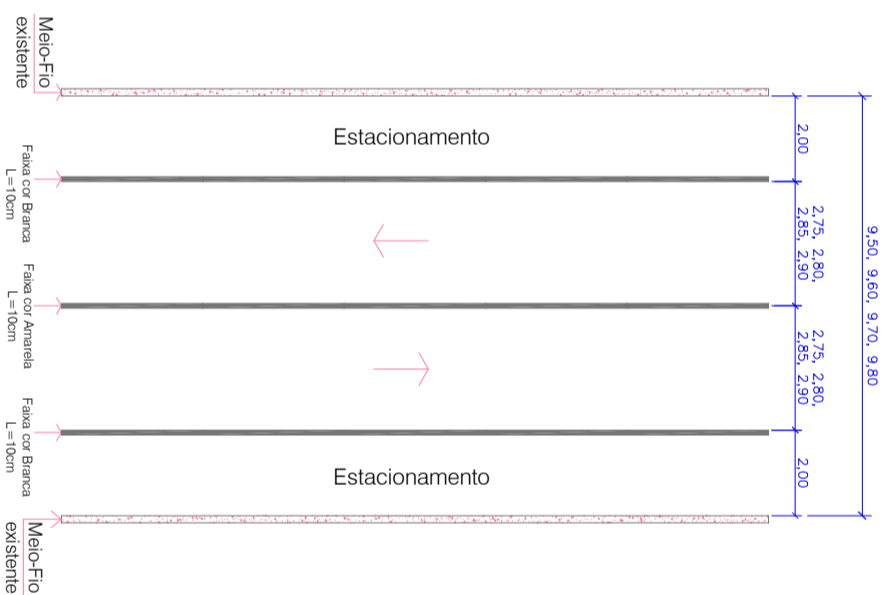

Planta Baixa - Delimitação das Vias

Escala 1/3500

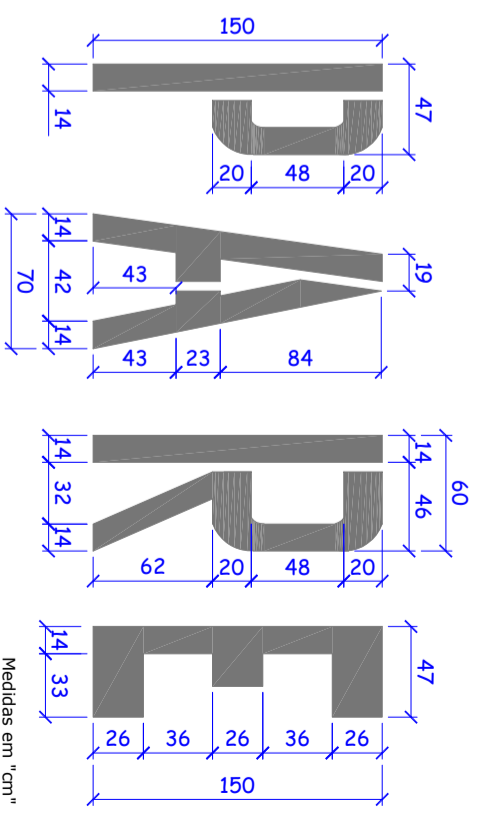

FAIXAS - DELIMITAÇÃO DAS VIAS E ACOSTAMENTOS				FAIXAS DE PEDESTRES, RETENÇÃO, escrita "PARE"					
Faixas COR BRANCA - continua (2x)		Faixas COR AMARELA - continua Central		Faixas Travessia Pedestres COR BRANCA		Faixa de Retenção COR BRANCA		Escrita "PARE" - COR BRANCA	
Nome da Rua	Trecho	largura (m)	Comprimento (m)	Área (m²)	largura (m)	Comprimento (m)	Área (m²)	Quantidade	Área (2,0m²)
Rua Industrial	1	0,10	328 * 2 = 656,00	65,60	0,40	3,00	1,20	02	2 x 2 = 4,00
Rua Atílio Pilonetto	1	0,10	288 * 2 = 576,00	57,60	0,40	3,00	1,20	01	2 x 1 = 2,00
Rua Amêlio Ravanelli	2	0,10	164 * 2 = 328,00	32,80	0,40	3,00	1,20	02	2 x 1 = 2,00
Rua Jordani Munaretto	1	0,10	187,50 * 2 = 375,00	37,50	0,40	3,00	1,20	01	2 x 1 = 2,00
Rua Cândido Merlo	1	0,10	79 * 2 = 158,00	15,80	0,40	3,00	1,20	02	2 x 2 = 4,00
Rua Cândido Merlo	2	0,10	97 * 2 = 194,00	19,40	0,40	3,00	1,20	02	2 x 2 = 4,00
Rua Cândido Merlo	1	0,10	203 * 2 = 406,00	40,60	0,40	3,00	1,20	05	9,00
Rua Cândido Merlo	1	0,10	193,70 * 2 = 387,40	38,74	0,40	3,00	1,20	04	2 x 2 = 4,00
Rua Agreste V. Naerberg	1	0,10	995 * 2 = 390,00	39,00	0,40	3,00	1,20	02	2 x 2 = 4,00
Rua Paulo Pazin	1	0,10	112 * 2 = 224,00	22,40	0,40	3,00	1,20	02	2 x 2 = 4,00
Rua Tércio Donko	1	0,10	241 * 2 = 482,00	48,20	0,40	3,00	1,20	05	9,00
Rua Lvo Dornelles	1	0,10	200 * 2 = 400,00	40,00	0,40	3,00	1,20	01	2 x 1 = 2,00
Rua Lvo Dornelles	2	0,10	188,50 * 2 = 377,00	37,70	0,40	3,00	1,20	02	2 x 1 = 2,00
Rua Oliveira Correto	1	0,10	96 * 2 = 192,00	19,20	0,40	3,00	1,20	02	2 x 2 = 4,00
Rua Primo Zanotto	1	0,10	78,7 * 2 = 157,40	15,74	0,40	3,00	1,20	03	5,40
Rua João Baggio	1	0,10	494 * 2 = 988,00	98,80	0,40	3,00	1,20	05	9,00
Rua João Calerli	1	0,10	52 * 2 = 104,00	10,40	0,40	3,00	1,20	02	1 x 2 = 2,00
<b>Total</b>			<b>152,50 / 112,30</b>	<b>682,04</b>		<b>341,02</b>	<b>579,60</b>	<b>07</b>	<b>50,00</b>



Município de Bom Sucesso do Sul

Rua Cândido Merlo, nº 290 - CEP: 85.515-000  
Fone (46) 3234-1135 - CNPJ: 80.874.100/0001-86

Projeto: RECAPEAMENTO ASFÁLTICO EM VIAS URBANAS

ART 1720236794985

Proprietário: Município de Bom Sucesso do Sul

Área: 32.224,42 m²

Especificações: Localização das Faixas Horizontais, Projeto das Faixas das Vias, Detalhe da Palavra "PARE", Quadro Estatístico

Escala: INDICADA

Data: Dezembro / 2023

Prancha:

Fábio Júnior de Oliveira  
Engenheiro Civil  
Crea PR-82.120/D

04/04