



ELEVAÇÃO.1
ESC : 1 : 50

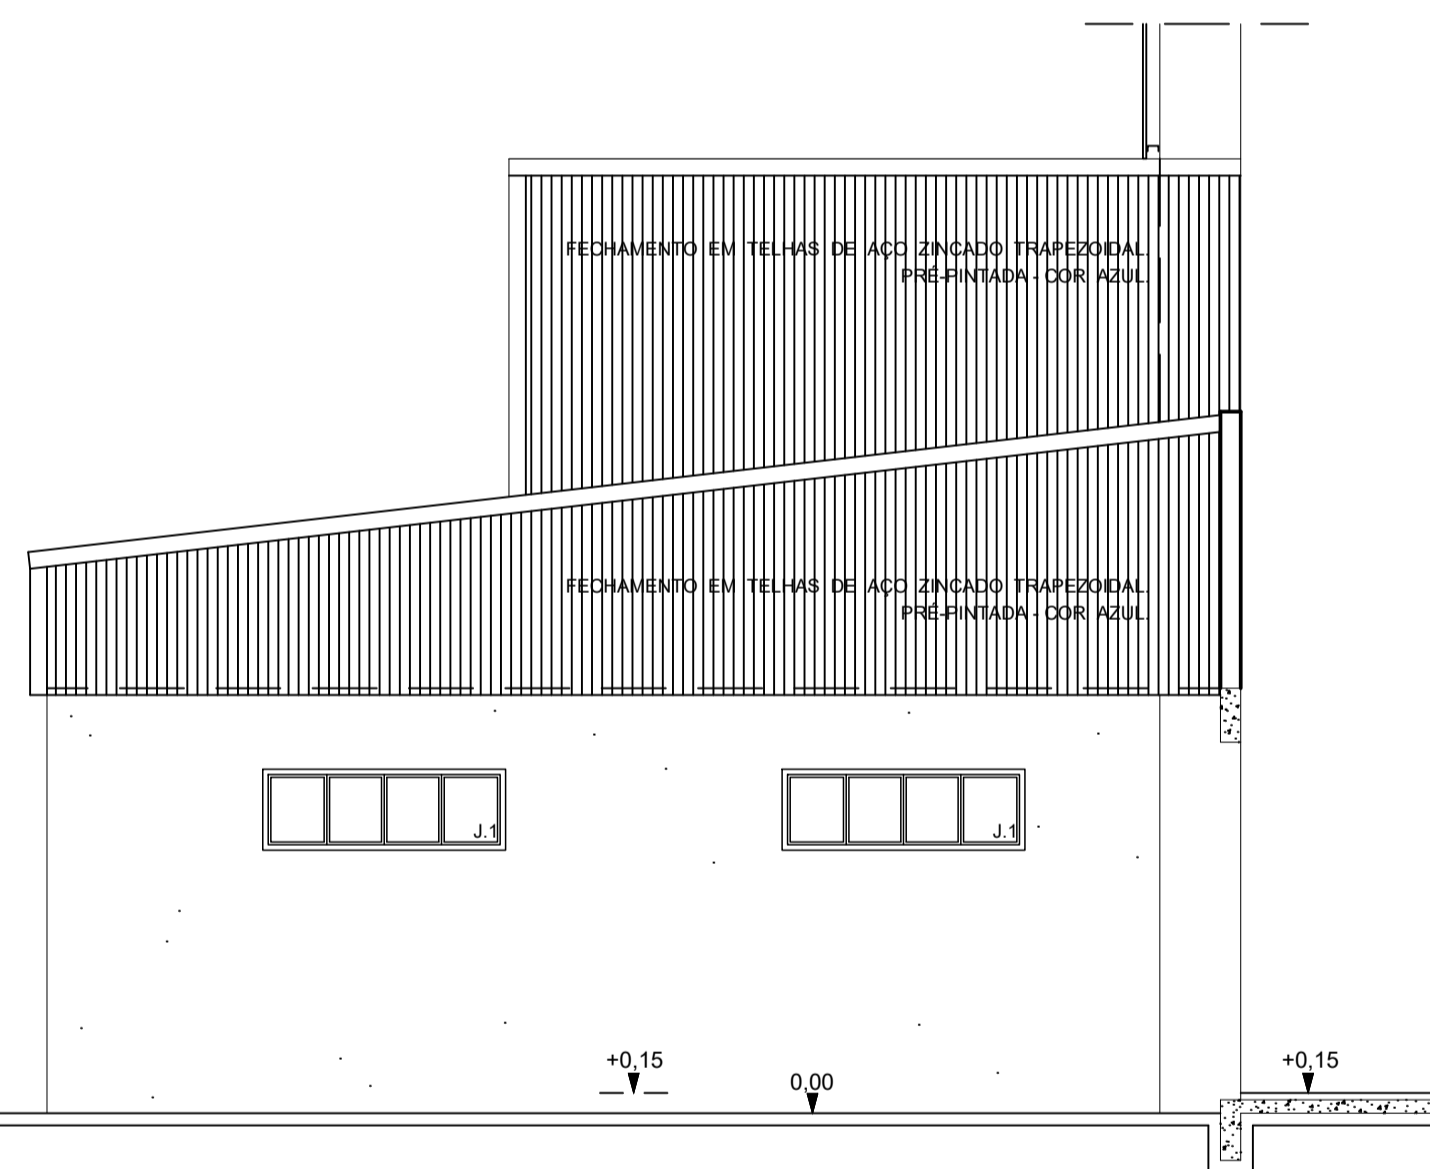

ELEVAÇÃO.2
ESC : 1 : 50

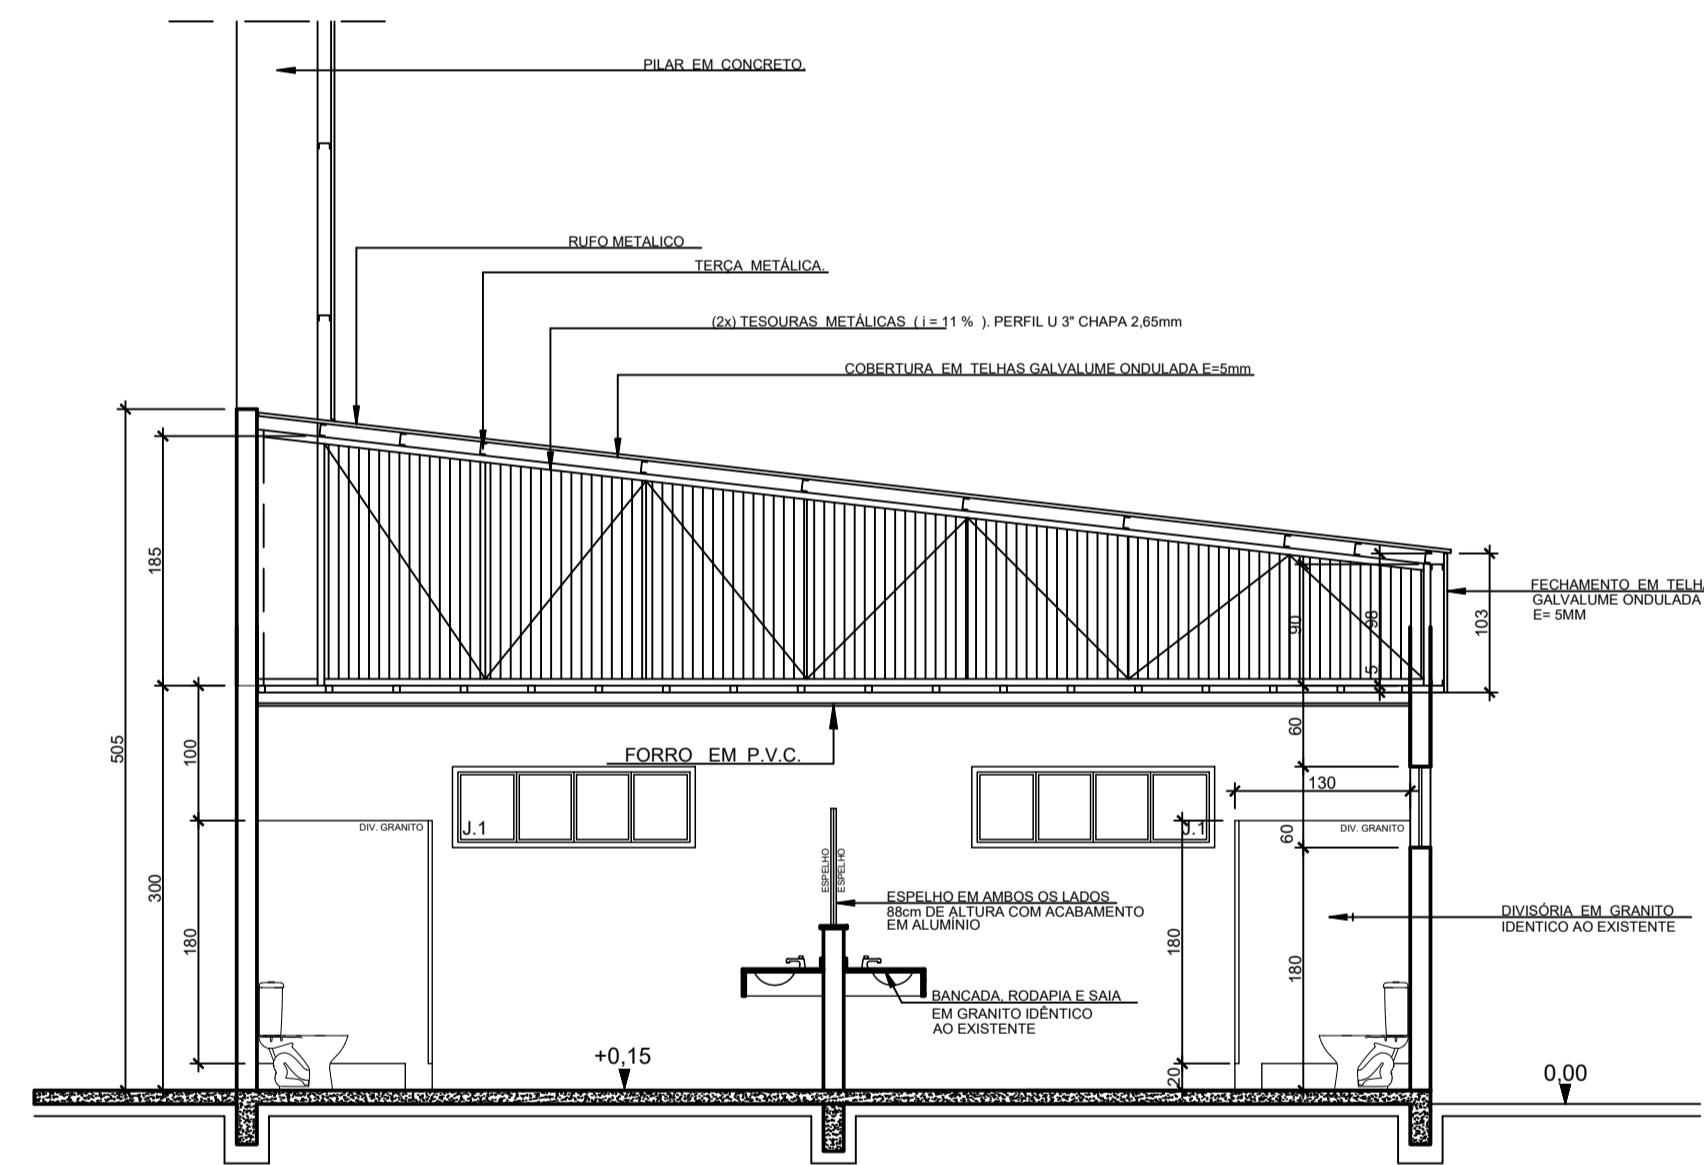

CORTE.1
ESC : 1 : 50

Prefeitura Municipal de Bom Sucesso do Sul

Rua Candido Merlo, 290 - CEP:85515-000
Fone (46) 3234-1135 - CNPJ: 80.874.100/0001-86

Projeto:	AMPLIAÇÃO DAS INSTALAÇÕES SANITÁRIAS DO CENTRO DE EVENTOS JORDAN MUNARETTO	Lote:	03	Quadra:	51
Proprietário:	Município de Bom Sucesso do Sul	Área:	53,10 m ²		
Especificações:	CORTES, ELEVAÇÕES		Escala:	INDICADA	
		Data:	Setembro/2022		
		Prancha:	02/02		
Nilson Antônio Feversani	Diogo Rossetto				
Prefeito Municipal	Engenheiro Civil	CREA-PR 109070/D			