
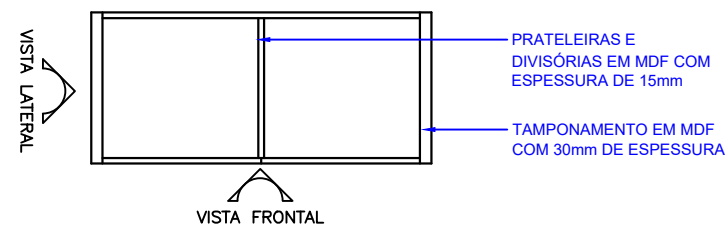
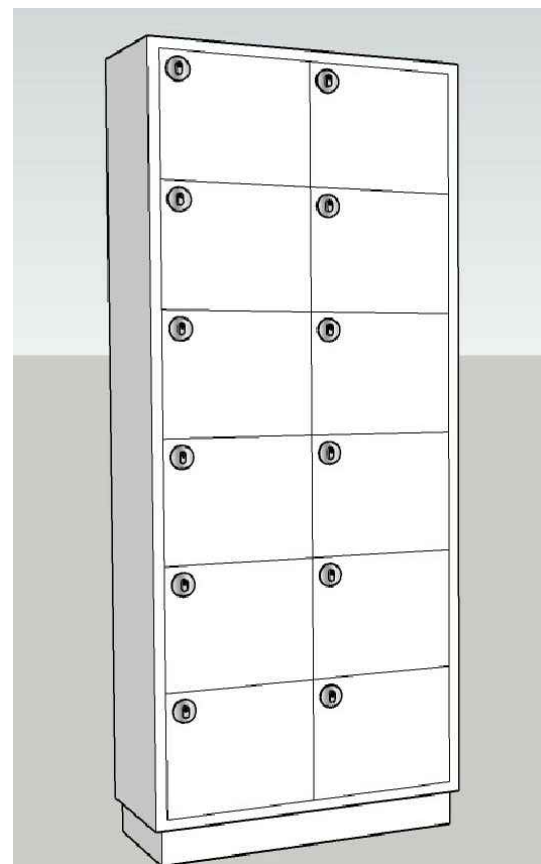
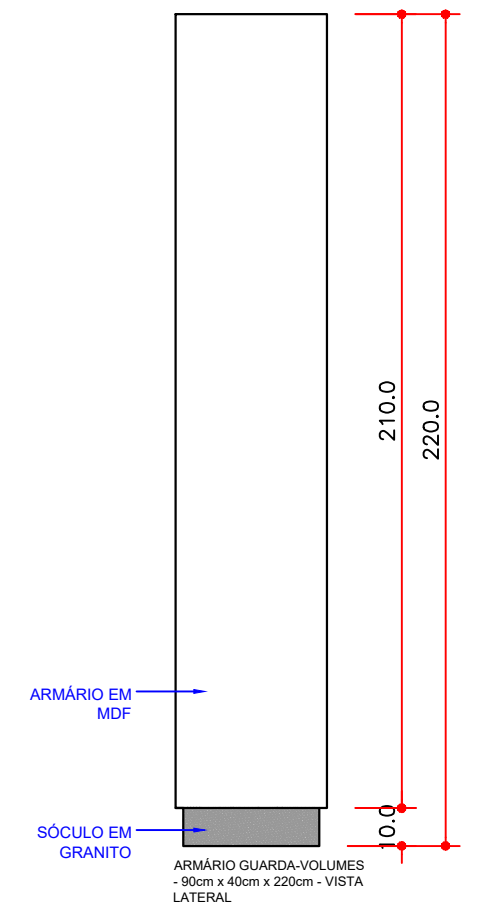
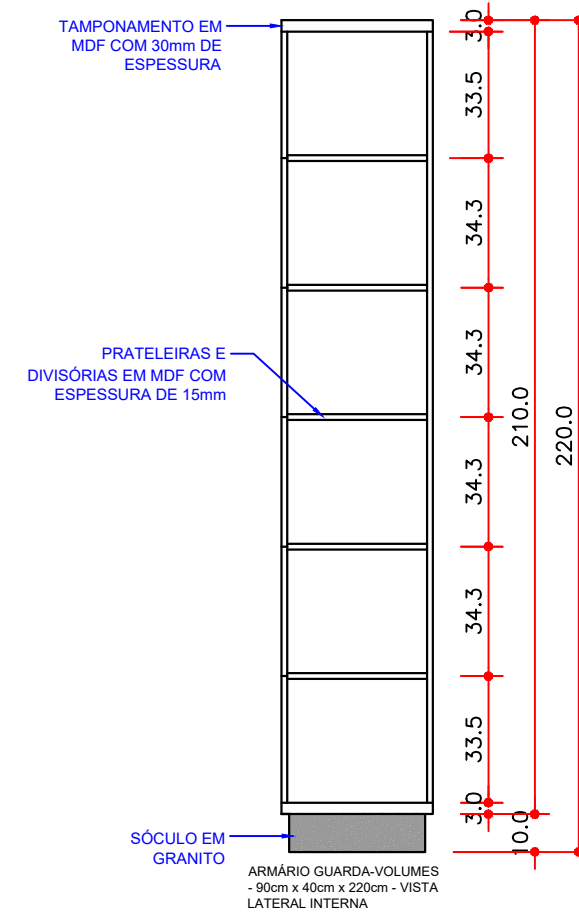
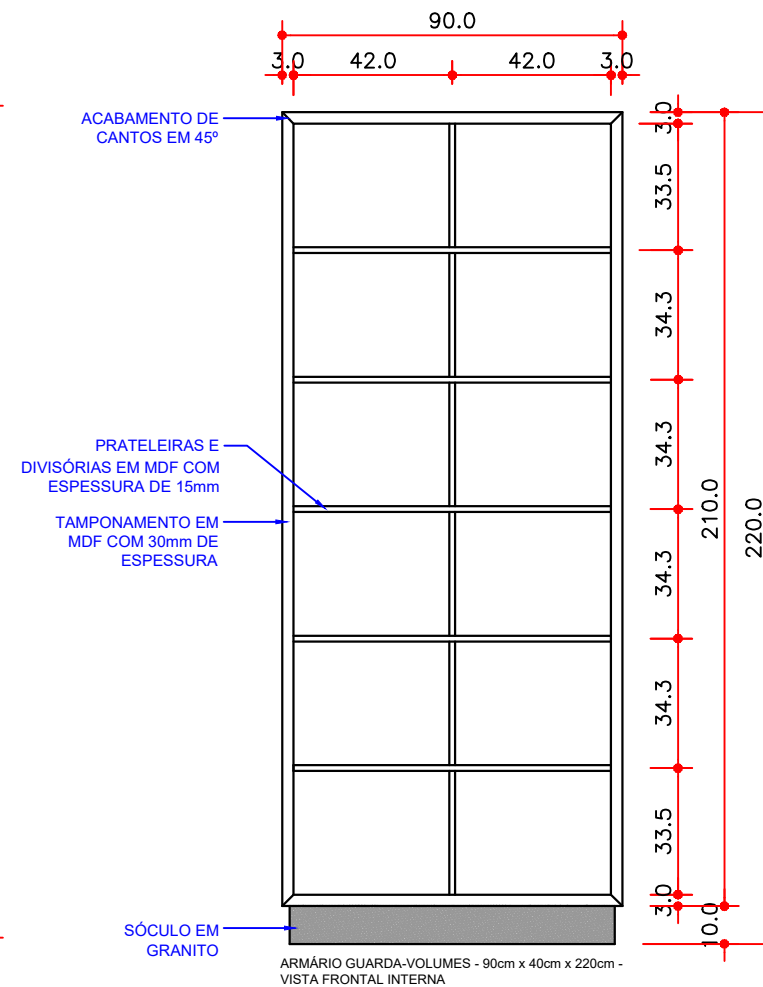


# 01

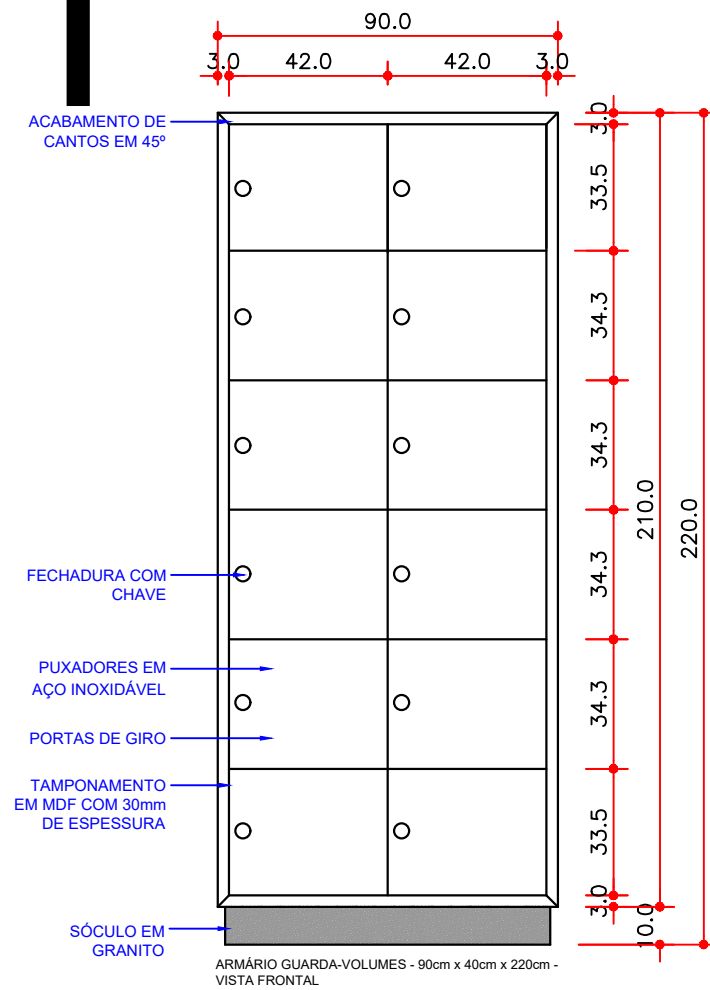

**OBSERVAÇÃO IMPORTANTE:**  
 \* O SÓCULO DO MÓVEL DEVE SER ADAPTADO PARA ENCAIXAR NO PISO/RODAPÉ EXISTENTE

Prefeitura Municipal de Bom Sucesso do Sul  
 Rua Candido Merlo, 290 - CEP:85515-000  
 Fone (46 ) 3234-1135 - CNPJ: 80.874.100/0001-86

Projeto: MÓVEIS PARA NOVA UNIDADE BÁSICA DE SAÚDE	Lote: -	Quadra: -
Proprietário: Município de Bom Sucesso do Sul	Desenho: Mariana M.	
Especificações: ARMÁRIO GUARDA VOLUMES	Escala: 1/20	
Responsável Técnico: Mariana Martinele Arquiteta e Urbanista CAU nº A88418-0	Data: 11/09/2020	
	Prancha: 01/28	