


TRECHO 01
ESCALA 1/400

QUANTITATIVO DE MATERIAIS POR TRECHO																											
	Trecho 01	Trecho 02	Trecho 03	Trecho 04	Trecho 05	Trecho 06	Trecho 07	Trecho 08	Trecho 09	Trecho 10	Trecho 11	Trecho 12	Trecho 13	Trecho 14	Trecho 15	Trecho 16	Trecho 17	Trecho 18	Trecho 19	Trecho 20	Trecho 21	Trecho 22	Trecho 23	Trecho 24	Trecho 25	TOTAL	
Rampa de Concreto (Un)	23	3	5	4	8	3	8	4	8	4	4	2	4	4	3	2	2	4	12	8	8	8	4	8	4	147	
Grama (m²)	446,27	642,82	588,44	532,79	581,52	204,42	0,00	0,00	0,00	0,00	0,00	0,00	192,44	283,00	432,16	40,20	0,00	212,37	597,23	345,64	343,77	316,37	208,58	89,08	64,85	6121,95	
PAVERS 8cm (m²)	0,00	59,87	0,00	0,00	0,00	0,00	0,00	0,00	0,00	0,00	0,00	0,00	25,19	123,14	0,00	0,00	0,00	0,00	0,00	0,00	0,00	0,00	0,00	0,00	0,00	0,00	208,20
PAVERS 6cm (m²)	1470,26	1086,87	1032,29	820,58	1069,28	377,72	749,57	535,35	650,46	497,49	321,66	91,73	566,95	268,78	444,42	35,08	49,63	416,12	1084,04	898,43	882,63	842,77	509,47	565,03	397,12	15663,73	
Piso Tátil de Alerta (m²)	11,78	10,68	9,30	6,47	7,90	4,31	6,05	4,96	10,58	6,64	4,62	2,31	3,28	2,94	1,79	0,97	0,97	3,28	5,80	5,21	4,54	5,54	1,93	4,54	4,62	131,01	
Piso Tátil Direcional (m²)	130,49	71,65	87,72	115,32	82,93	29,18	64,87	45,53	39,45	38,85	23,88	7,39	29,20	37,77	44,59	1,26	1,79	16,11	97,71	91,42	90,42	84,85	53,31	51,44	37,55	1374,68	
Mini-guia para Paver (m)	539,66	793,76	726,87	603,45	725,59	258,26	0,00	0,00	0,00	0,00	0,00	0,00	226,62	270,71	404,32	8,19	0,00	254,26	670,31	408,73	404,30	379,11	242,11	110,20	82,58	7109,03	

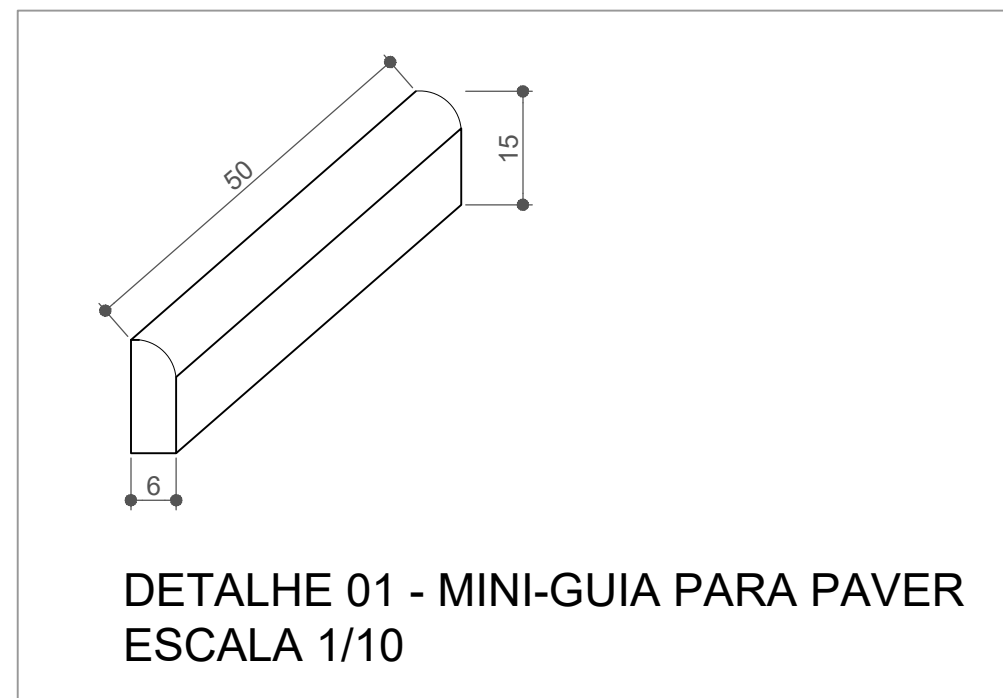

Prefeitura Municipal de Bom Sucesso do Sul
Rua Cândido Maria, 290 - CEP: 85515-000
Fone (46) 3234-1135 - CNPJ: 80.874.100/0001-86

Projeto: CAÇADAS URBANAS
Proprietário: Município de Bom Sucesso do Sul
Especificações: TRECHO 01, DETALHE 01

Arquiteto: Fábio Júnior de Oliveira
Engenheiro Civil
CREA: PR-02.120/0

02/09