




# 09

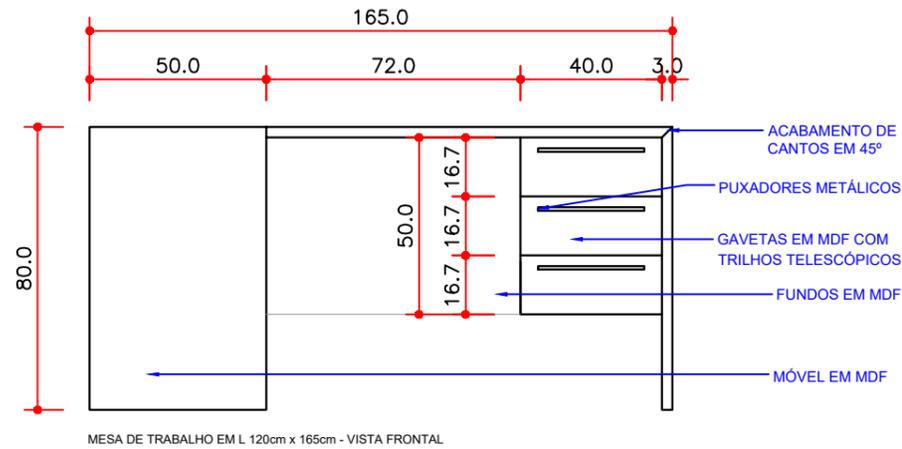


MESA DE TRABALHO EM L 120cm x 165cm - VISTA FRONTAL

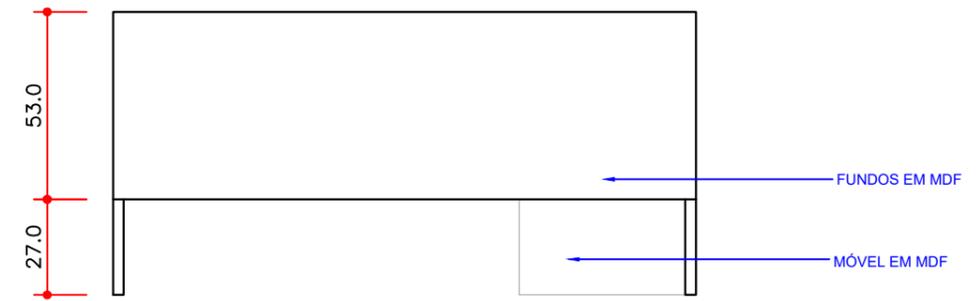

MESA DE TRABALHO EM L 120cm x 165cm - VISTA DE FUNDOS

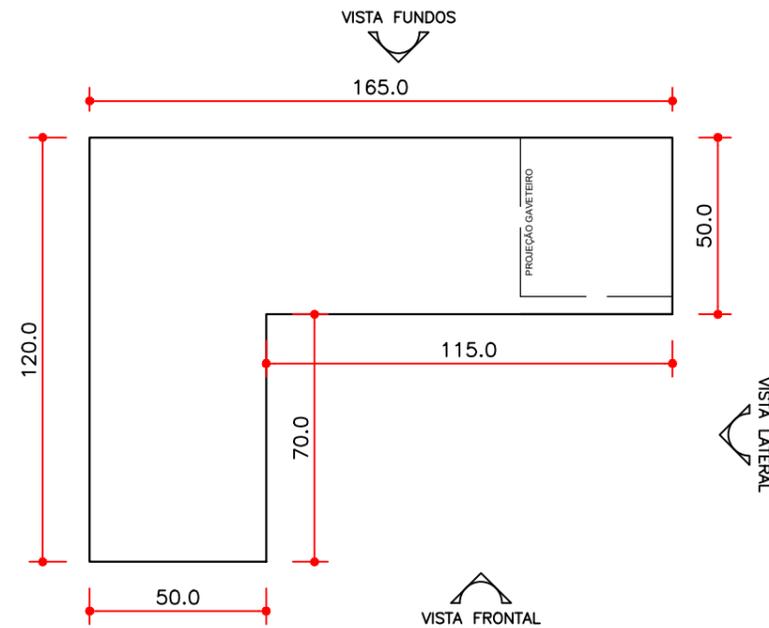

MESA DE TRABALHO EM L 120cm x 165cm - VISTA SUPERIOR  
- SALA ADMINISTRATIVA

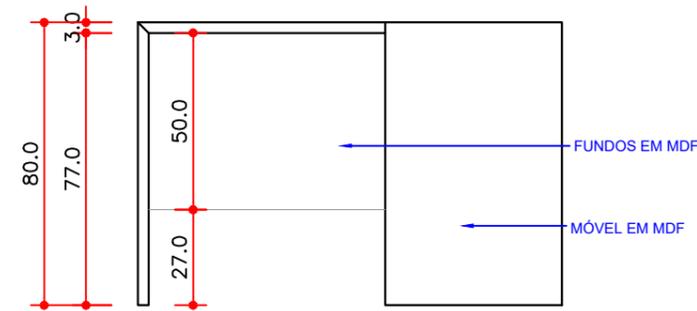

MESA DE TRABALHO EM L 120cm x 165cm - VISTA DE LATERAL

**OBSERVAÇÃO IMPORTANTE:**

\* AS BASES DO MÓVEL DEVEM SER ADAPTADAS PARA ENCAIXAR NO PISO/RODAPÉ EXISTENTE

Prefeitura Municipal de Bom Sucesso do Sul

Rua Candido Merlo, 290 - CEP:85515-000

Fone (46 ) 3234-1135 - CNPJ: 80.874.100/0001-86

Projeto: MÓVEIS PARA NOVA UNIDADE BÁSICA DE SAÚDE	Lote: -	Quadra: -
Proprietário: Município de Bom Sucesso do Sul	Desenho: Mariana M.	
Especificações: MESA DE TRABALHO	Escala: 1/20	
Responsável Técnico: Mariana Martinele Arquiteta e Urbanista CAU nº A88418-0	Data: 11/09/2020	
	Prancha: 09/28	