

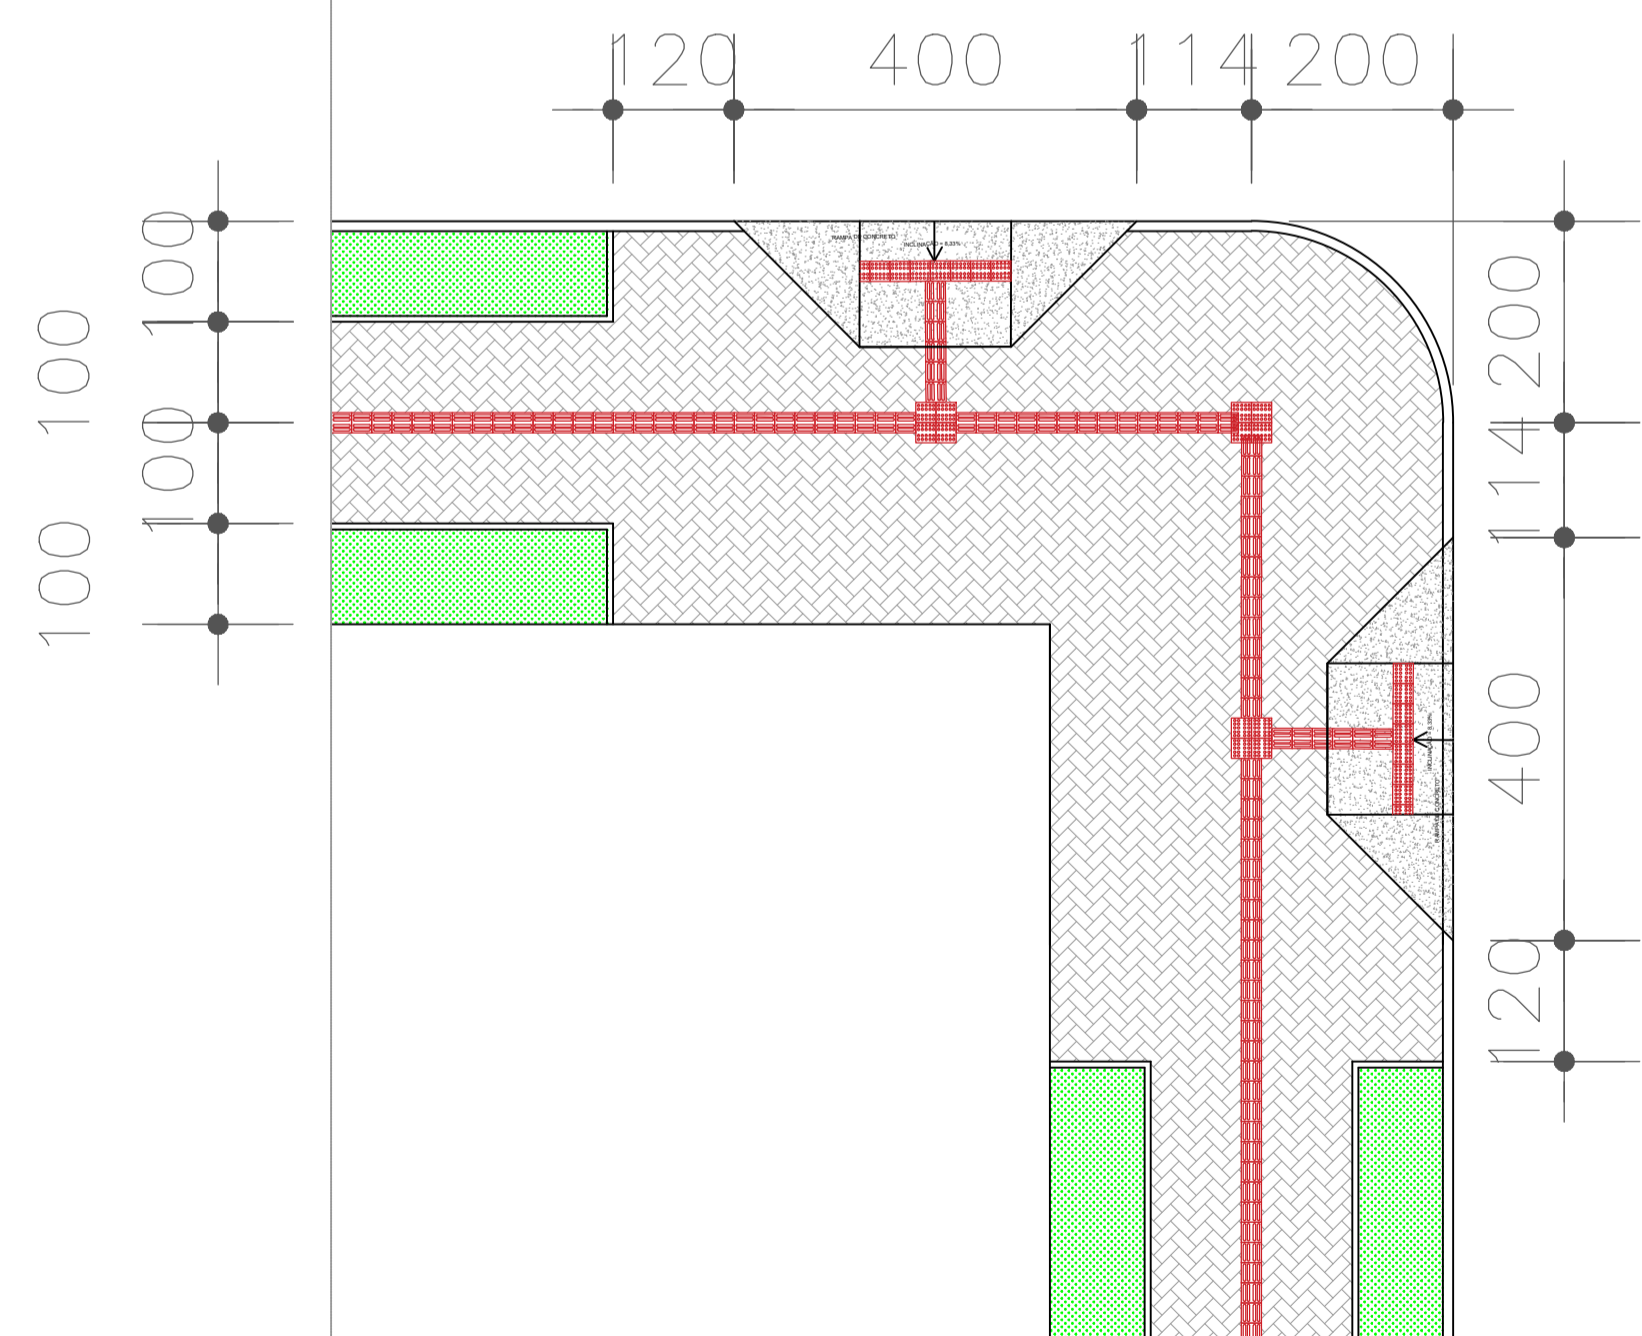


RUA 01

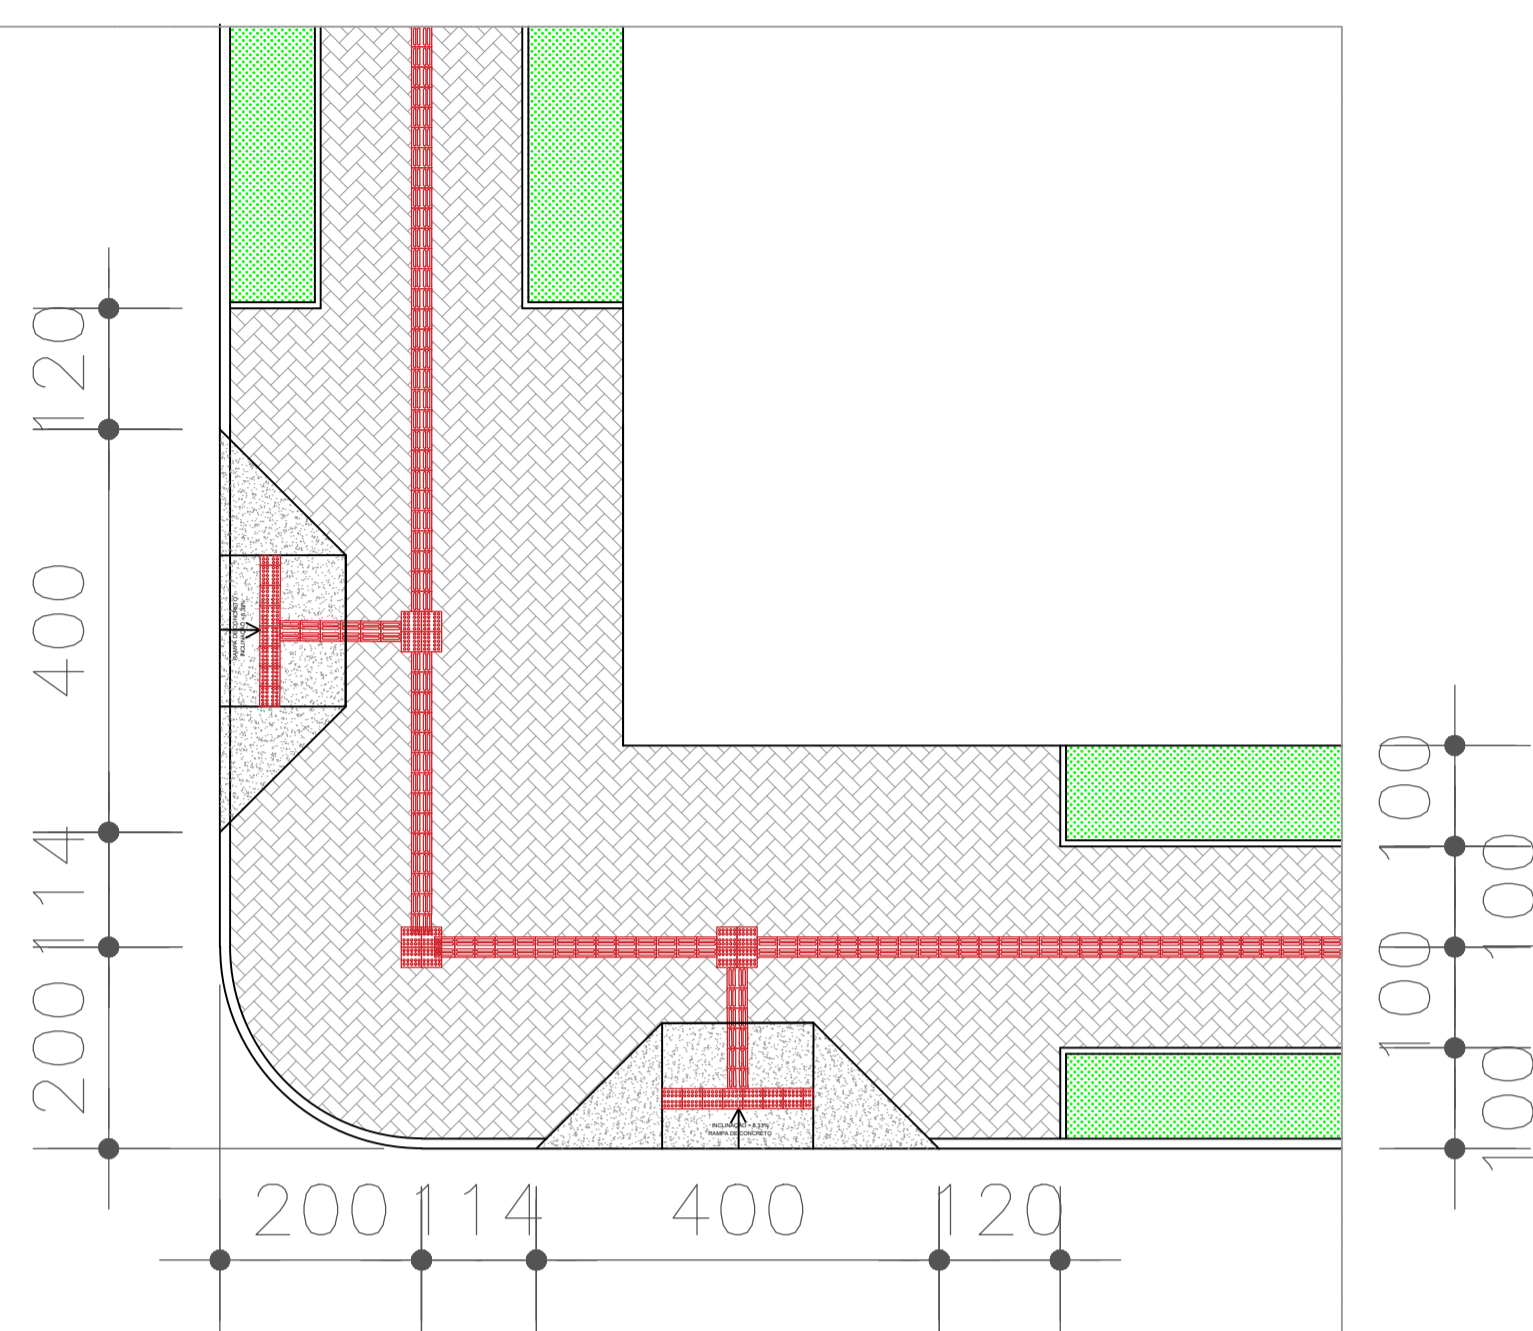

RUA 02

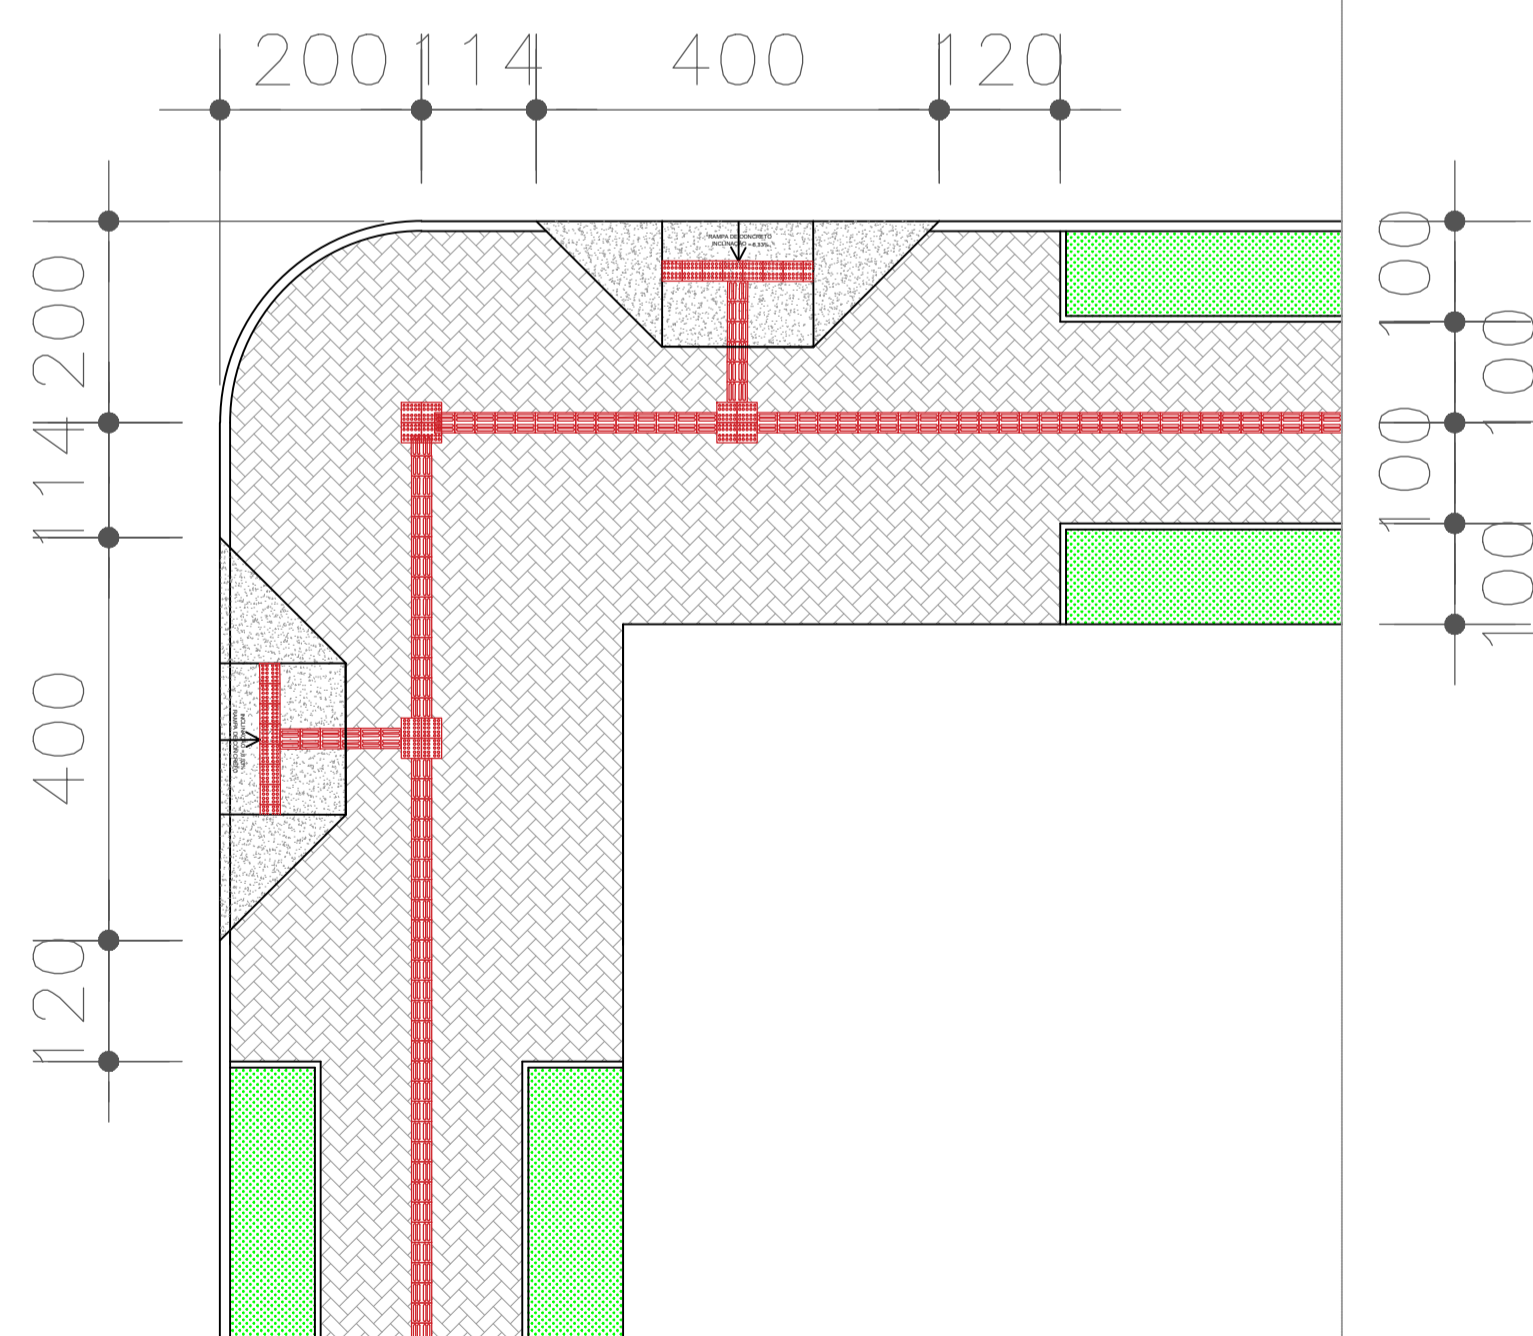

LEGENDA:

	PAVER NATURAL E = 6cm
	PAVER NATURAL E = 8cm
	PAVER TÁTIL DIRECIONAL
	PAVER TÁTIL DE ALERTA
	GRAMA

Prefeitura Municipal de Bom Sucesso do Sul			
<small>Rua Candido Merlo, 290 - CEP:85515-000 Fone (46) 3234-1135 - CNPJ: 80.874.100/0001-86</small>			
Projeto:	CALÇADAS URBANAS	Lote:	Quadra:
Proprietário:	Município de Bom Sucesso do Sul	Área:	
Especificações:	DETALHE CRUZAMENTO DE VIAS	Escala:	INDICADA
		Data:	fevereiro / 2021
		Prancha:	10/10
	Fábio Júnior de Oliveira <small>Engenheiro Civil CREA PR-82.120/D</small>		

DETALHE CRUZAMENTO DE VIAS
ESCALA 1/75