



10

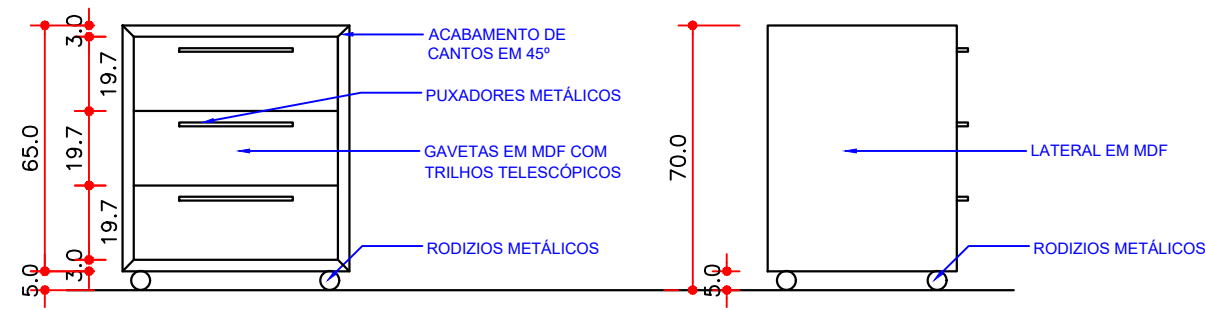

GAVETEIRO 60cm X 50cm X 70cm - VISTA FRONTAL

GAVETEIRO 60cm X 50cm X 70cm - VISTA LATERAL

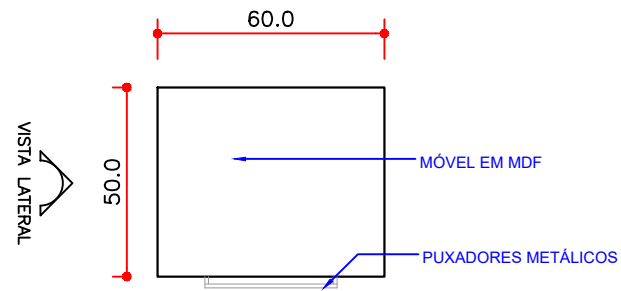

GAVETEIRO 60cm X 50cm X 70cm - VISTA SUPERIOR
- SALA ADMINISTRATIVA



Prefeitura Municipal de Bom Sucesso do Sul

Rua Candido Merlo, 290 - CEP:85515-000

Fone (46) 3234-1135 - CNPJ: 80.874.100/0001-86

Projeto: MÓVEIS PARA NOVA UNIDADE BÁSICA DE SAÚDE	Lote: -	Quadra: -
Proprietário: Município de Bom Sucesso do Sul	Desenho: Mariana M.	
Especificações: GAVETEIRO	Escala: 1/20	
Responsável Técnico:	Data: 11/09/2020	
Mariana Martinele Arquiteta e Urbanista CAU nº A88418-0		Prancha: 10/28