




15

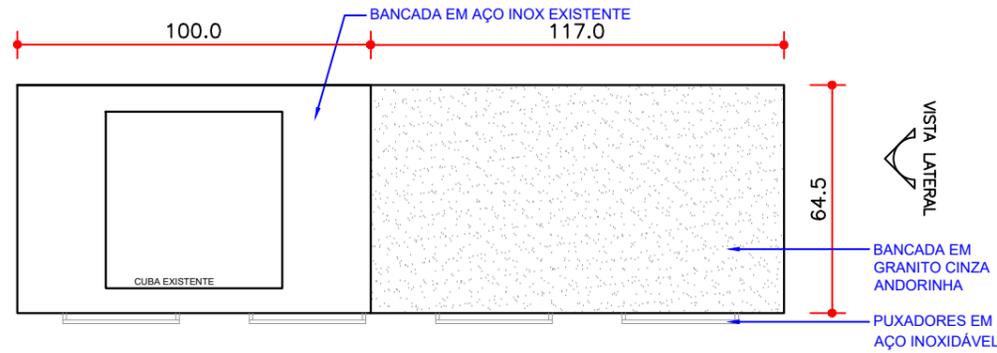


BALCÃO DUAS PORTAS 227cm x 64,5cm - VISTA SUPERIOR (BANCADA EM INOX EXISTENTE)
- SALA DE INALAÇÃO
VISTA FRONTAL

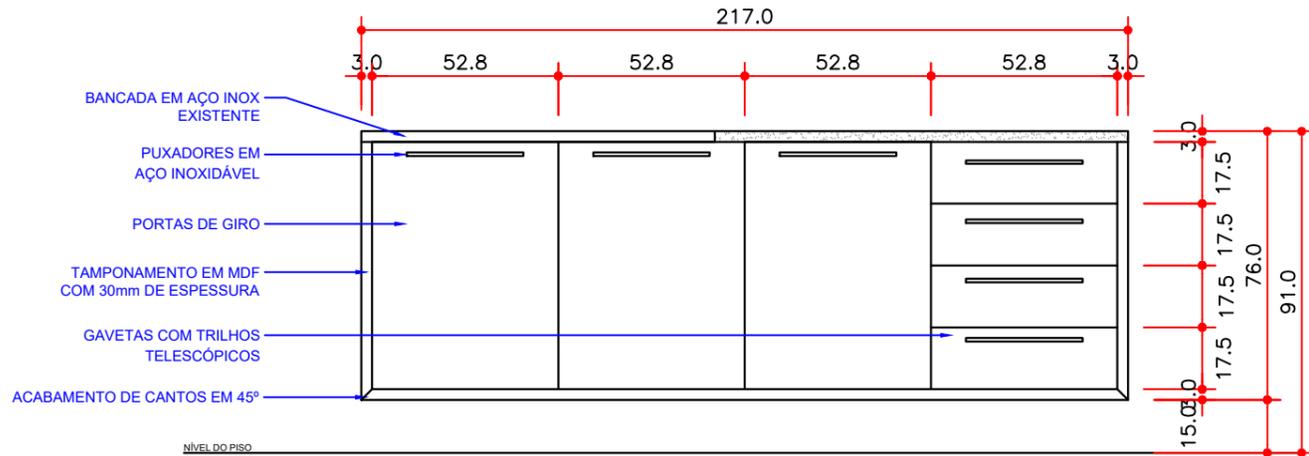


BALCÃO DUAS PORTAS 227cm x 64,5cm - VISTA FRONTAL

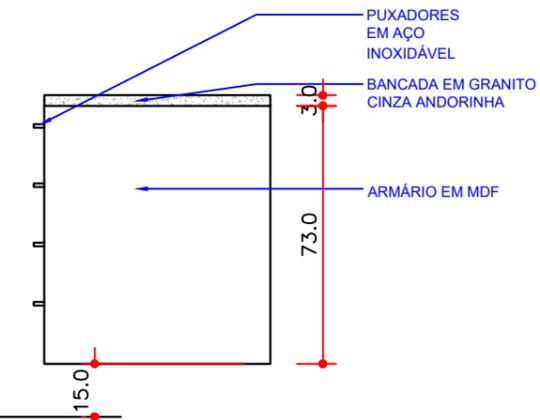

BALCÃO DUAS PORTAS 227cm x 64,5cm - VISTA LATERAL

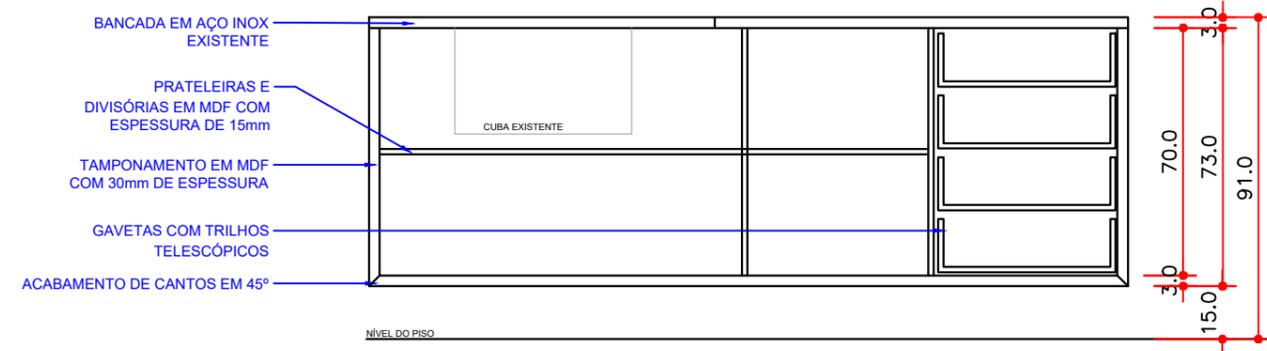

BALCÃO DUAS PORTAS 227cm x 64,5cm - VISTA FRONTAL INTERNA

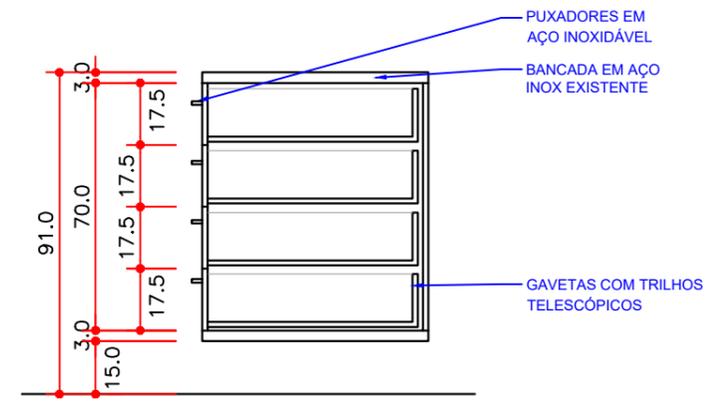

BALCÃO DUAS PORTAS 227cm x 64,5cm - VISTA LATERAL INTERNA

Prefeitura Municipal de Bom Sucesso do Sul

Rua Candido Merlo, 290 - CEP:85515-000

Fone (46) 3234-1135 - CNPJ: 80.874.100/0001-86

Projeto: MÓVEIS PARA NOVA UNIDADE BÁSICA DE SAÚDE	Lote: -	Quadra: -
Proprietário: Município de Bom Sucesso do Sul	Desenho: Mariana M.	
Especificações: BALCÃO 2 PORTAS	Escala: 1/20	
Responsável Técnico: Mariana Martinele Arquiteta e Urbanista CAU nº A88418-0	Data: 11/09/2020	
	Prancha: 15/28	