



MACA - VISTA FRONTAL INTERNA

ESCALA EM MDF. REVESTIMENTO EXTERNO EM LAMINADO, COM DOIS DEGRAUS DE 20 cm DE ALTURA CADA UM.

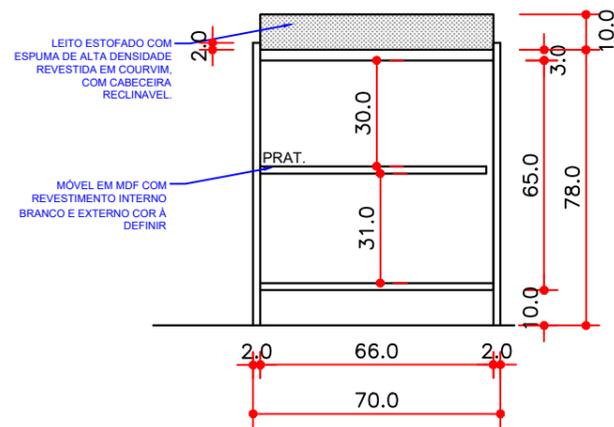


MACA - VISTA LATERAL INTERNA

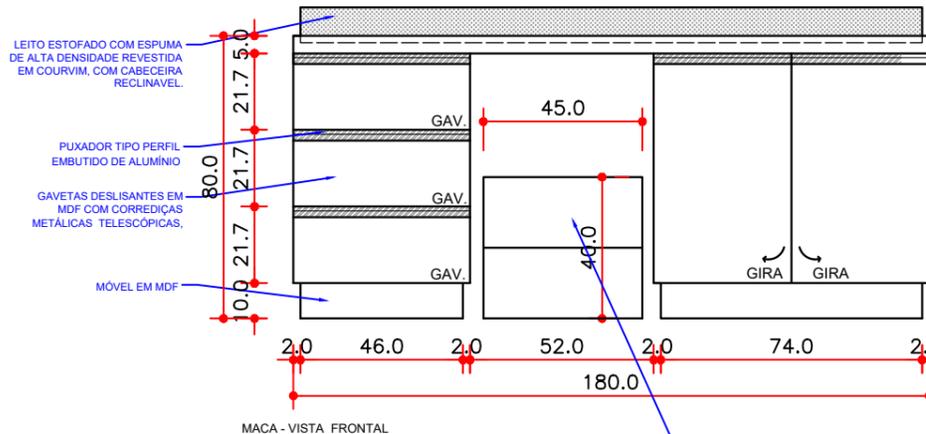

MACA - VISTA FRONTAL

ESCALA EM MDF, COM DOIS DEGRAUS DE 20 cm DE ALTURA CADA UM.

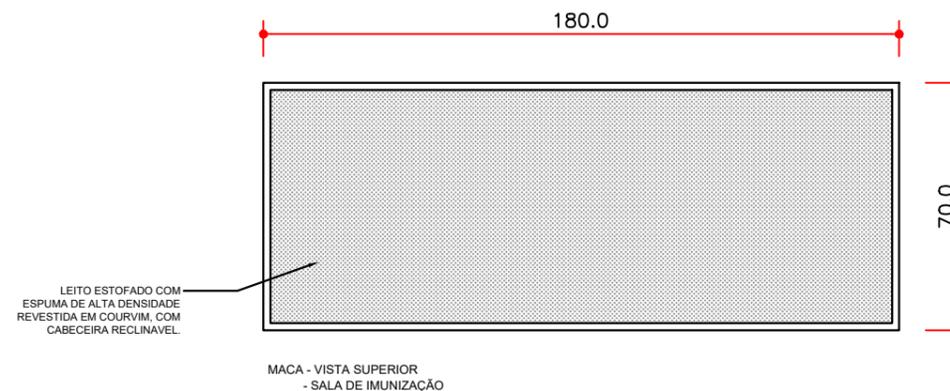

MACA - VISTA SUPERIOR - SALA DE IMUNIZAÇÃO

OBSERVAÇÃO IMPORTANTE:

* O SÓCULO DO MÓVEL DEVE SER ADAPTADO PARA ENCAIXAR NO PISO/RODAPÉ EXISTENTE

Prefeitura Municipal de Bom Sucesso do Sul

Rua Candido Merlo, 290 - CEP:85515-000

Fone (46) 3234-1135 - CNPJ: 80.874.100/0001-86

Projeto: MÓVEIS PARA NOVA UNIDADE BÁSICA DE SAÚDE	Lote: -	Quadra: -
Proprietário: Município de Bom Sucesso do Sul	Desenho: Mariana M.	
Especificações: MACA	Escala: 1/20	
Responsável Técnico: Mariana Martinele Arquiteta e Urbanista CAU nº A88418-0	Data: 11/09/2020	Prancha: 18/28