22

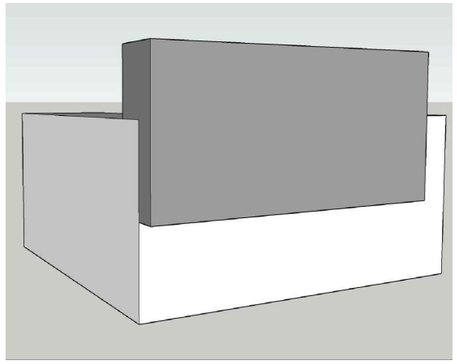

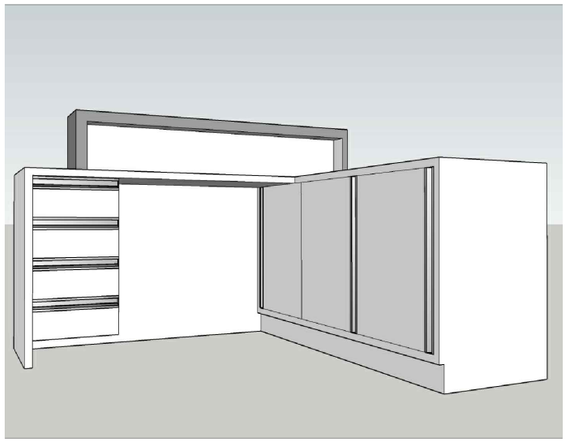

BALCÃO DE RECEPÇÃO - VISTA FRONTAL

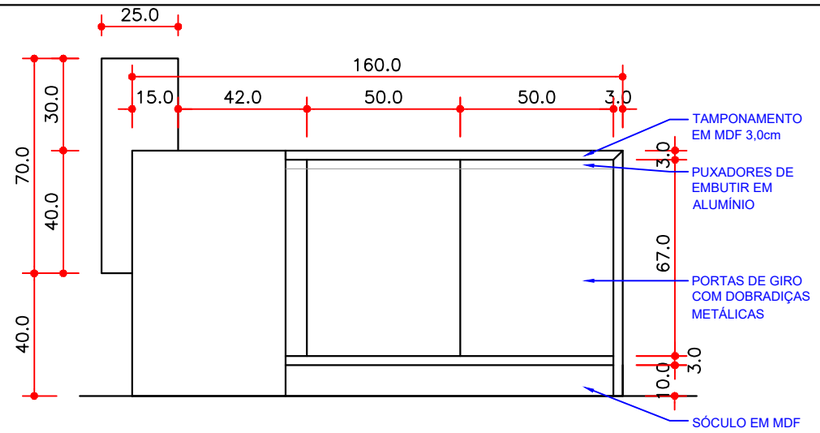

BALCÃO DE RECEPÇÃO - VISTA LATERAL

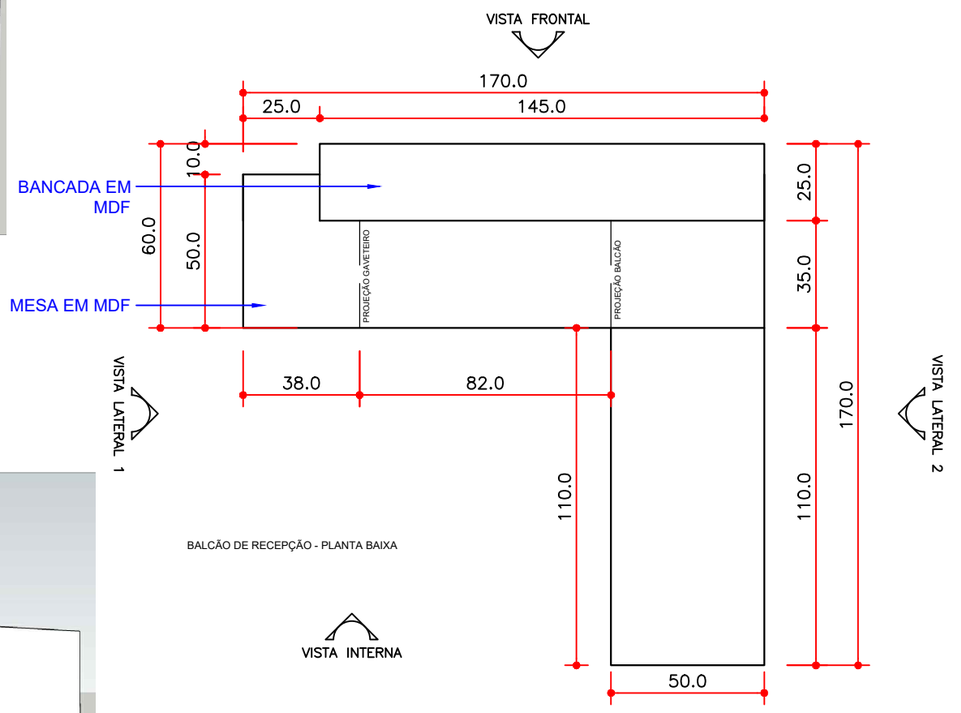

BALCÃO DE RECEPÇÃO - PLANTA BAIXA

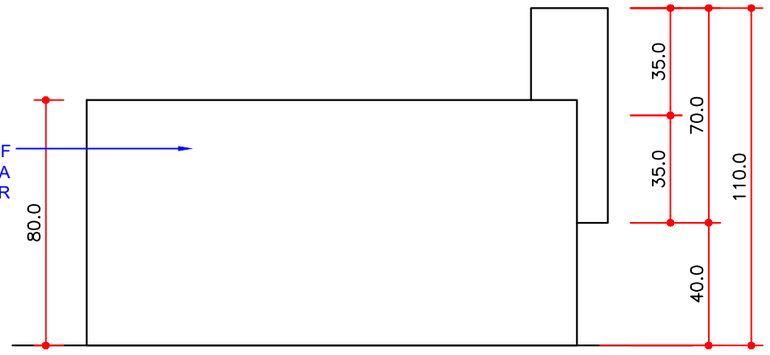

BALCÃO DE RECEPÇÃO - VISTA LATERAL 02

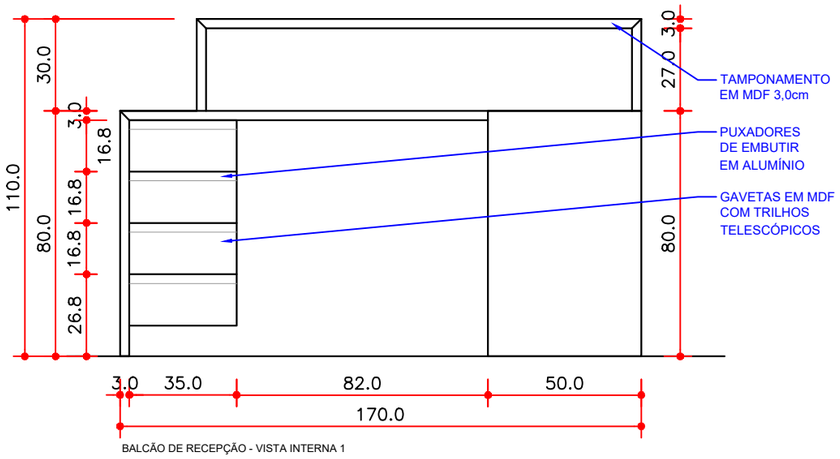

BALCÃO DE RECEPÇÃO - VISTA INTERNA 1

OBSERVAÇÃO IMPORTANTE:

* **AS BASES DO MÓVEL DEVEM SER ADAPTADAS PARA ENCAIXAR NO PISO/RODAPÉ EXISTENTE**

Prefeitura Municipal de Bom Sucesso do Sul

Rua Candido Merio, 290 - CEP:85515-000
Fone (46) 3234-1135 - CNPJ: 80.874.100/0001-86

Projeto: MÓVEIS PARA NOVA UNIDADE BÁSICA DE SAÚDE		**Lote:** -	Quadra: -
Proprietário Município de Bom Sucesso do Sul		**Desenho:** Mariana M.	
Especificações: BALCÃO DE RECEPÇÃO		**Escala:** 1/20	
Responsável Técnico:		**Data:** 11/09/2020	
Mariana Martinelo Arquiteta e Urbanista CAU nº A69418-0		**Prancha:** 22/28	