
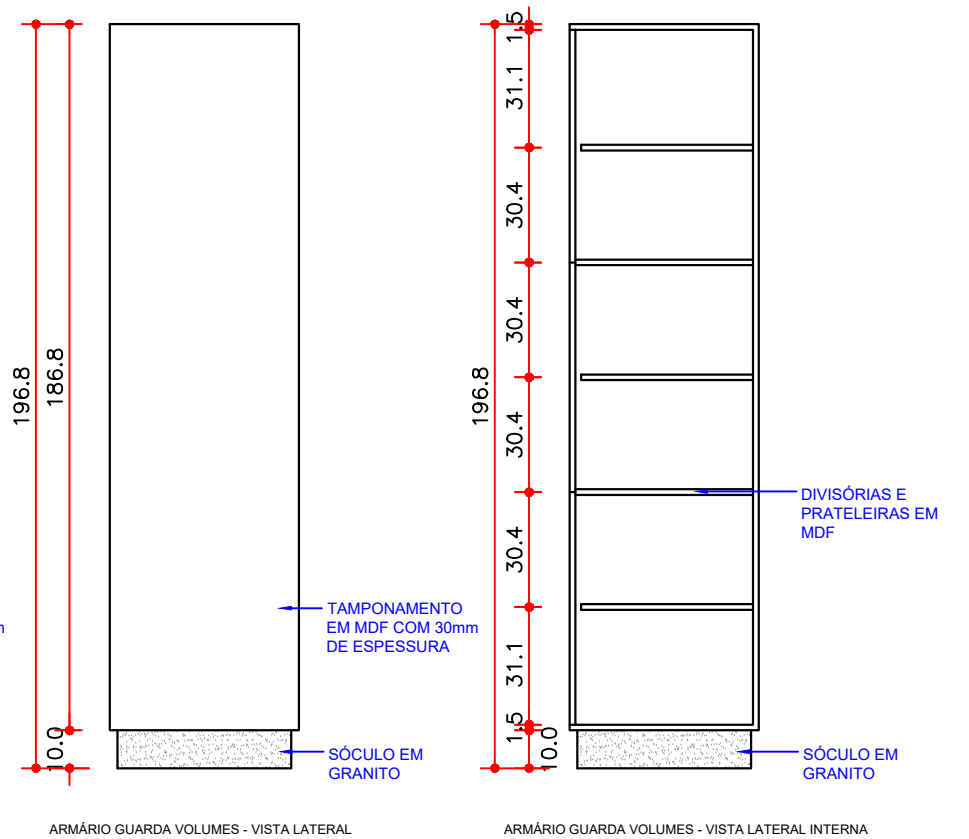
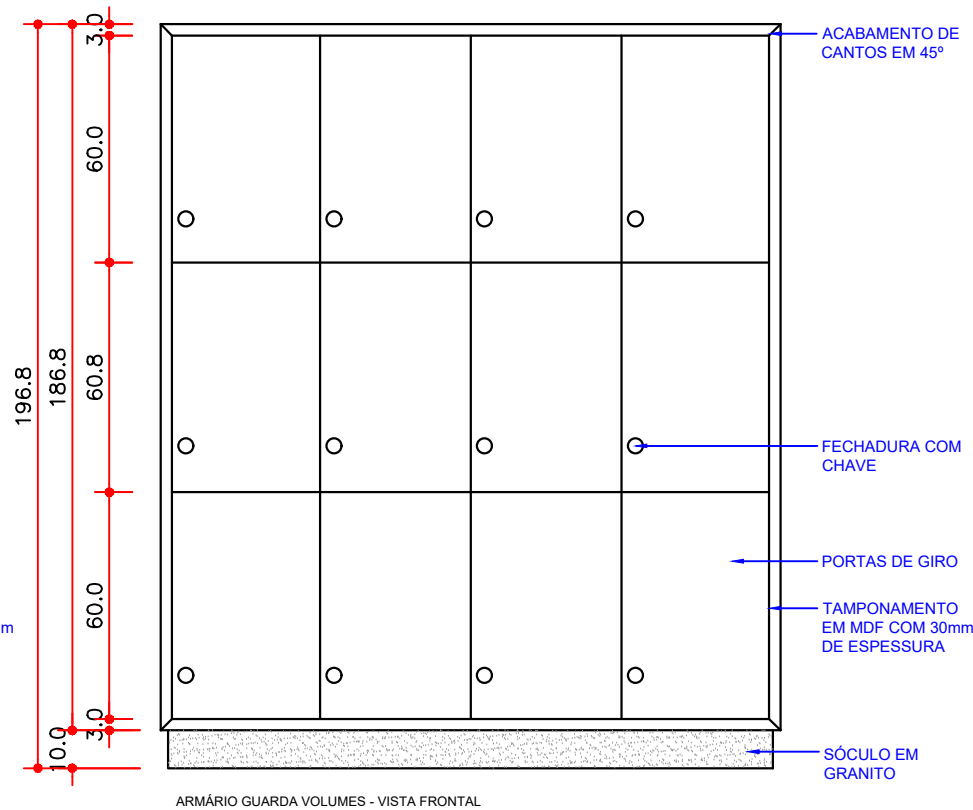
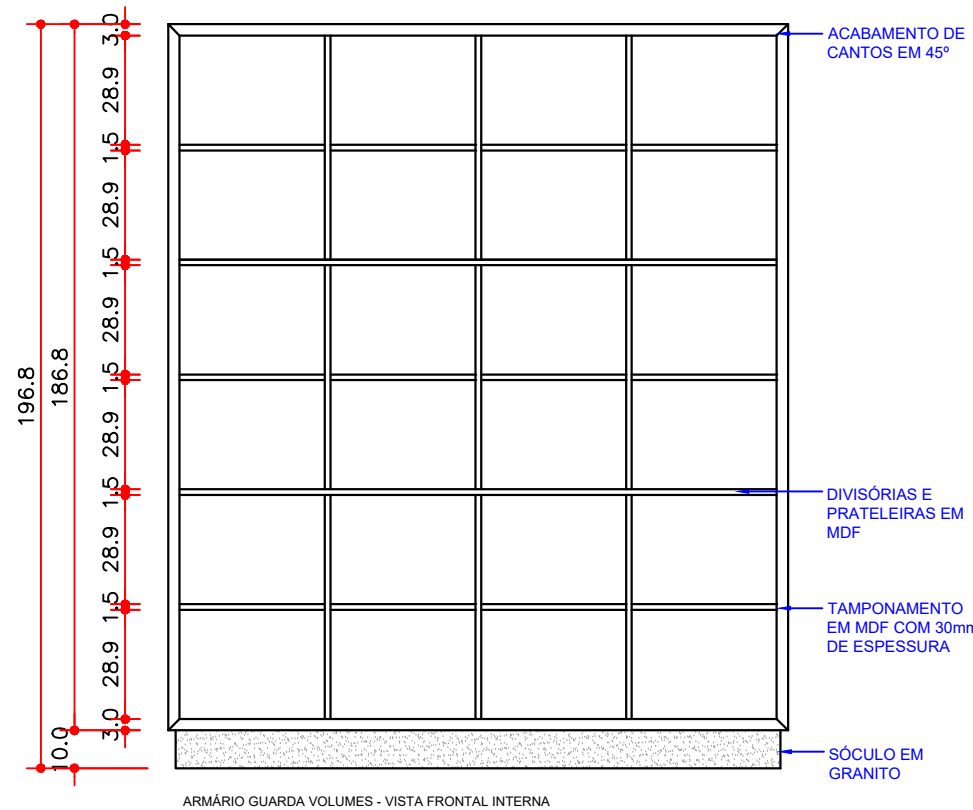


26

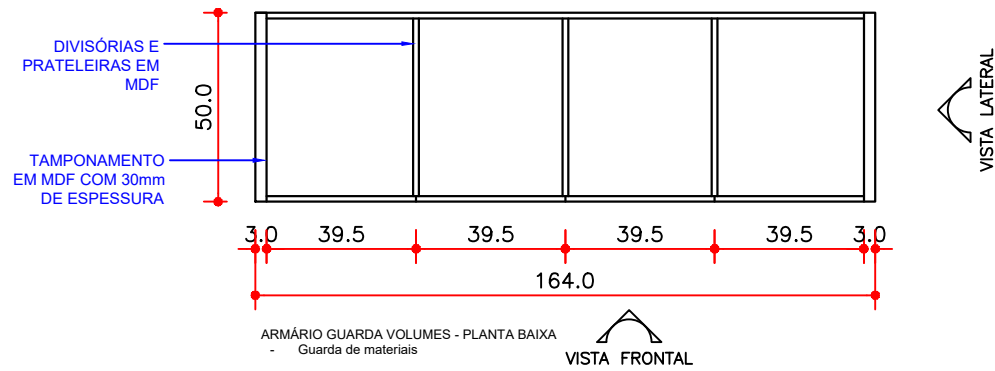

OBSERVAÇÃO IMPORTANTE:
 * O SÓCULO DO MÓVEL DEVE SER ADAPTADO PARA ENCAIXAR NO PISO/RODAPÉ EXISTENTE

Prefeitura Municipal de Bom Sucesso do Sul

Rua Candido Merlo, 290 - CEP:85515-000

Fone (46) 3234-1135 - CNPJ: 80.874.100/0001-86

Projeto: **MÓVEIS PARA NOVA UNIDADE BÁSICA DE SAÚDE** Lote: - Quadra: -

Proprietário: **Município de Bom Sucesso do Sul** Desenho: **Mariana M.**

Especificações: **ARMÁRIO GUARDA VOLUMES** Escala: **1/20**

Responsável Técnico: **Mariana Martinele** Data: **11/09/2020**

Mariana Martinele
 Arquiteta e Urbanista
 CAU nº A88418-0

Prancha:
26/28