



CORTE AA
ESCALA 1:50

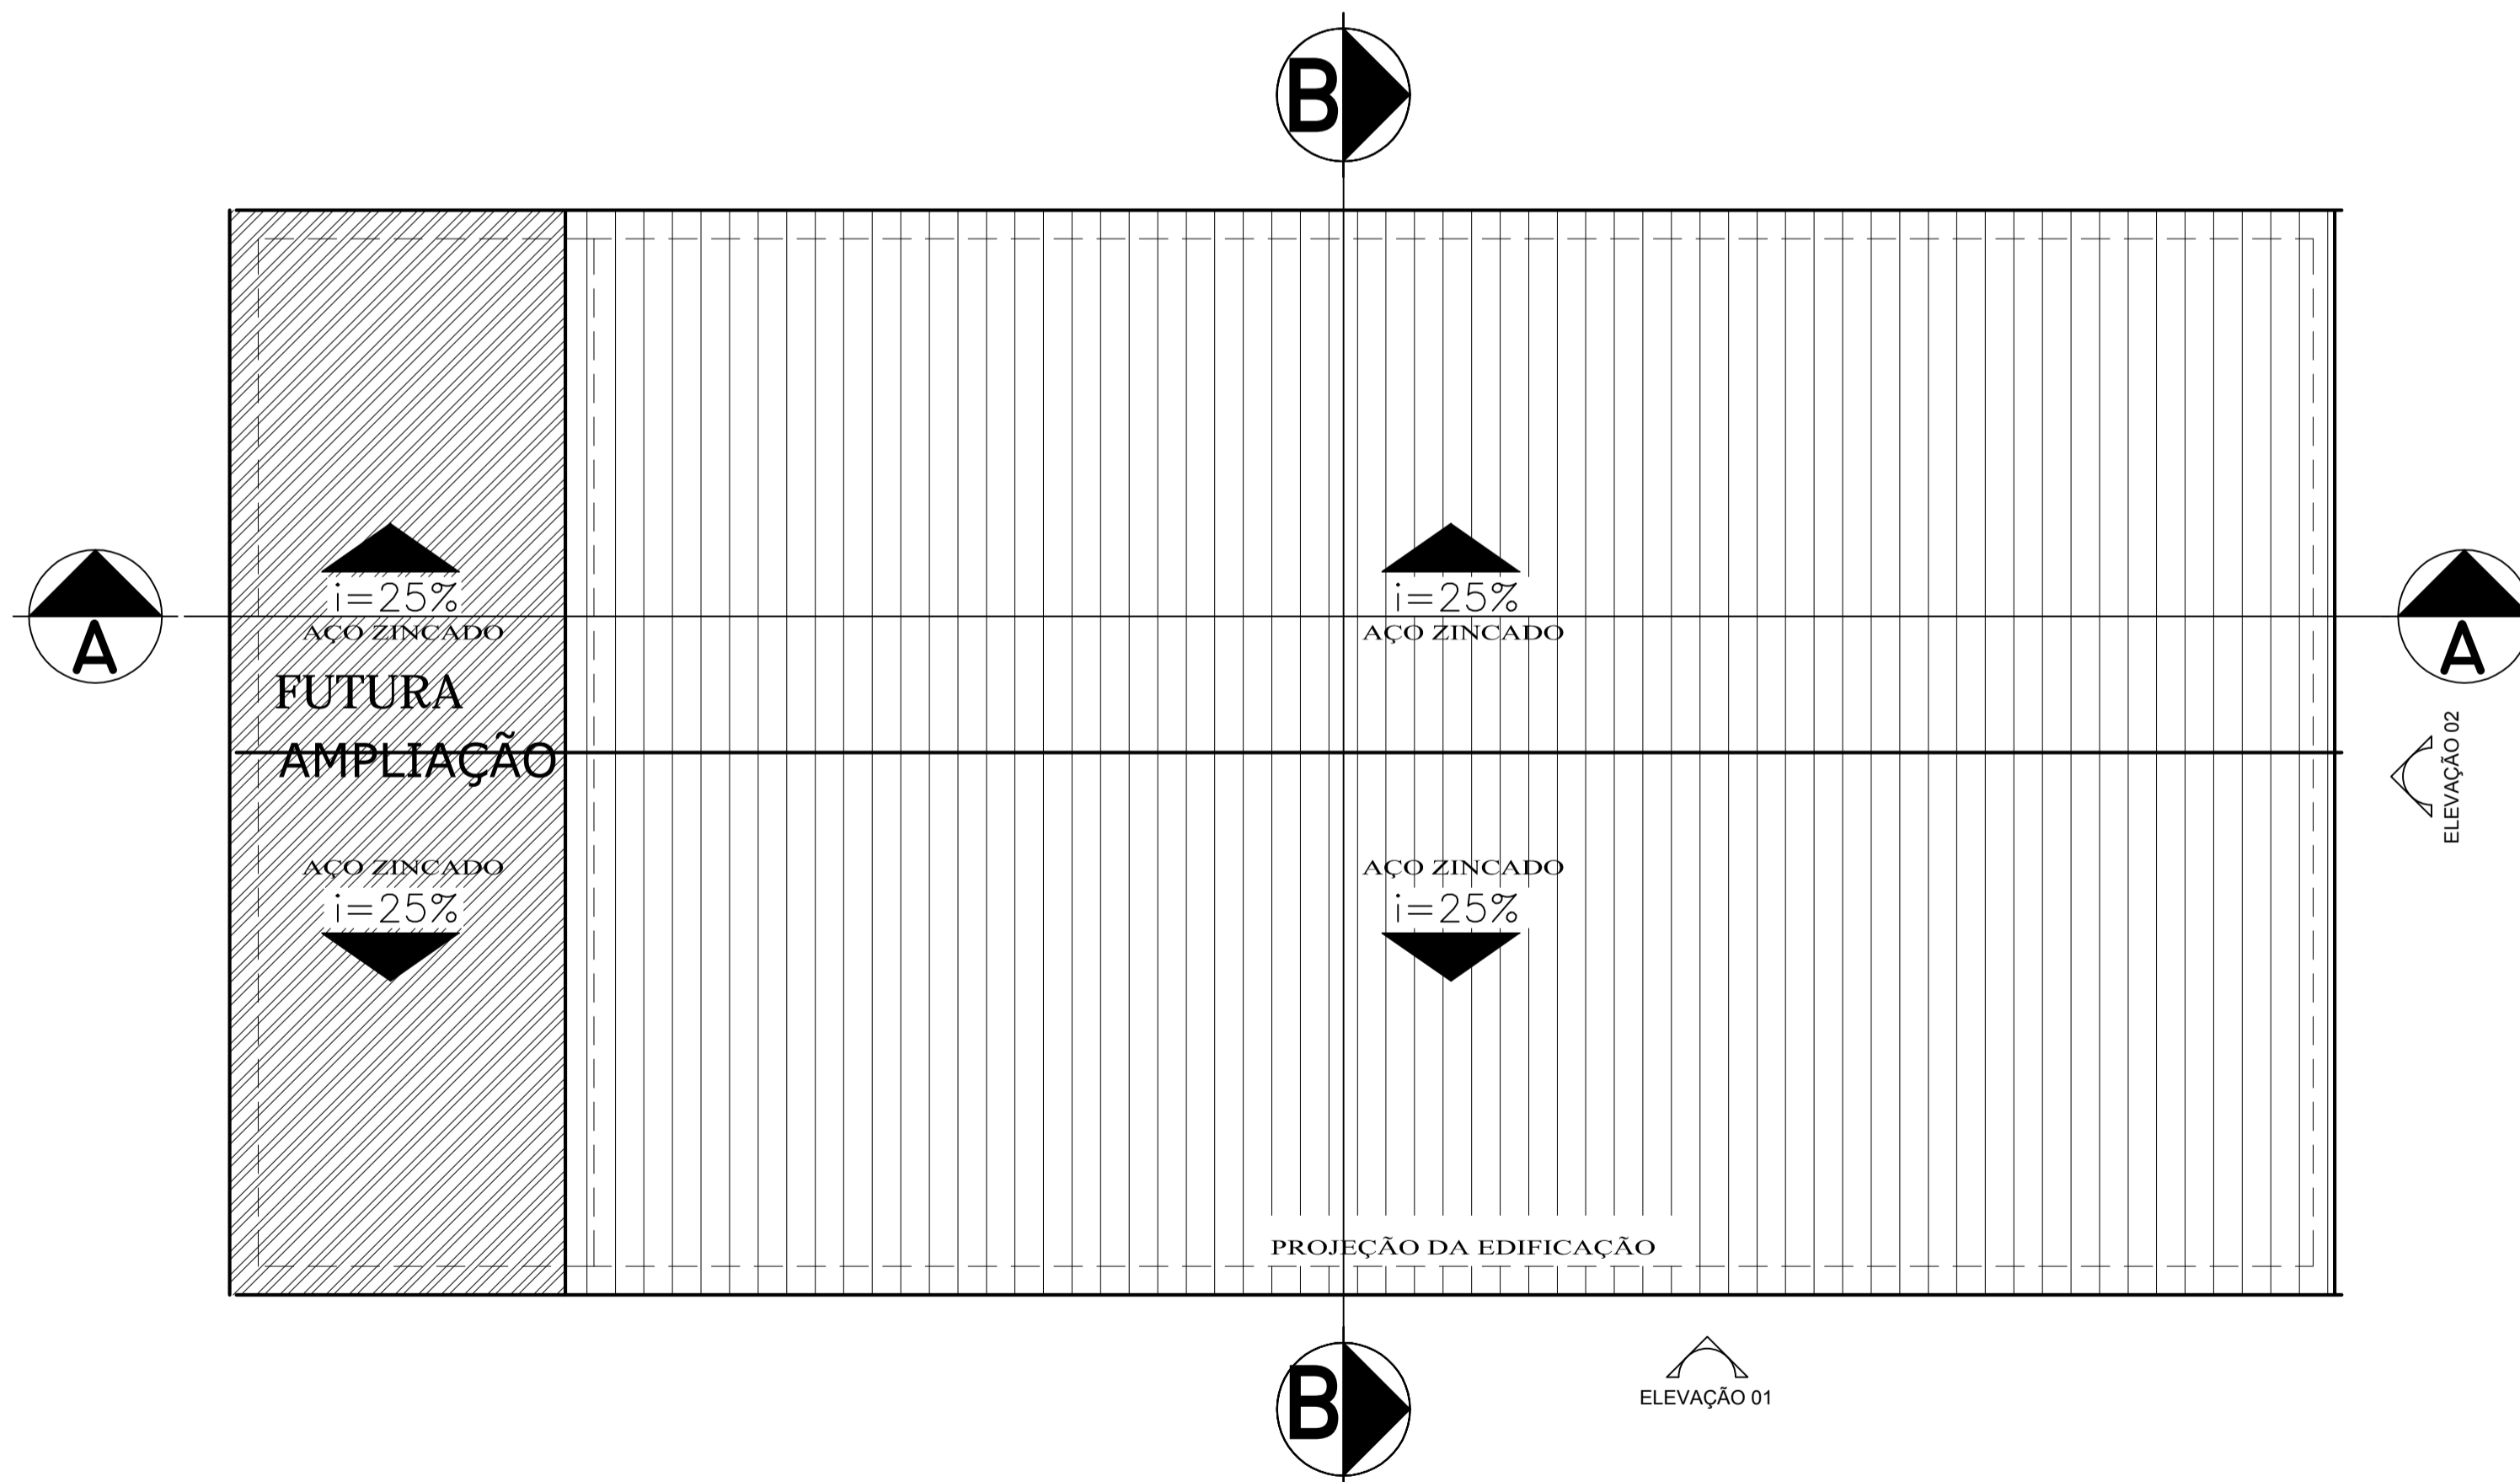

PLANTA DE COBERTURA
ESCALA 1:100

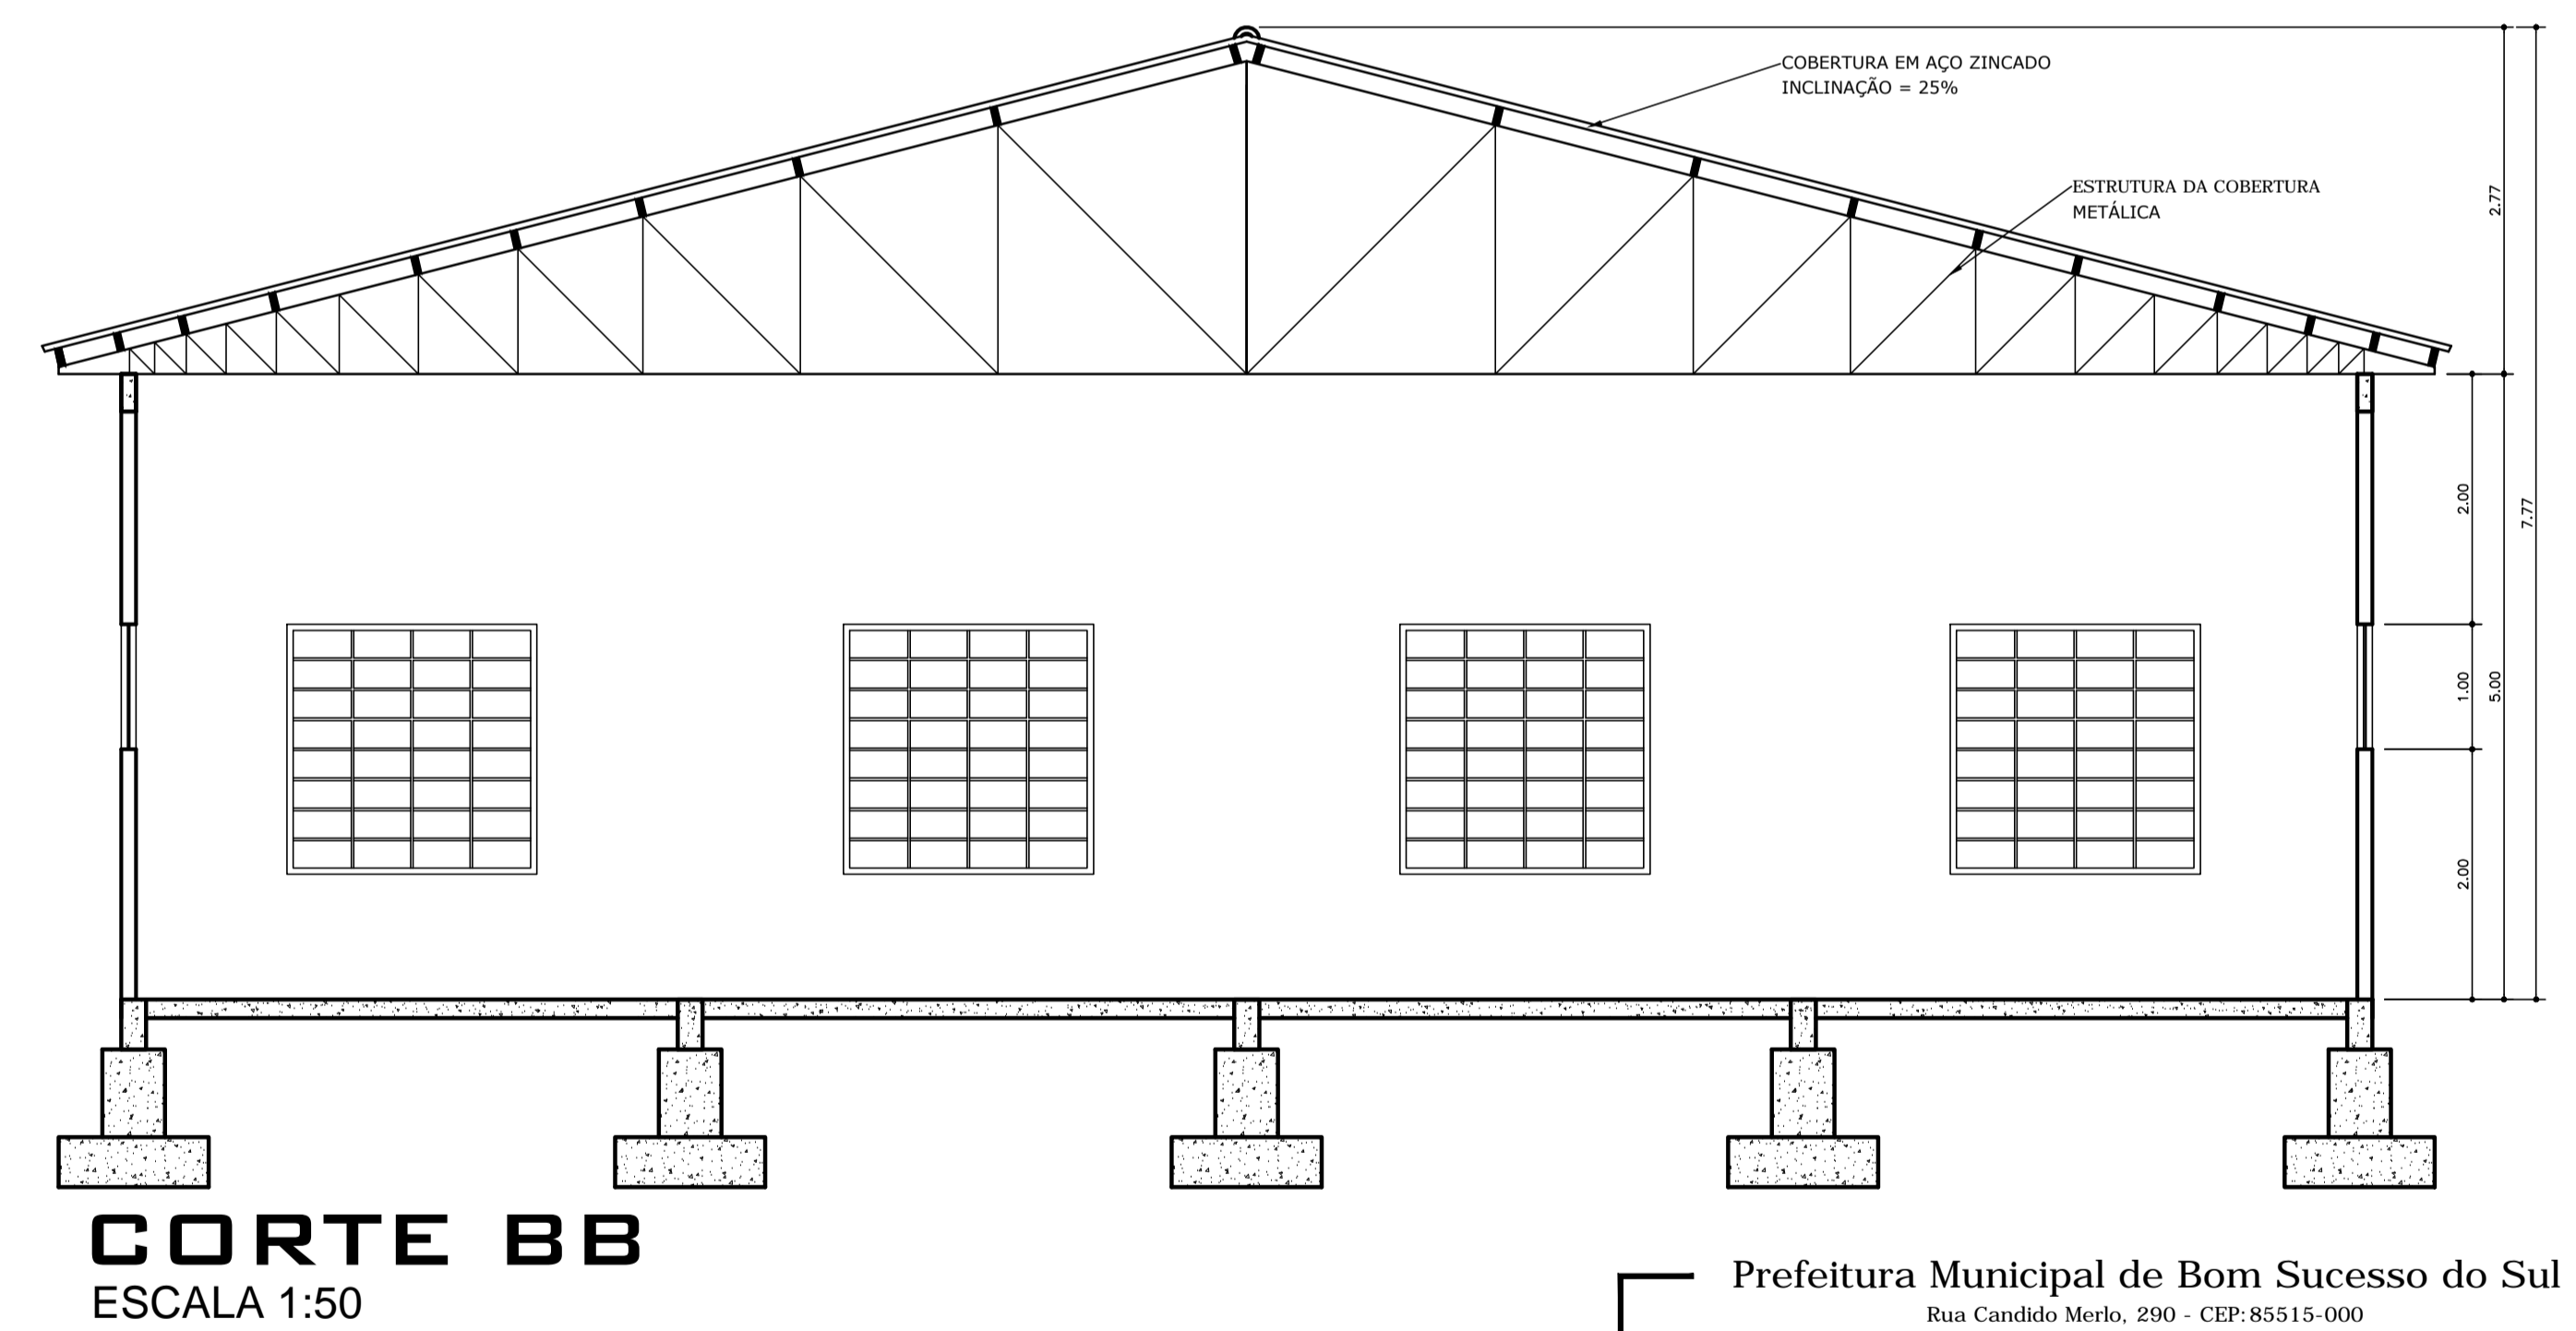

CORTE BB
ESCALA 1:50

Prefeitura Municipal de Bom Sucesso do Sul			
<small>Rua Candido Merlo, 290 - CEP: 85515-000 Fone (48) 3234-1135 - CNPJ: 80.874.100/0001-86</small>			
Projeto:	BARRACÃO MUNDO NOVO	Lote:	Quadra:
Proprietário:	Município de Bom Sucesso do Sul	Área:	
Especificações:	PLANTA DE COBERTURA CORTES	Escala:	INDICADA
		Data:	27/04/2016
		Prancha:	02/03
Antônio Celso Pilonetto Prefeito Municipal	Mariana Martinelo Arquiteta e Urbanista CAU nº A68418/0		