




IMPLANTAÇÃO
ESCALA: 1/400

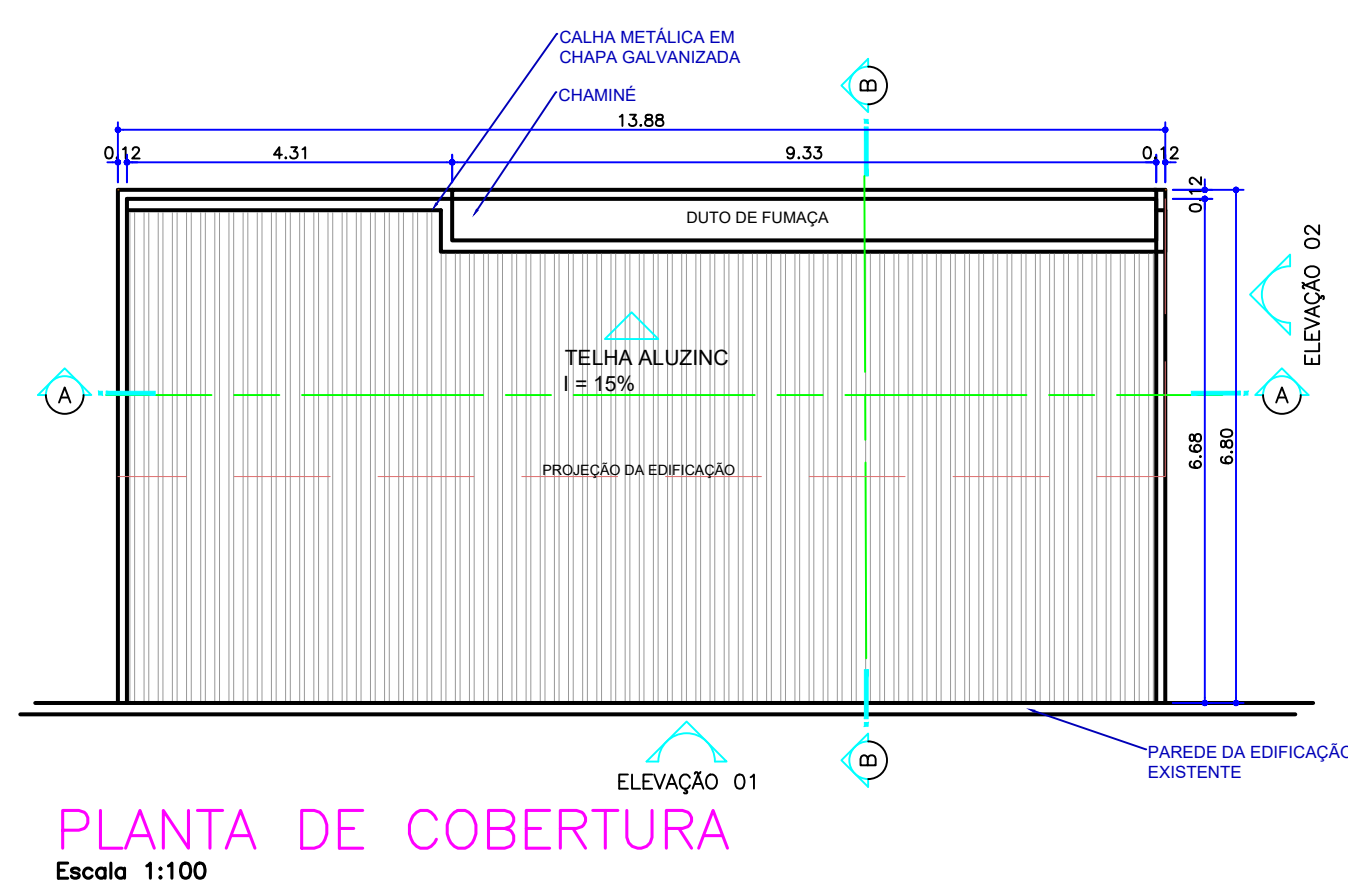


PLANTA DE COBERTURA
Escala 1:100

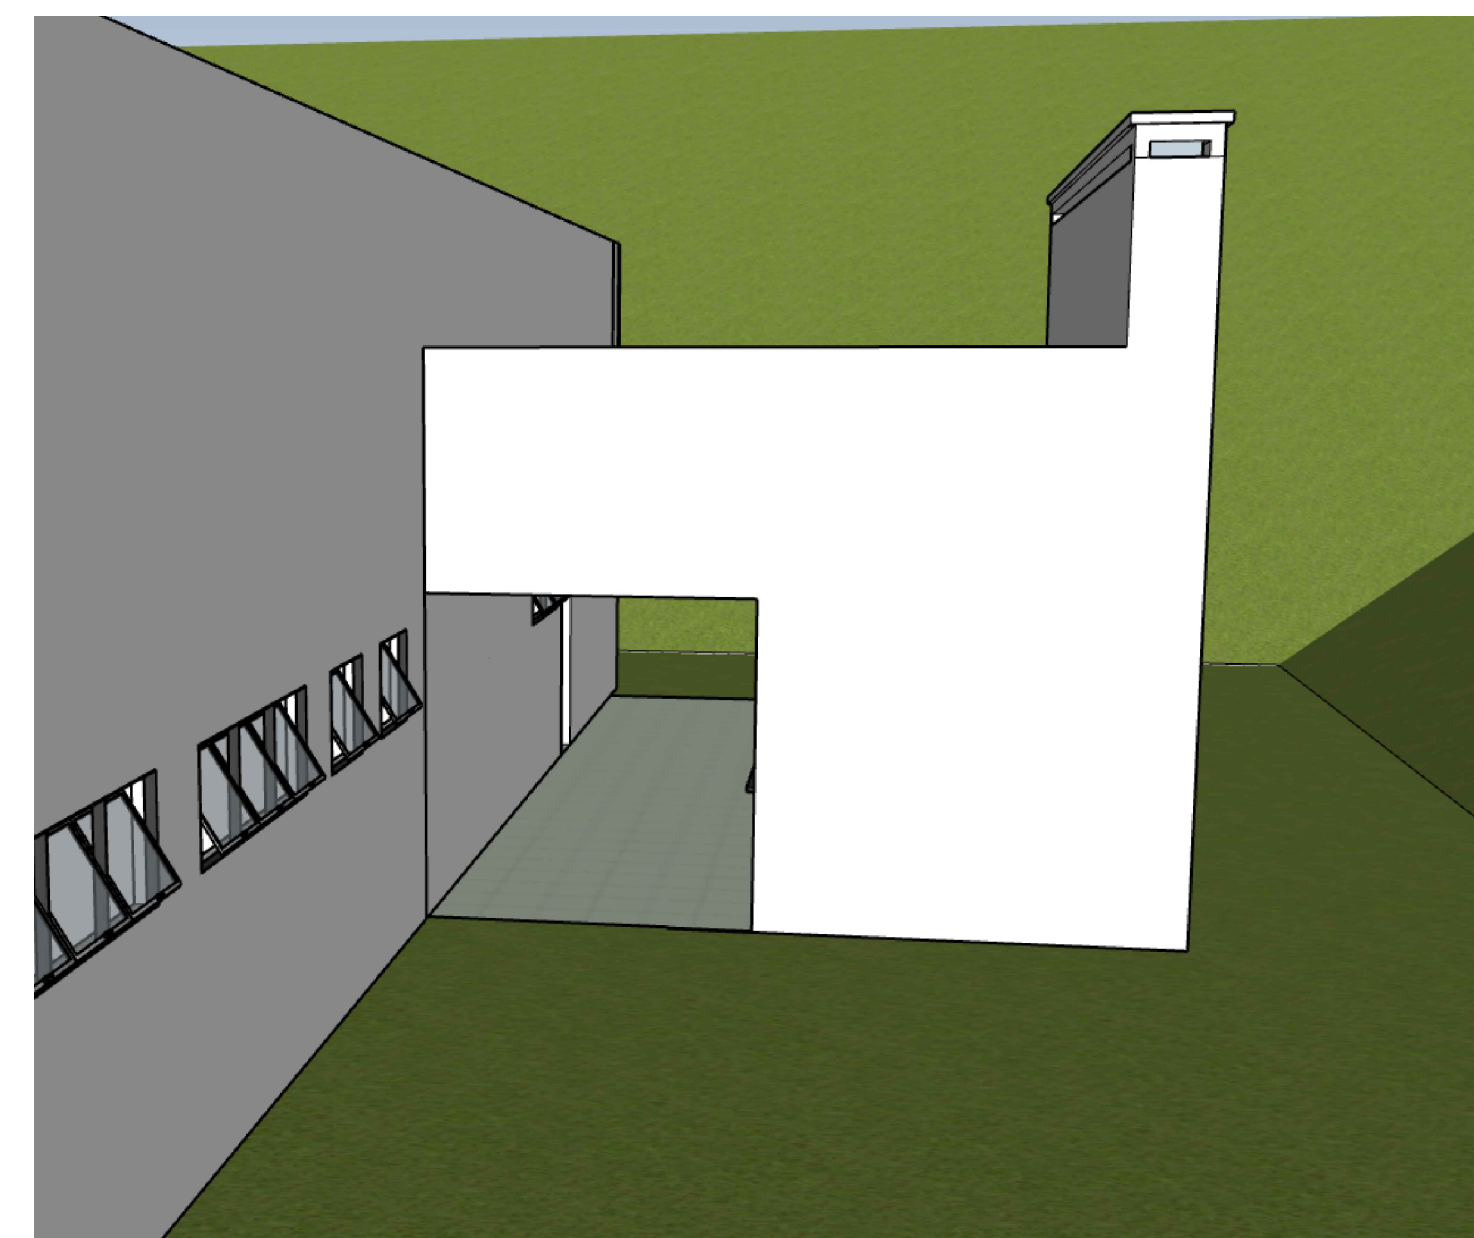


VISTA LATERAL 01
Sem Escala

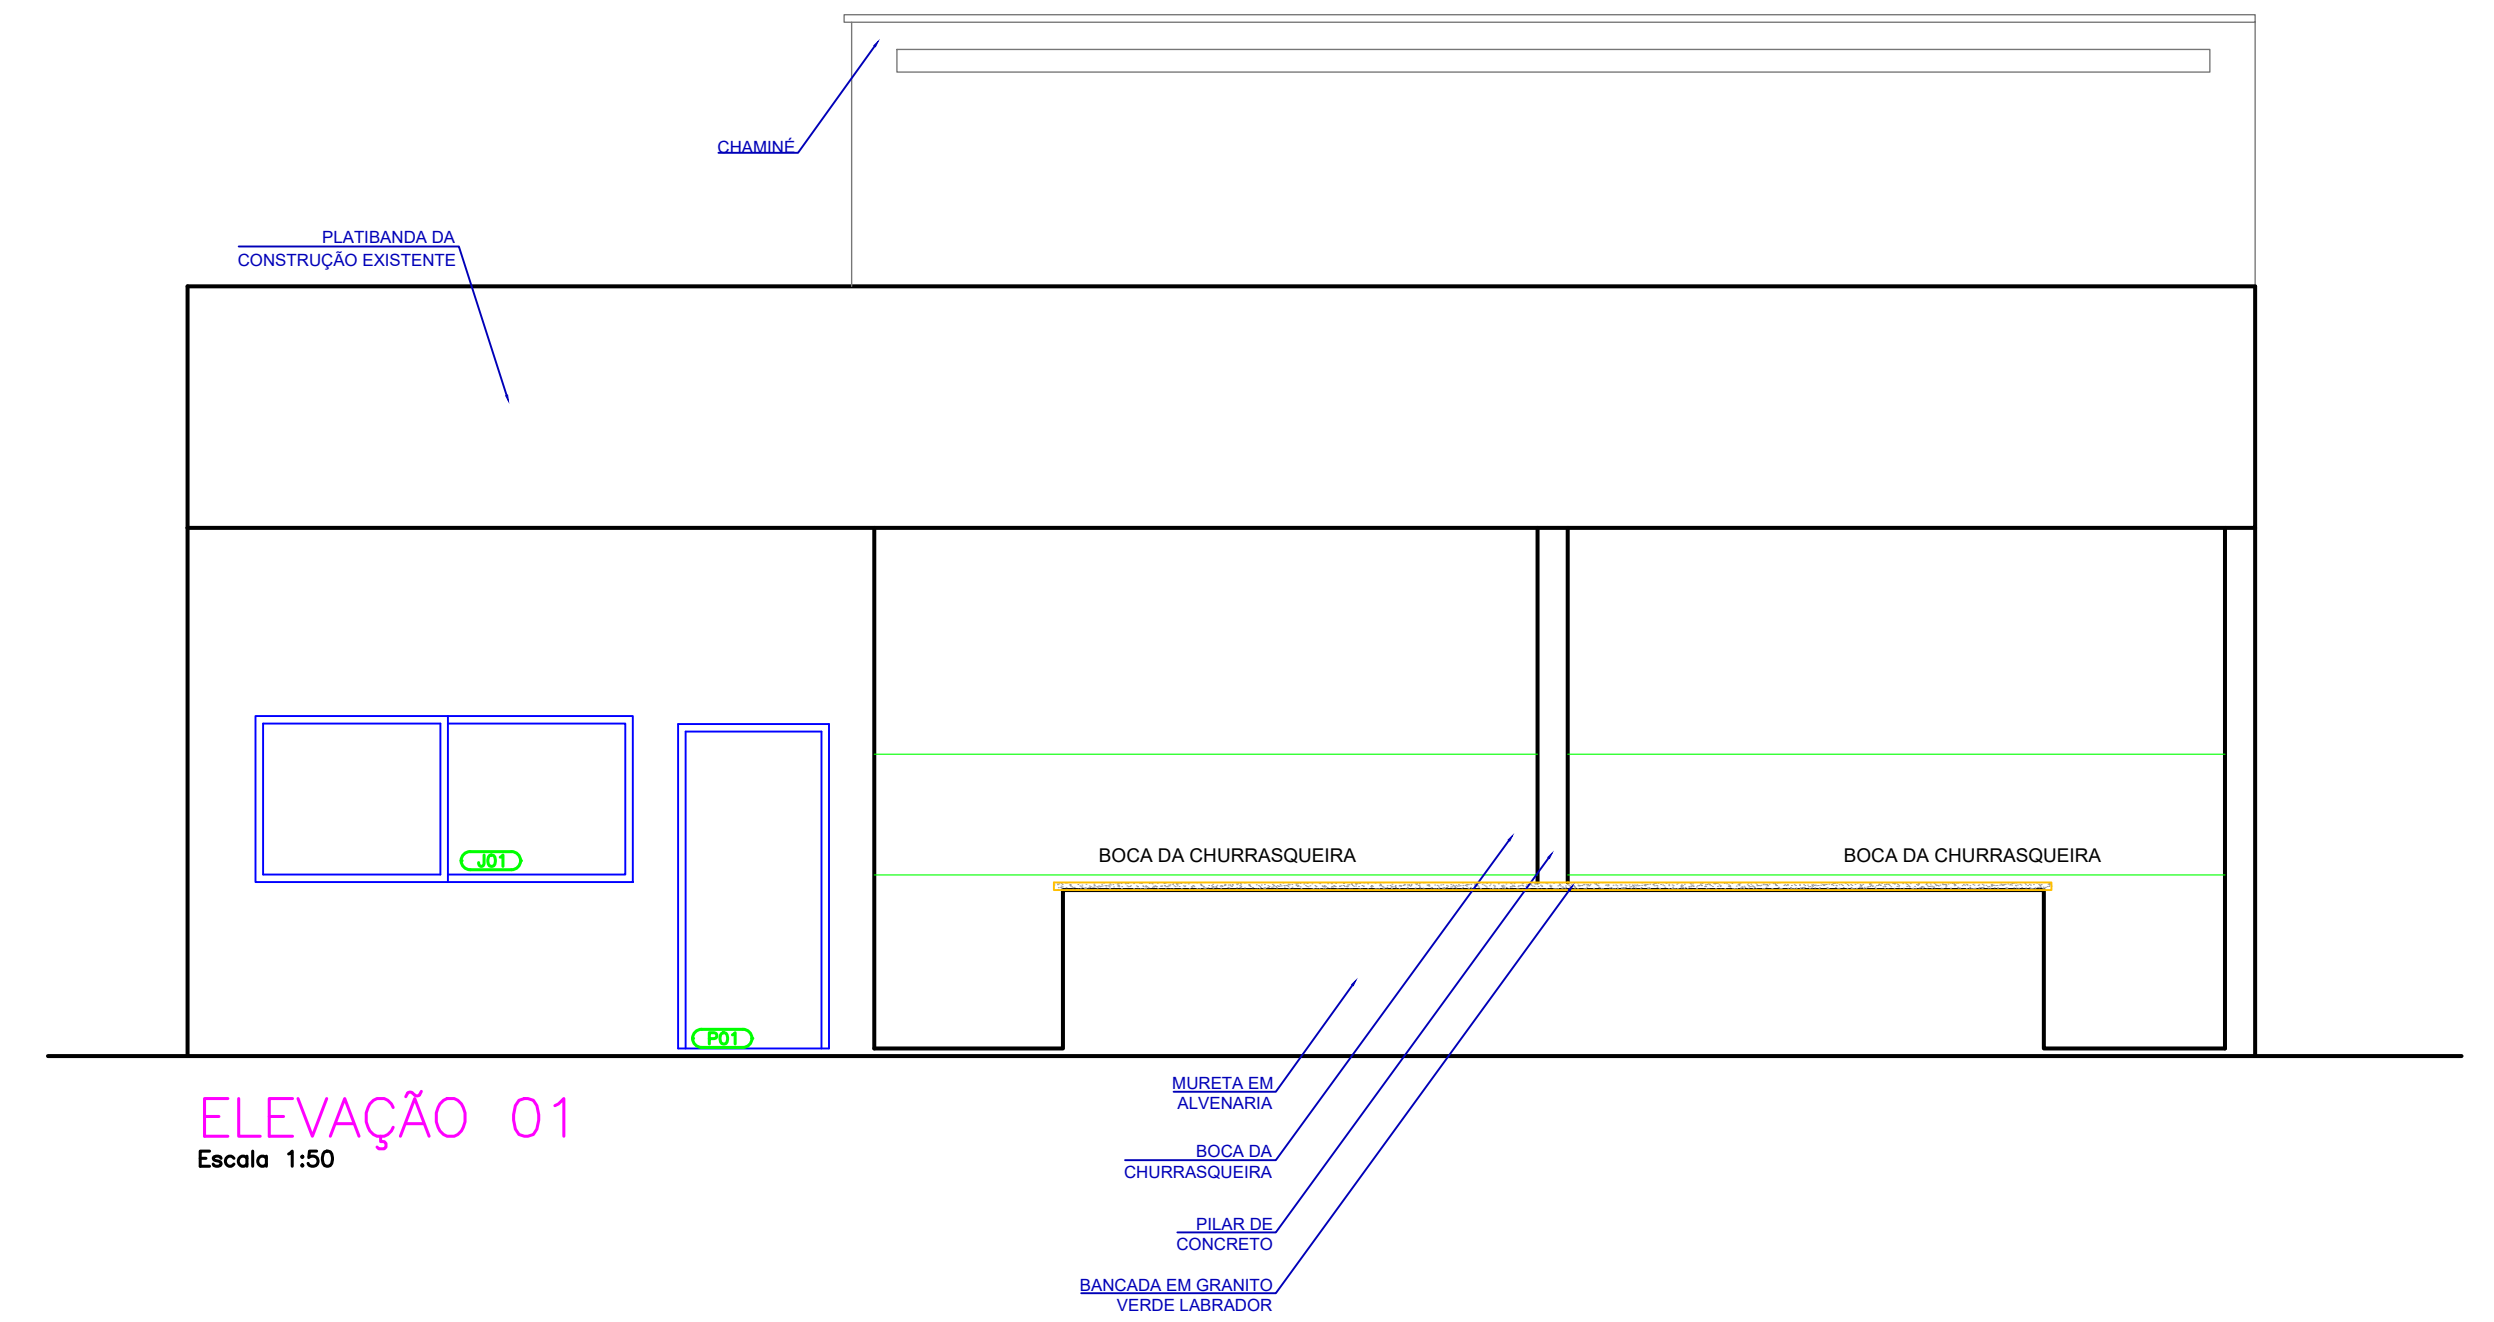

ELEVAÇÃO 01
Escala 1:50

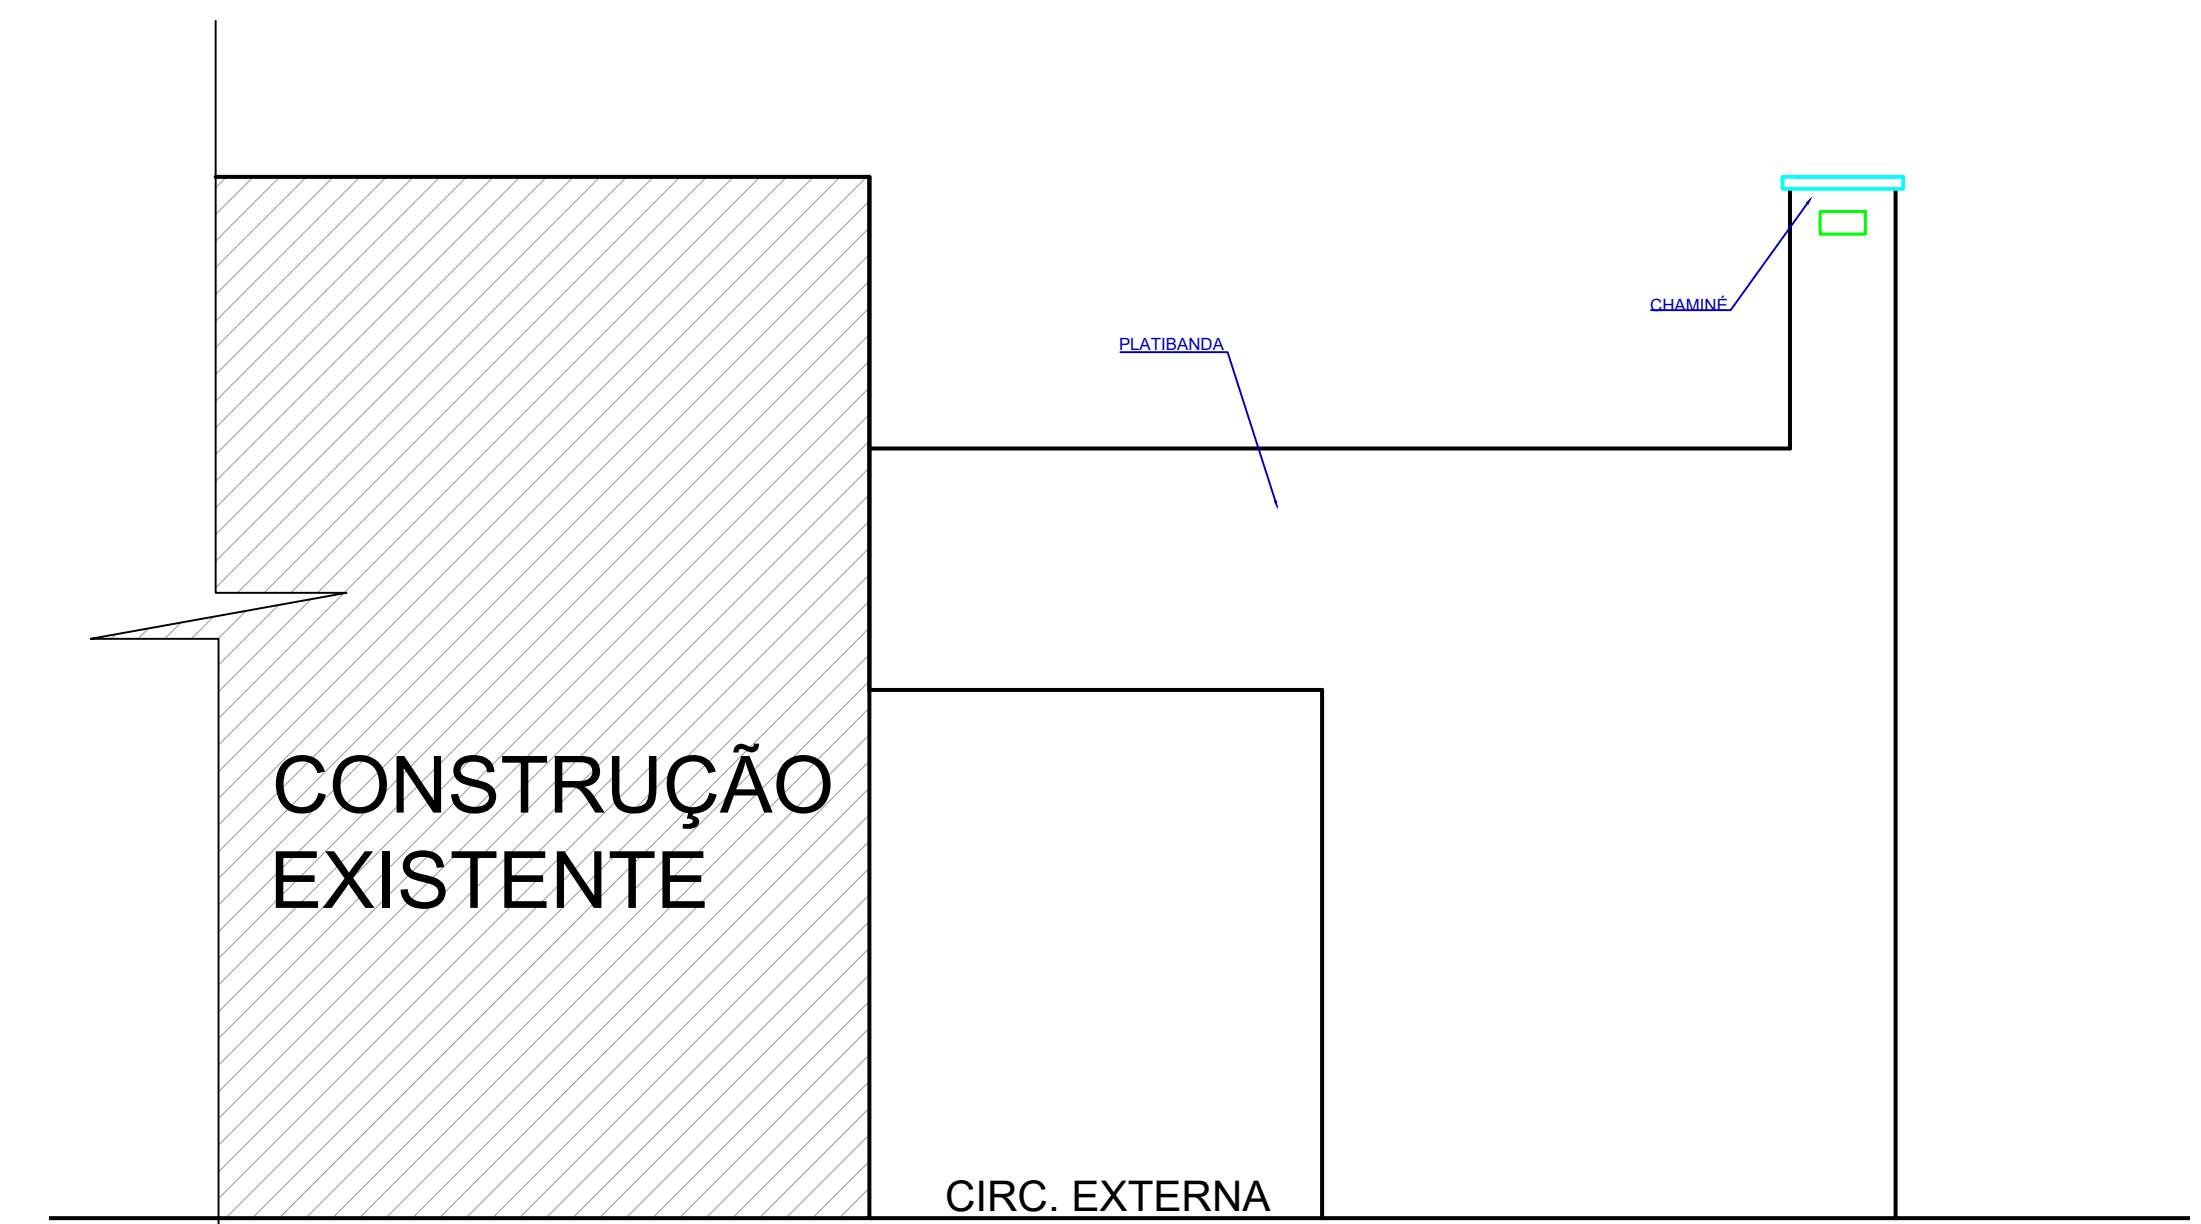

ELEVAÇÃO 02
Escala 1:50

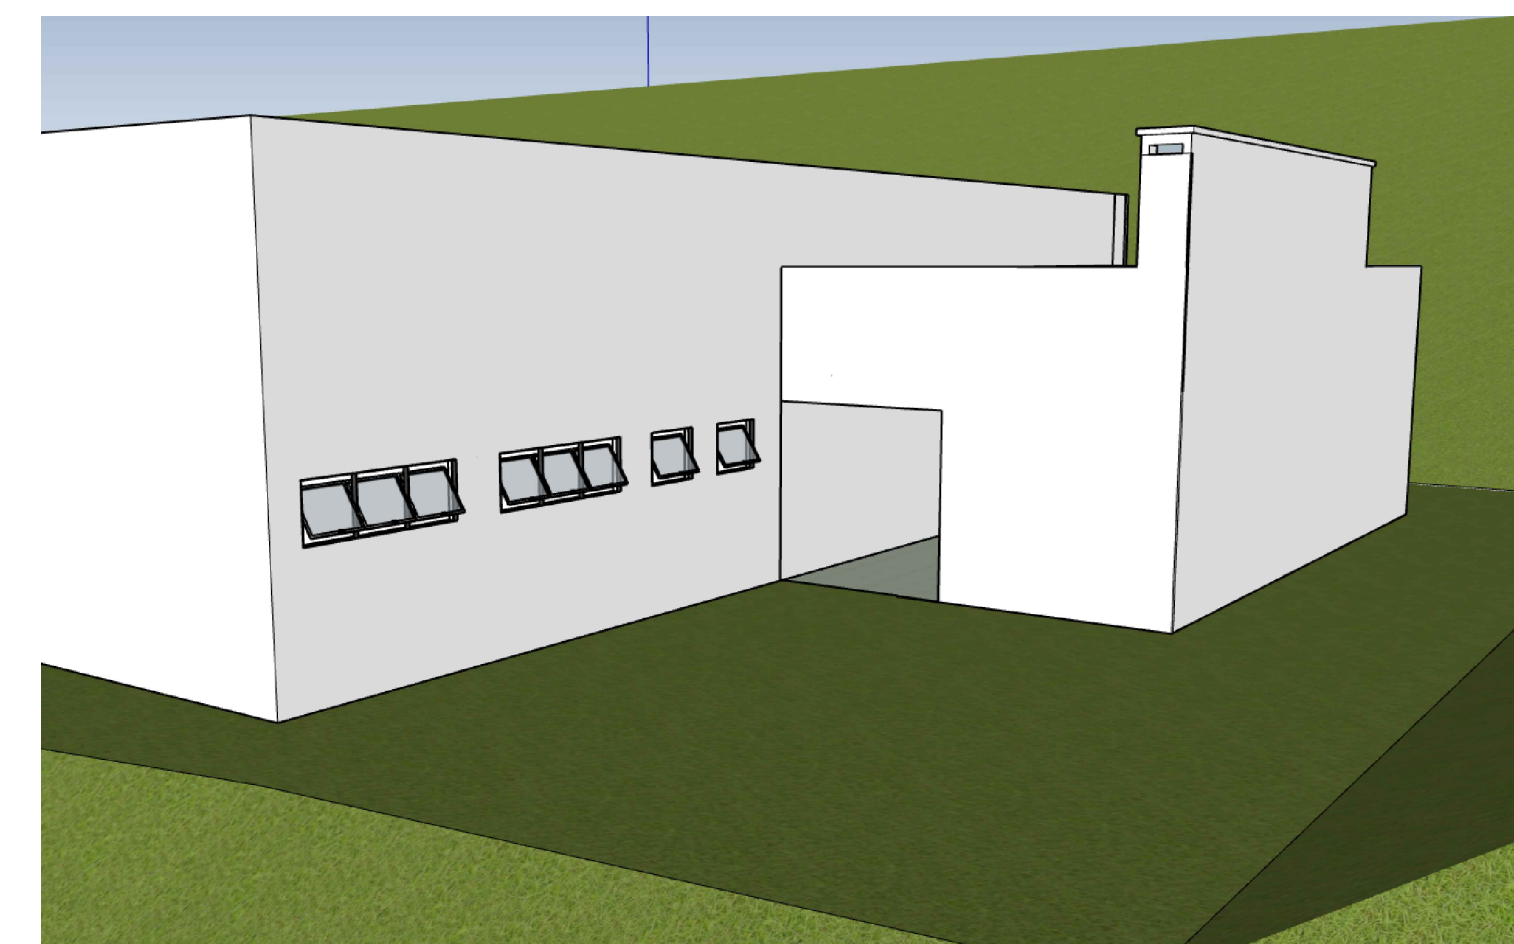

VISTA LATERAL 02
Sem Escala

Prefeitura Municipal de Bom Sucesso do Sul			
Rua Cândido Merlo, 290 - CEP:85515-000 Fone (46) 3234-1135 - CNPJ: 80.874.100/0001-86			
Projeto:	CHURRASQUEIRA CENTRO DE CONVIVÊNCIA	Lote:	03
		Quadra:	51
Proprietário	Município de Bom Sucesso do Sul	Área:	93,16 m ²
Especificações:	IMPLANTAÇÃO, ELEVAÇÕES, PLANTA DE COBERTURA, VISTA LATERAL 01, VISTA LATERAL 02	Escala:	INDICADA
		Data:	NOVEMBRO/2022
		Prancha:	
Diogo Rossetto Engenheiro Civil CREA-PR nº 109070/D			01/02